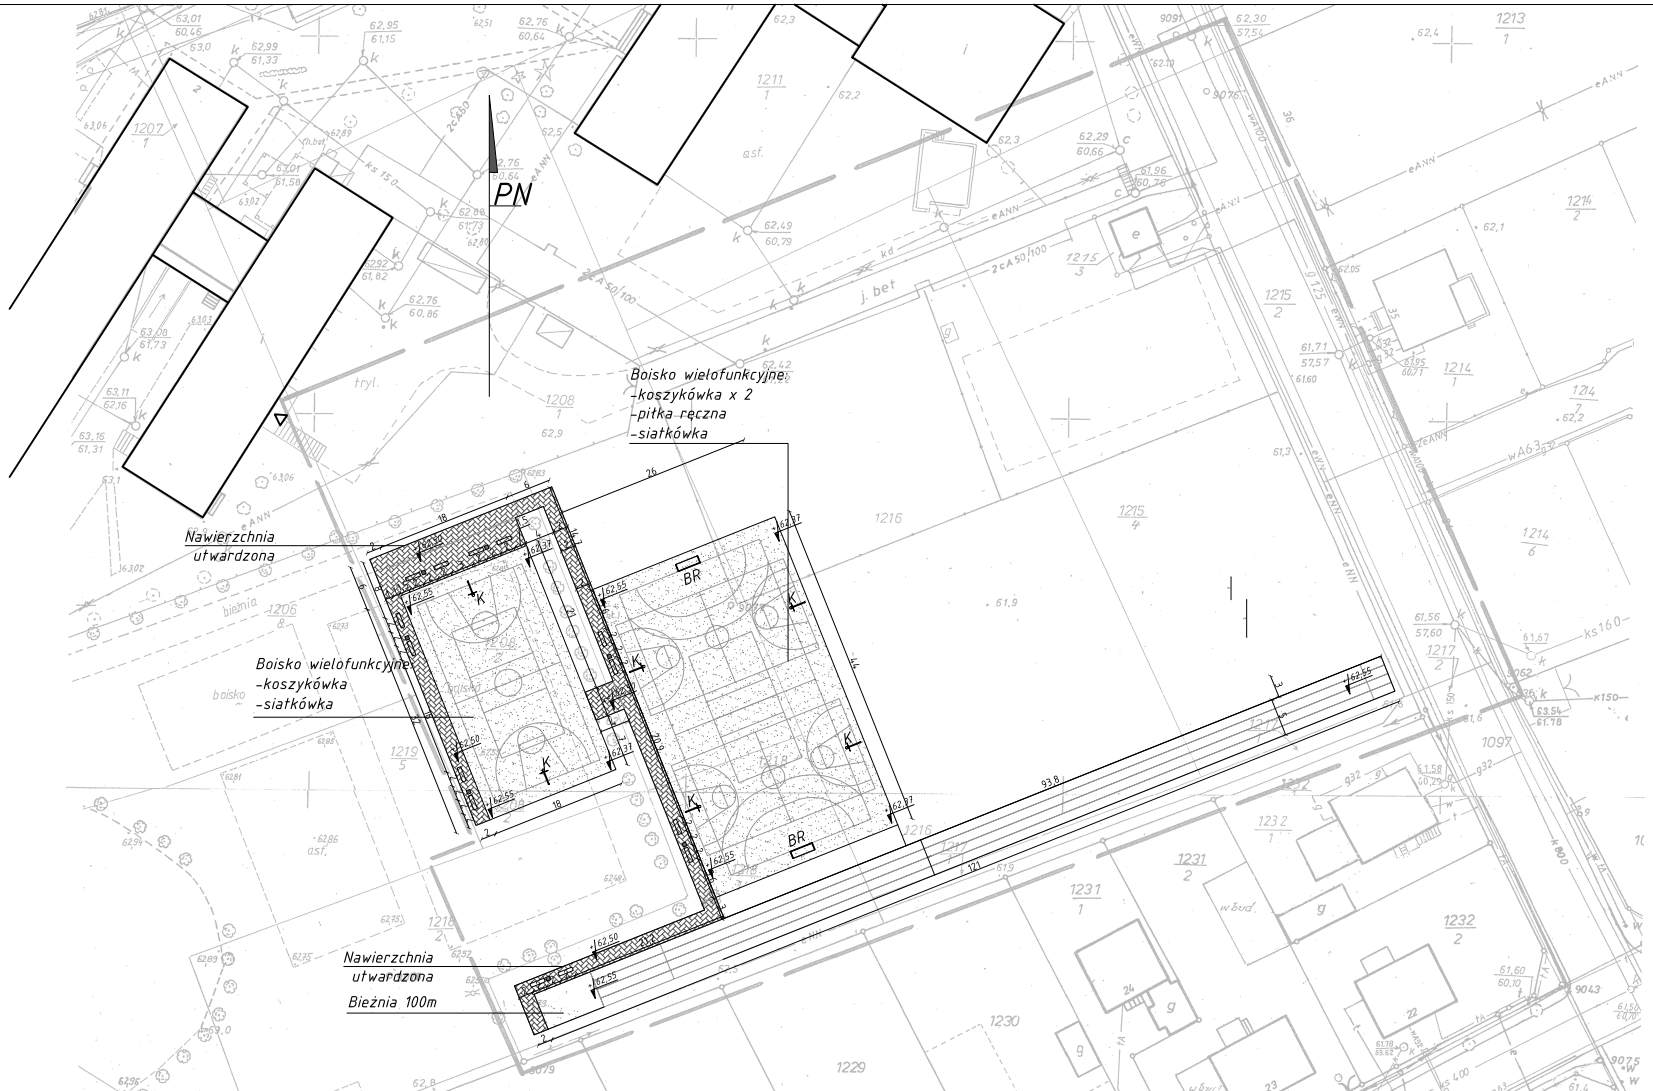

LEGENDA:

- Projektowana nawierzchnia utwardzona -kostka betonowa
- Projektowana nawierzchnia poliuretanowa
- Zakres opracowania
- Wejście do budynku
- Istniejące budynki
- Piłkochwyty
- Ogrodzenie istniejące
- Ławka 2 x 0,5m
- Kosz na śmieci
- K Kosz do koszykówki
- BR Bramka do piłki ręcznej

KERG : 425-388/2006
Województwo wielkopolskie
Powiat poznański
Gmina : Mosina
Obręb : Mosina
Arkusz: 22 Sekcja: S4 W1-83d : 93b

Stan aktualny na dzień 14.11.2006

REPRODUKCJA WZBRONIONA

USŁUGI GEODEZYJNE
„GEO - TAXOMEM" Marek Pikosz
ul. Główna 13/5, 60-519 Poznań
tel. dom. 61 8763 945, biuro 61 875-239
kom. 605 781 772
NIP 782-138-42-58, REGON 30[illegible]394
PKO BP II OP nr 66 1020 4027 0202 1402 [illegible]571

Nie wyklucza się istnienia w terenie innych nie wykazanych na niniejszej mapie urządzeń podziemnych, które nie były zgłoszone do inwentaryzacji lub o których brak jest informacji w instytucjach branżowych.

ARK.	DZ.	WŁAŚCICIEL
22	1208/1	POWIAT POZNAŃSKI TRWAŁY ZARZĄD: ZESPÓŁ SZKÓŁ OGÓLNOKSZTAŁCĄCYCH I ZAWODOWYCH KW. 35814
22	1211/1	-/-
22	1216	-/-
22	1217/1	-/-
22	1218/1	-/-
22	1208/2	GMINA MOSZNA KW. 29971

STAROSTA POZNAŃSKI
Powiatowy Ośrodek Dokumentacji Geodezyjnej i Kartograficznej w Poznaniu

W obszarze oznaczonym linią.....potwierdzono w terenie aktualność treści mapy zasadniczej.
Dokumenty potwierdzające aktualność mapy przyjęto do zasobu w dniu 14.11.2006 i zaewidencjonowano pod nr 425-388/2006
Niniejsza mapa może służyć do celów projektowych.
Projektowane obiekty budowlane wymagające pozwolenia na budowę podlegają wytyczeniu i inwentaryzacji powykonawczej przez jednostki uprawnione do wykonywania prac geodezyjnych.
Poznań, dnia 14.11.2006
.....
(imię i nazwisko, podpis, stanowisko służbowe osoby upoważnionej)

Rzeczoznawca ds. Zabezpieczeń Przeciwpożarowych
mł. bryg. w st. sp. inż. Krzysztof Matuszczak
Upr. KGPSP nr 211/93
Zgodność projektu z wymaganiami ochrony przeciwpożarowej stwierdzam
bez zastrzeżeń / ~~z zastrzeżeniami~~
Szczecin, dnia 15.11.06

Uzgodnione pod względem wymagań higienicznych i zdrowotnych bez zastrzeżeń, ~~z zastrzeżeniami~~
Inż. Tomasz Wyszczak
Państwowy Powiatowy Inspektor Sanitarny
Pełniący obowiązki Kierownika Działu
Pw Zakresie Nadzoru Przeciwepidemicznego
70-001 Szczecin, al. Niepodległości 13, Tel. 814-29-28
Data 15.11.2006

MXL - WIZUALIZACJE
BRALEK | MARSYMIUK | SZPARADOWSKI
mxl

PROJEKT DWÓCH BOISK WIELOFUNKCYJNYCH I BIEŻNI PRZY ZESPOLE SZKÓŁ im. ADAMA WODZICZKI W MOSINIE PRZY ULICY TOPOLOWEJ 2

STAROSTWO POWIATOWE W POZNANIU
60-509 POZNAŃ ul. Jackowskiego 18

ARCHITEKTURA — PB

mgr inż. arch. TOMASZ MARSYMIUK
uprawnienia nr 19/2006/2003

ŁUKASZ BOGDANOWICZ

ZAGOSPODAROWANIE TERENU

ZAGSPODAROWANIE TERENU

1 — 1:500 — PAŹDZIERNIK 2006