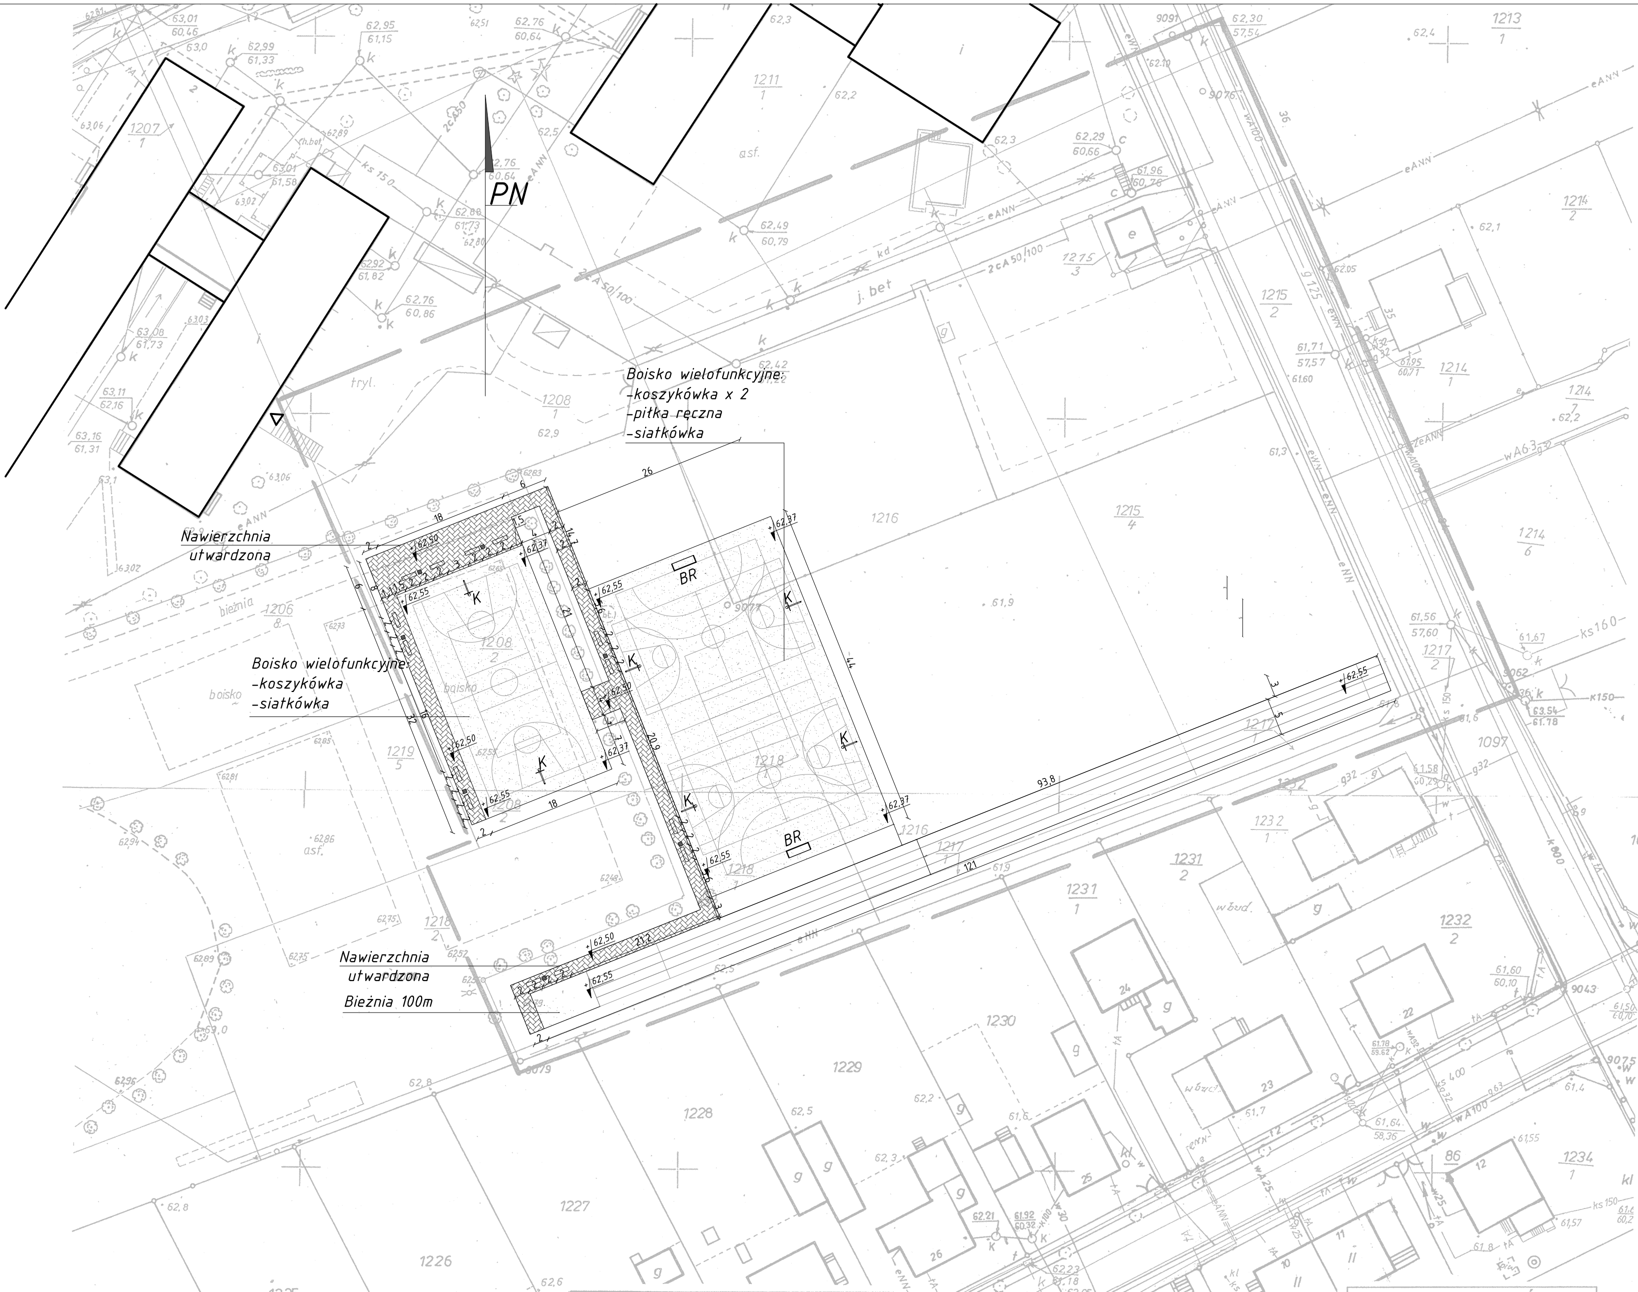

KERG : 425-388/2006
Województwo wielkopolskie
Powiat poznański
Gmina : Mosina
Obręb : Mosina
Arkusz: 22 Sekcja: S4 W1-83d : 93b

Stan aktualny na dzień 14.11.2006

REPRODUKCJA WZBRONIONA
USŁUGI GEODEZYJNE "GEO - TANDEM"

Nie wyklucza się istnienia w terenie innych nie wykazanych na niniejszej mapie urządzeń podziemnych, które nie były zgłoszone do inwentaryzacji lub o których brak jest informacji w instytucjach branżowych.

ARK.	DZ.	WŁAŚCICIEL
22	1208/1	POWIAT POZNAŃSKI TRWAŁY ZARZĄD: ZESPÓŁ SZKÓŁ OGÓLNOKSZTAŁCĄCYCH I ZAWODOWYCH KW. 35814
22	1211/1	-/-
22	1216	-/-
22	1217/1	-/-
22	1218/1	-/-
22	1208/2	GMINA MOSZNA KW. 29971

STAROSTA POZNAŃSKI
Powiatowy Ośrodek Dokumentacji Geodezyjnej i Kartograficznej w Poznaniu
W obszarze oznaczonym linią....................potwierdzono w terenie aktualność treści mapy zasadniczej. Dokumenty potwierdzające aktualność mapy przyjęto do zasobu w dniu 14.11.2006 i zaewidencjonowano pod nr 425-388/2006
Niniejsza mapa może służyć do celów projektowych.
Projektowane obiekty budowlane wymagające pozwolenia na budowę podlegają wytyczeniu i inwentaryzacji powykonawczej przez jednostki uprawnione do wykonywania prac geodezyjnych.
Poznań, dnia 14.11.2006 ....
(imię i nazwisko, podpis, stanowisko służbowe osoby upoważnionej)

LEGENDA:

- Projektowana nawierzchnia utwardzona -kostka betonowa
- Projektowana nawierzchnia poliuretanowa
- Zakres opracowania
- Wejście do budynku
- Istniejące budynki
- Piłkochwyty
- Ogrodzenie istniejące
- Ławka 2 x 0,5m
- Kosz na śmieci
- Kosz do koszykówki
- Bramka do piłki ręcznej

Rzeczoznawca ds. Zabezpieczeń Przeciwpożarowych
mł. bryg. w st. sp. inż. Krzysztof Matuszczak
Upr. KGPSP nr 211/93
Zgodność projektu z wymaganiami ochrony przeciwpożarowej stwierdzam
~~z uwagami~~ * bez uwag
Szczecin, dnia 15.11.06

Uzgodniono pod względem wymagań higienicznych i zdrowotnych bez zastrzeżeń, ~~z zastrzeżeniami~~

Data 15.11.2006 .... podpis

inż. Krystyna Karuszczak
RZECZOZNAWCA
ds. sanitarnohigienicznych
nr uprawnienia 39-BPiOZ/89
w zakresie budownictwa przemysłowego i ogólnego
70-001 Szczecin, ul. Nasypowa 13, Tel. 82-92-28

MXL4 -architekci
BIAŁEK | MAKSYMIUK | SZPARADOWSKI
ul. MARIACKA 6-8 70-546 SZCZECIN
mxl4@architekci.pl TEL. 4884364

AUTORZY: arch. arch. BIAŁEK | MAKSYMIUK | SZPARADOWSKI

MXL

TEMAT: **PROJEKT DWÓCH BOISK WIELOFUNKCYJNYCH I BIEŻNI PRZY ZESPOLE SZKÓŁ im. ADAMA WODZICZKI W MOSINIE PRZY ULICY TOPOLOWEJ 2**

INWESTOR: **STAROSTWO POWIATOWE W POZNANIU 60-509 POZNAŃ ul. Jackowskiego 18**

BRANŻA: ARCHITEKTURA	FAZA: PB
PROJEKTANT: mgr inż. arch. TOMASZ MAKSYMIUK upr.bud nr 19/ZOIA/2005	PODPIS:
OPRACOWAŁ: ŁUKASZ BOGDANOWICZ	PODPIS:

DZIAŁ PROJEKTU: ZAGOSPODAROWANIE TERENU

TYTUŁ RYSUNKU: **ZAGSPODAROWANIE TERENU**

NR RYSUNKU:	SKALA:	DATA:
1	1 : 500	PAŹDZIERNIK 2006

PRAWA AUTORSKIE ZASTRZEŻONE