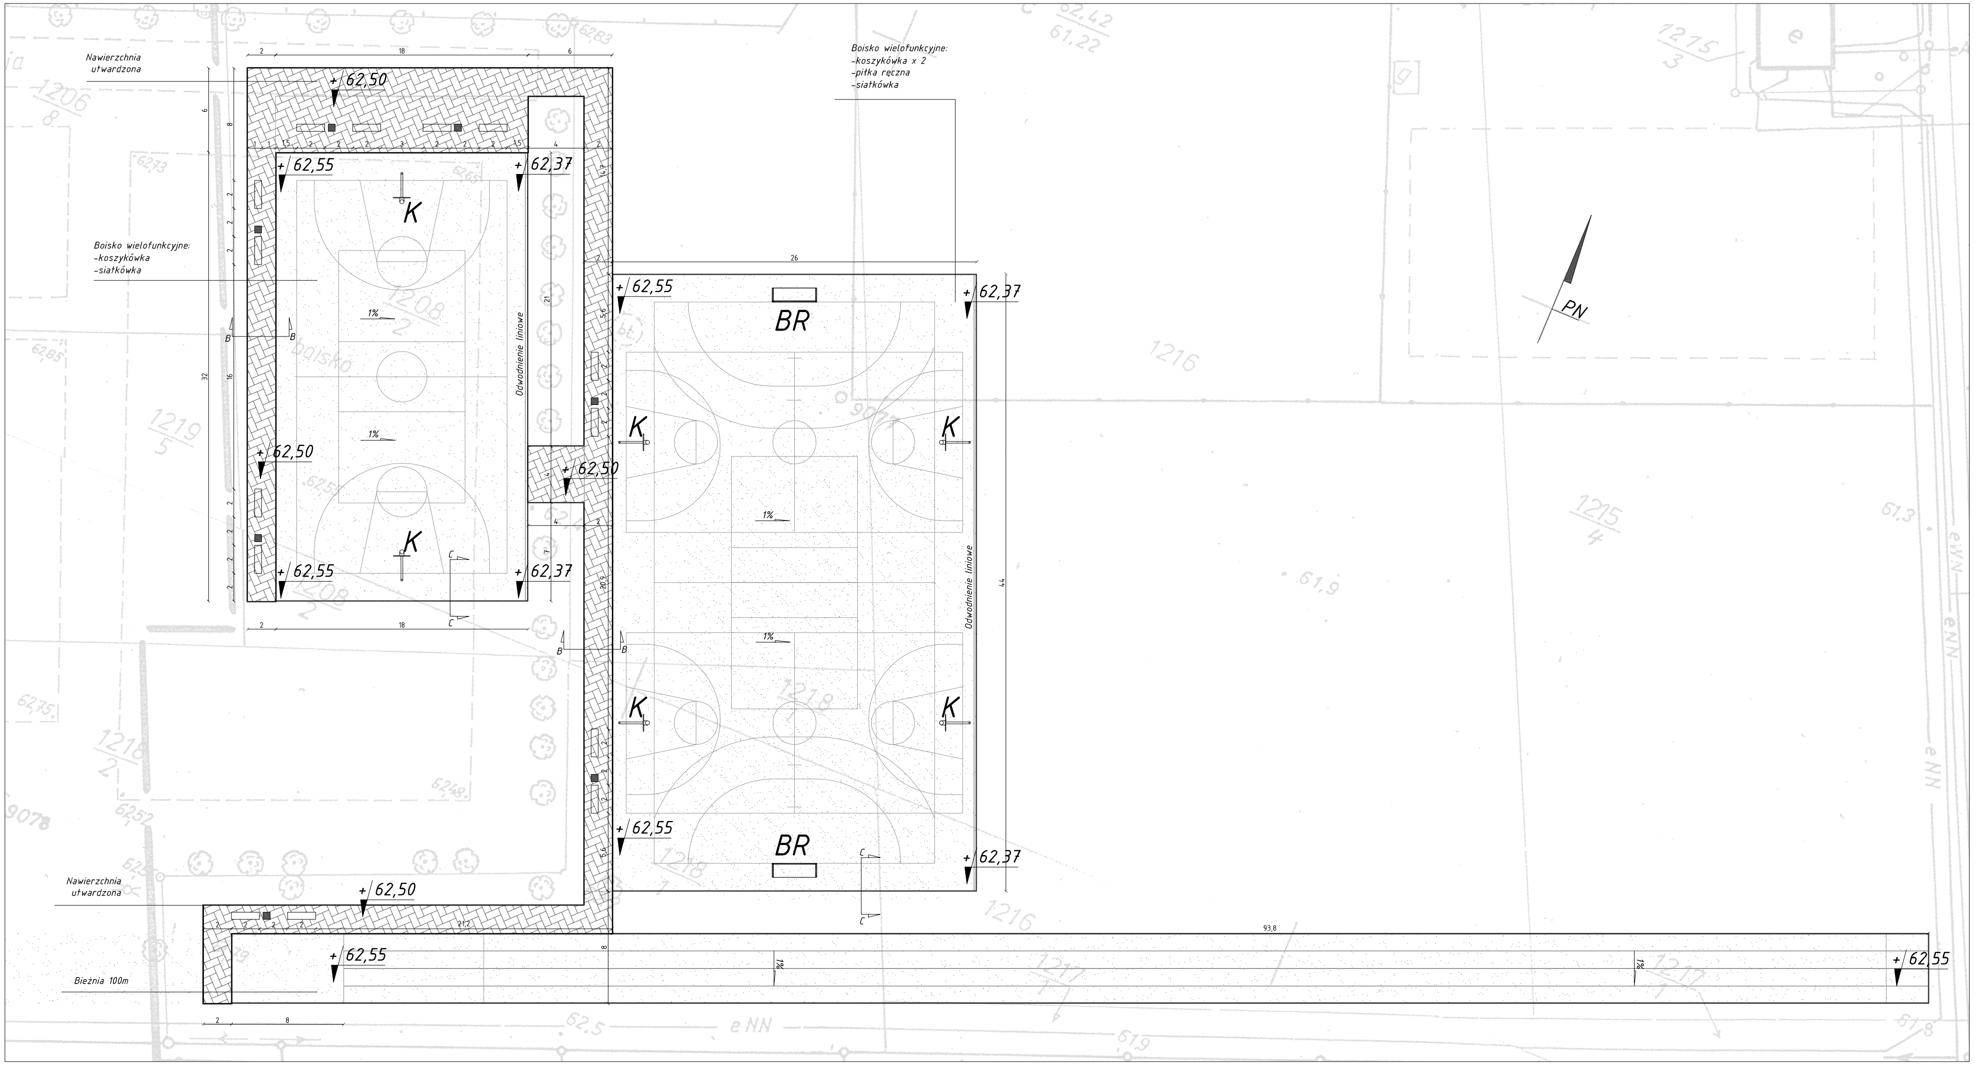

LEGENDA:

▨	Projektowana nawierzchnia utwardzona -kostka betonowa
▭	Projektowana nawierzchnia poliuretanowa
- -	Zakres opracowania
▽	Wejście do budynku
▭	Istniejące budynki
- - -	Piłkochwyty
— —	Ogrodzenie istniejące
⧄	Ławka 2 x 0,5m
■	Kosz na śmieci
K	Kosz do koszykówki
BR	Bramka do piłki ręcznej

MXL4 -architekci
BIAŁEK | MAKSYMIUK | SZPARADOWSKI
ul. MARIACKA 6-8 70-546 SZCZECIN
mxl4@architekci.pl TEL. 4884364

arch. arch.
BIAŁEK | MAKSYMIUK | SZPARADOWSKI

mxl

PROJEKT DWÓCH BOISK WIELOFUNKCYJNYCH I BIEŻNI PRZY ZESPOLE SZKÓŁ im. ADAMA WODZICZKI W MOSINIE PRZY ULICY TOPOLOWEJ 2

STAROSTWO POWIATOWE W POZNANIU
60-509 POZNAŃ ul. Jackowskiego 18

ARCHITEKTURA
PB

mgr inż. arch. TOMASZ MAKSYMIUK
upr.bud nr 19/ZOIA/2005

ŁUKASZ BOGDANOWICZ

ZAGOSPODAROWANIE TERENU

ZAGSPODAROWANIE TERENU

02
1 : 200
PAŹDZIERNIK 2006