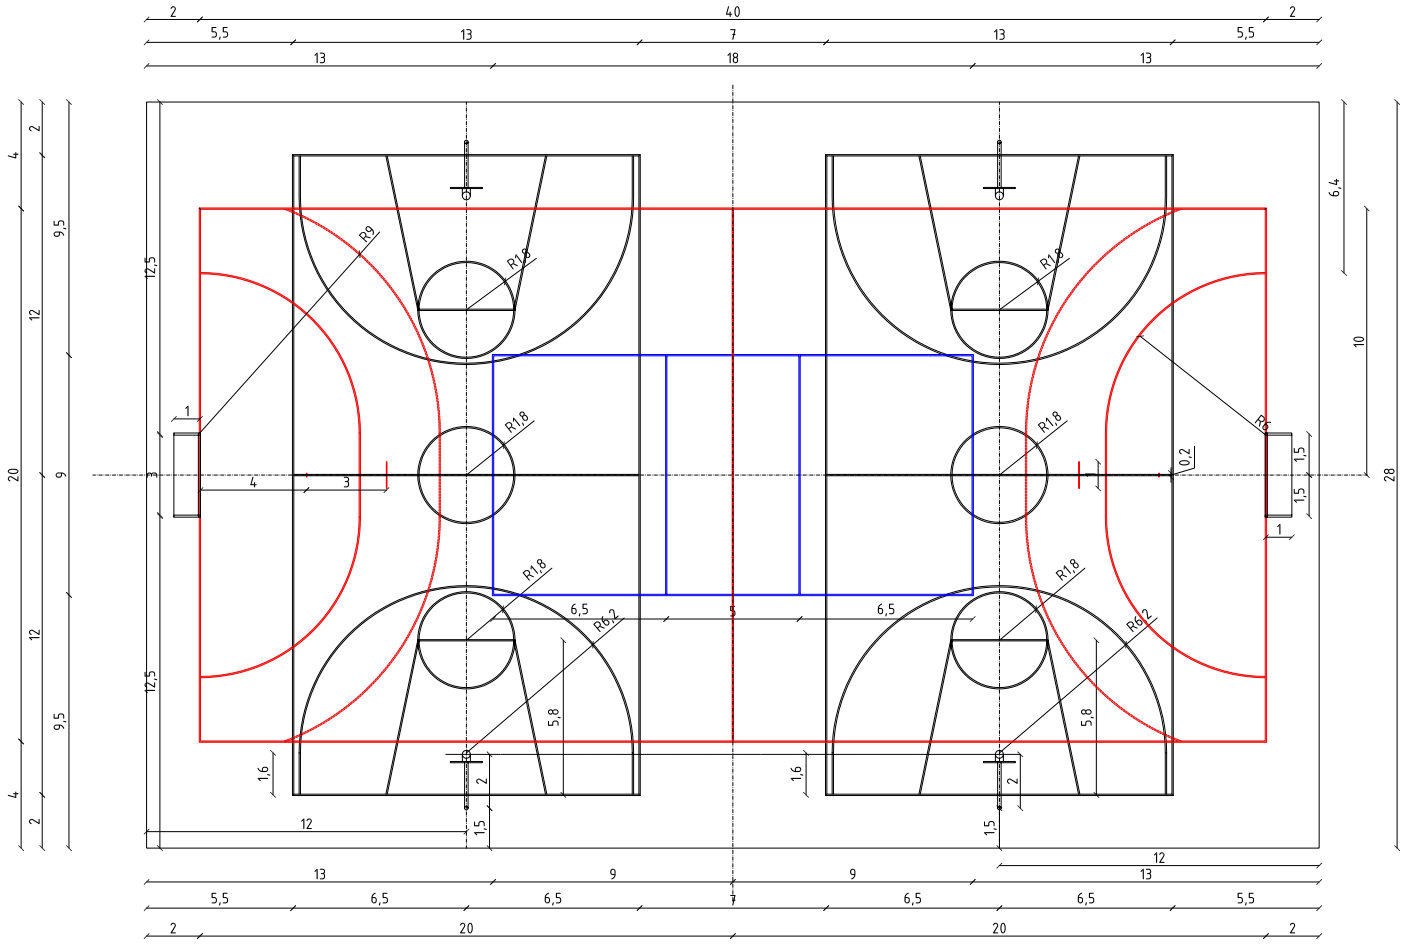

UWAGA:
1. LINIE BOISK - szerokość 5cm

KOLORYSTYKA LINI PÓL GIER

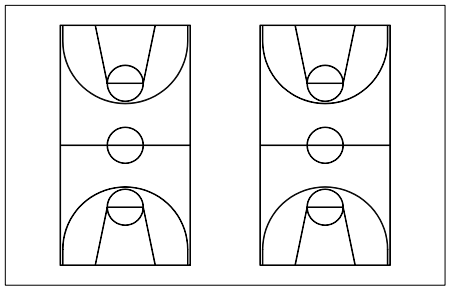

KOLOR LINII boisk do koszykówki: BIAŁY

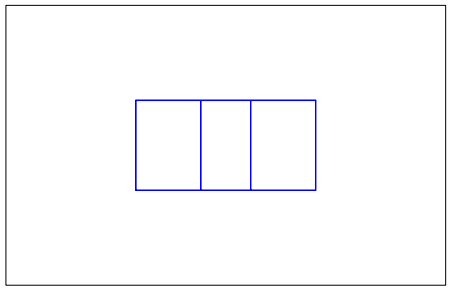

KOLOR LINII boisk do siatkówki: NIEBIESKI

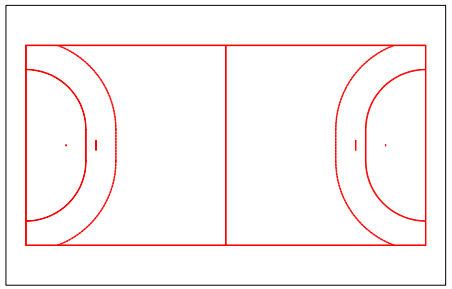

KOLOR LINII boiska do piłki ręcznej: ŻÓŁTY

MXL4 -architekci
BIAŁEK | MAKSYMIUK | SZPARADOWSKI
ul. MARUCHA 6/4 70-646 SZCZECIN
mxl4@architekci.pl TEL. 4884364

AUTORZY: arch. arch. BIAŁEK | MAKSYMIUK | SZPARADOWSKI

TEMAT: PROJEKT DWÓCH BOISK WIELOFUNKCYJNYCH I BIEŻNI PRZY ZESPOLE SZKÓŁ im. ADAMA WODZICZKI W MOSINIE PRZY ULICY TOPOLOWEJ 2

INWESTOR: STAROSTWO POWIATOWE W POZNANIU
60-569 POZNAŃ ul. Jackowskiego 18

BRANŻA: ARCHITEKTURA
FAZA: PB

PROJEKTANT: mgr inż. arch. TOMASZ MAKSYMIUK upr. bud nr 19/ZOIA/2005
PODPIS:

OPRACOWAŁ: ŁUKASZ BOGDANOWICZ
PODPIS:

ZESPÓŁ PROJEKTU: ZAGOSPODAROWANIE TERENU

TYTUŁ RYSUNKU: RZUT BOISKA WIELOFUNKCYJNEGO 44 x 28

NR RYSUNKU: 4
SKALA: 1 : 200
DATA: PAŹDZIERNIK 2006

PRAWA AUTORSKIE ZASTRZEŻONE