


KOSTKA BETONOWA - wys.8cm	NAWIERZCHNIA POLIURETANOWA gr.0,7cm
PODSYPKA CEMENTOWO-PIASKOWA - gr.5cm	BETON B25 gr.15cm
WARSTWA ODSĄCZAJĄCA Z POSPÓŁKI gr.10cm	PODSYPKA PIASKOWA gr.20cm
GRUNT RODZIMY wskaźnik zagęszczenia Is=0,9	GRUNT RODZIMY wskaźnik zagęszczenia Is=0,9

KOSTKA BETONOWA - wys.8cm	NAWIERZCHNIA POLIURETANOWA gr.0,7cm
PODSYPKA CEMENTOWO-PIASKOWA - gr.5cm	BETON B25 gr.15cm
WARSTWA ODSĄCZAJĄCA Z POSPÓŁKI gr.10cm	PODSYPKA PIASKOWA gr.20cm
GRUNT RODZIMY wskaźnik zagęszczenia Is=0,9	GRUNT RODZIMY wskaźnik zagęszczenia Is=0,9

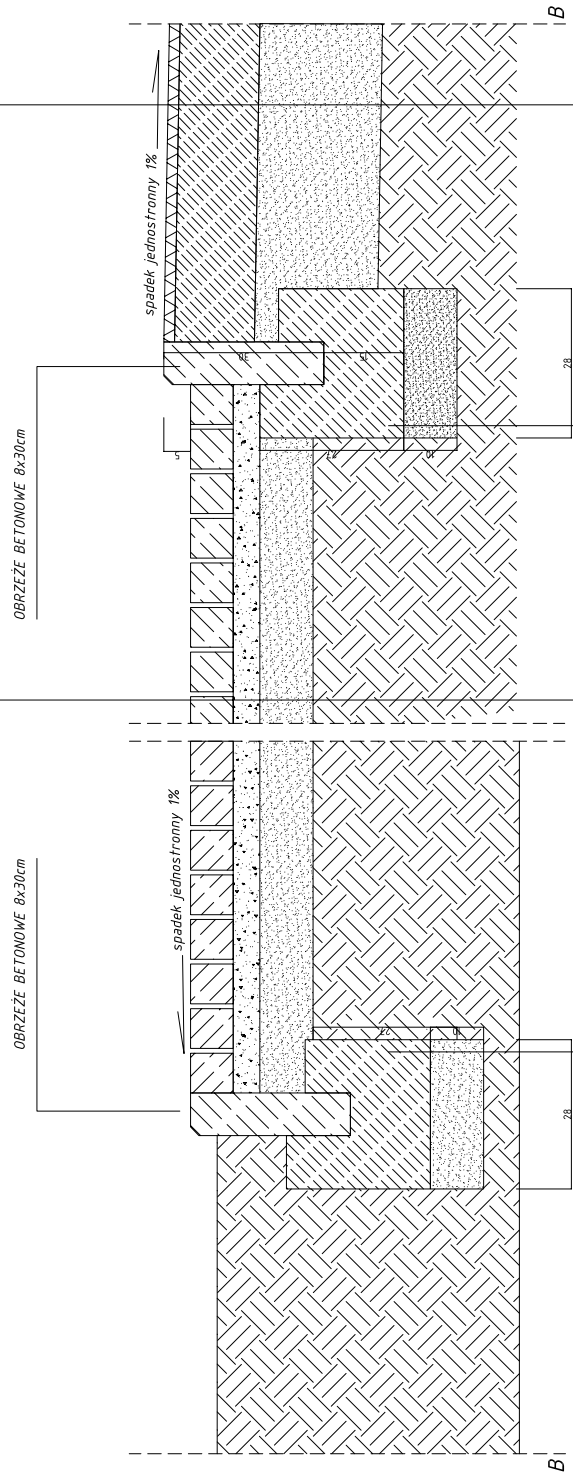

**BVZ** **mxl**

BIUREŁO ARCHITEKTURA I INŻYNIERIA  
 ADRES: ul. Żurawia 10, 00-505 Warszawa  
 TEL: 22 638 10 10  
 WWW: www.bvz.pl

PROJEKTANT: mgr inż. TOMASZ MAJSTALUK  
 mgr inż. ARTUR BODANOWICZ

SPRACOWNIA: mgr inż. TOMASZ MAJSTALUK  
 mgr inż. ARTUR BODANOWICZ

PRACOWNIA: mgr inż. TOMASZ MAJSTALUK  
 mgr inż. ARTUR BODANOWICZ

PROJEKT: PRZEKROJ NAWIERZCHNI B-B

SKALA: 1:10

NUMER: 8

DATA: 2023