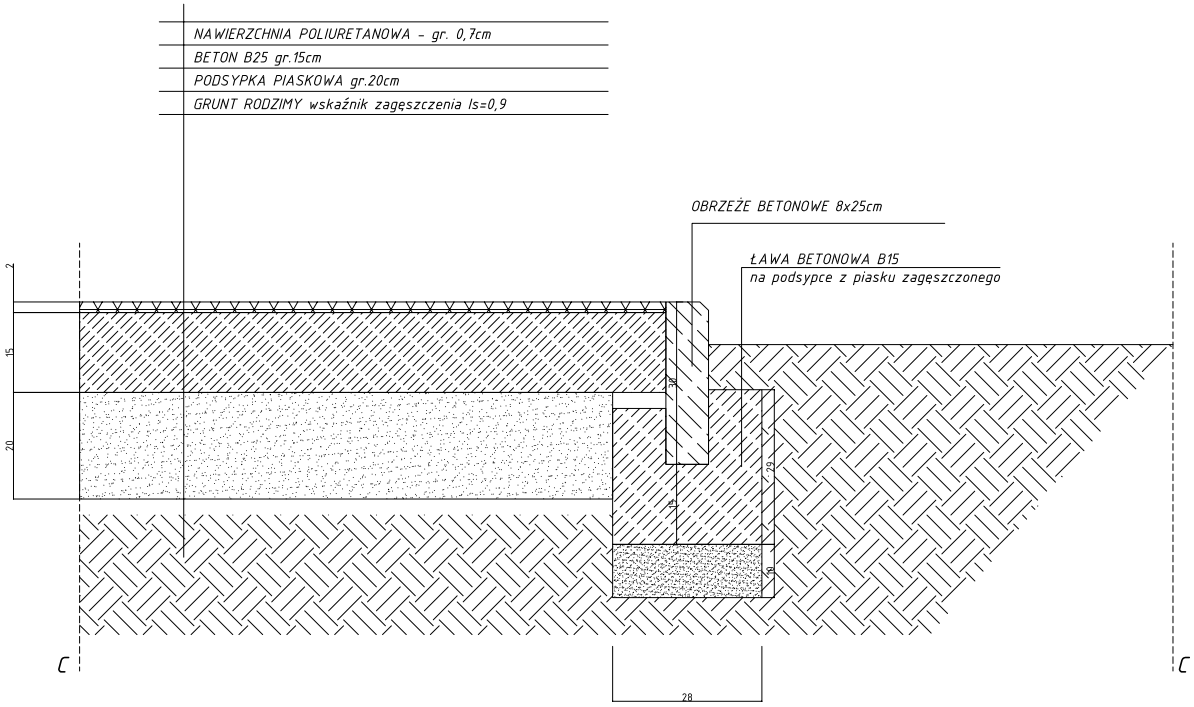

MXL4 -architekci
BIAŁEK | MAKSYMIUK | SZPARADOWSKI
ul. WARSZAWSKA 6-8 70-040 SZCZECIN
mxl4@architekci.pl TEL. 4884364

AUTORZY:
arch. arch.
BIAŁEK | MAKSYMIUK | SZPARADOWSKI

TEMAT:
PROJEKT DWÓCH BOISK WIELOFUNKCYJNYCH I BIEŻNI PRZY ZESPOLE SZKÓŁ im. ADAMA WODZICZKI W MOSINIE PRZY ULICY TOPOLOWEJ 2

INWESTOR:
STAROSTWO POWIATOWE W POZNANIU
60-509 POZNAŃ ul. Jackowskiego 18

BRANŻA: ARCHITEKTURA
TOM: PB

PROJEKTANT: mgr inż. arch. TOMASZ MAKSYMIUK upr.bud nr 192/ZIA/2005
PODPIS:

OPRACOWAŁ: ŁUKASZ BOGDANOWICZ
PODPIS:

BRANŻA PROJEKTU: ZAGOSPODAROWANIE TERENU

TYTUŁ RYSUNKU:
PRZEKRÓJ NAWIERZCHNI C-C

NR RYSUNKU: **9**
SKALA: 1 : 10
DATA: PAŹDZIERNIK 2006

PRAWA AUTORSKIE ZASTRZEŻONE