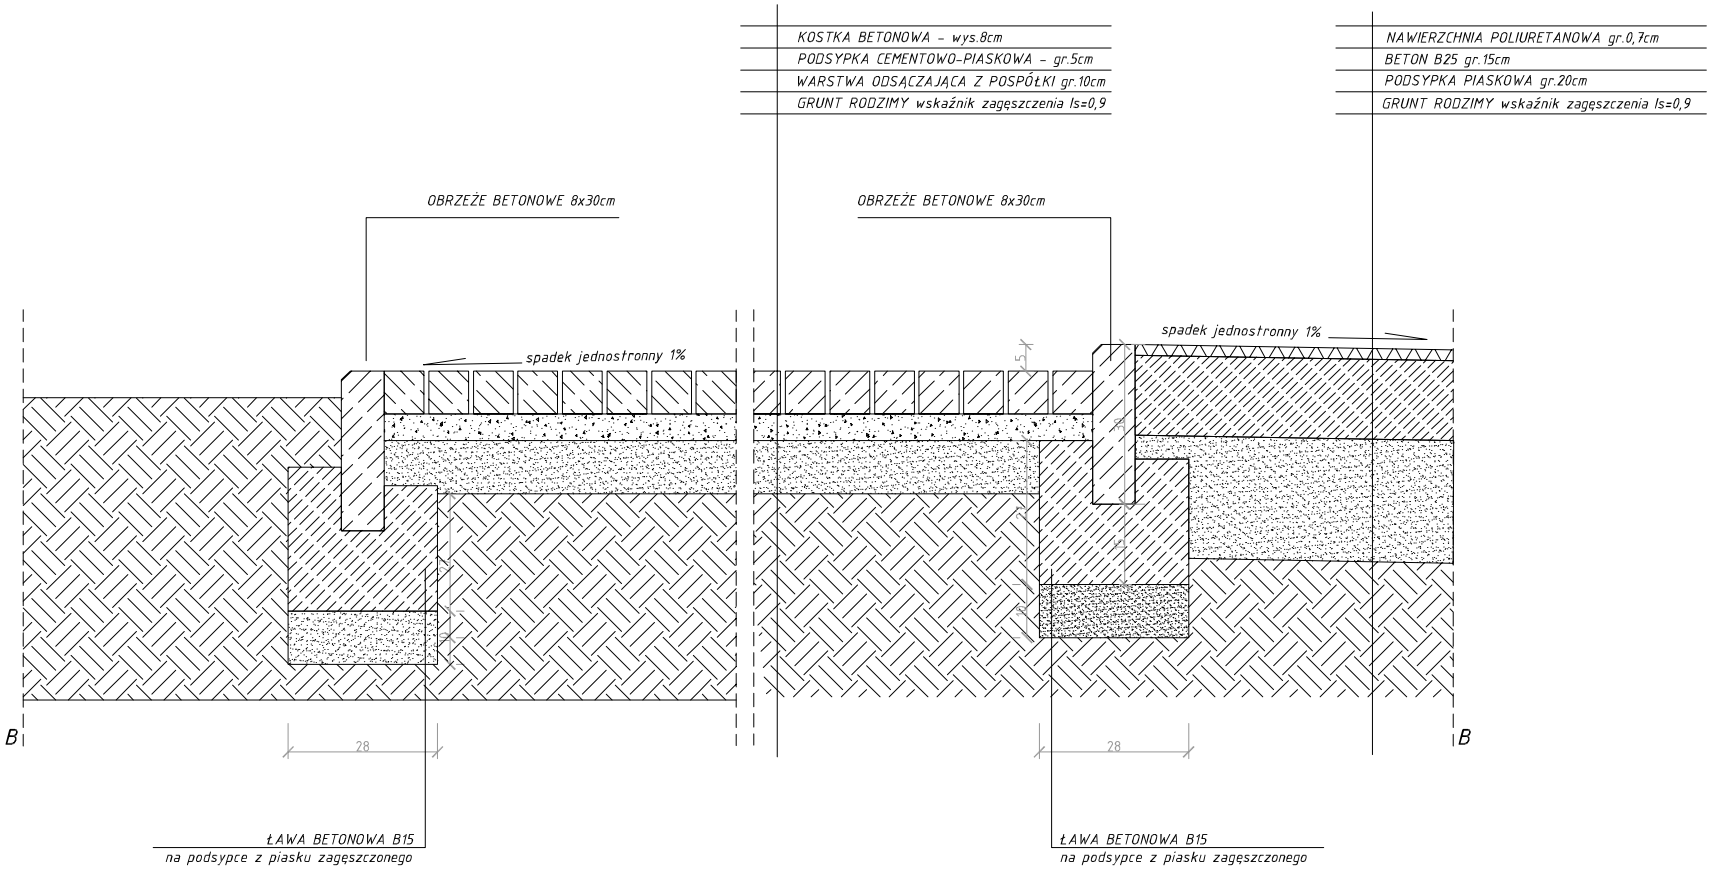

MXL4 - architekci
BIAŁEK | MAKSYMIUK | SZPARADOWSKI
ul. SZARUCKA 4A/4 70-784 SZCZECIN
e-mail@mxl4.pl TEL. 4884364

AUTORZY: arch. arch.
BIAŁEK | MAKSYMIUK | SZPARADOWSKI

mxL

TEMAT:
PROJEKT BOISKA WIELOFUNKCYJNEGO PRZY ZESPOLE SZKÓŁ im. JADWIGI I WŁADYSŁAWA ZAMOYSKICH W ROKIETNICY W POZNANIU PRZY ULICY RUBIEŻ 20

INWESTOR:
STAROSTWO POWIATOWE W POZNANIU
60-509 POZNAŃ ul. Jackowskiego 18

BRANŻA: ARCHITEKTURA
FAZA: PB

OPRACOWAŁ: mgr inż. arch. TOMASZ MAKSYMIUK upr.bud.nr 1992/0/AO/2006
PODPIS:

SPRAWDZIŁ: ŁUKASZ BOGDANOWICZ
PODPIS:

ZAKRES: ZAGOSPODAROWANIE TERENU

NAZWA RYSUNKU:
PRZEKRÓJ NAWIERZCHNI B-B

NR RYSUNKU: 6
SKALA: 1 : 10
DATA: PAŹDZIERNIK 2006