MAPA ZASADNICZA
SKALA 1: 500

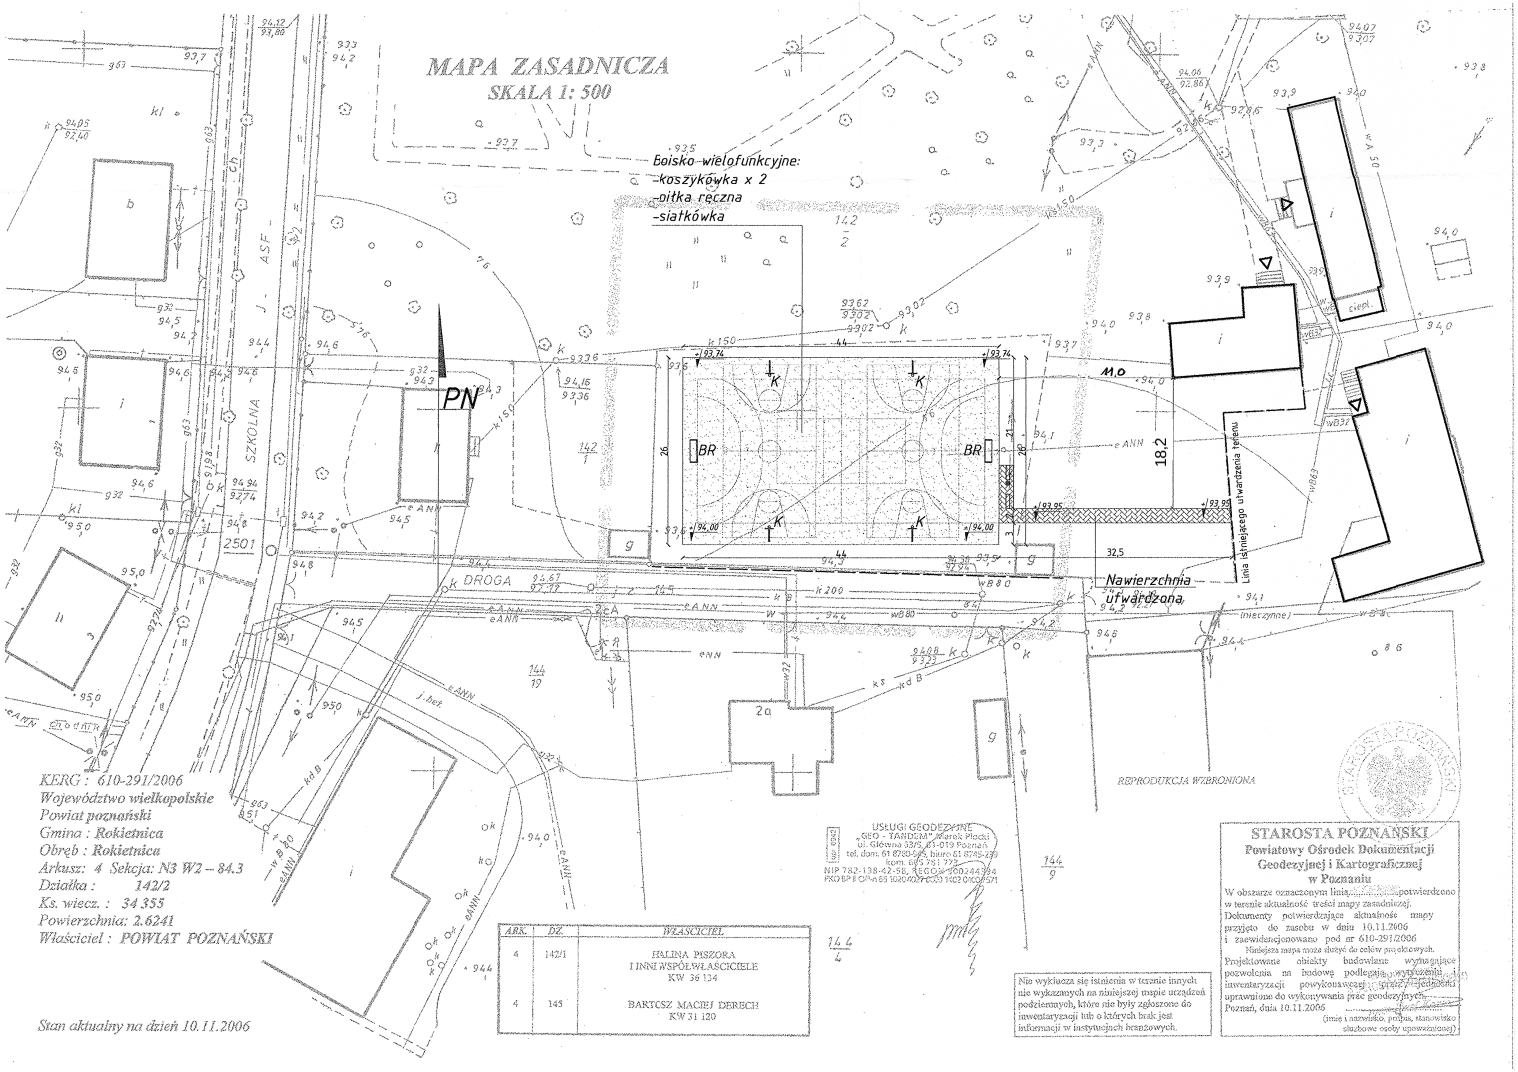

KERG : 610-291/2006
Województwo wielkopolskie
Powiat poznański
Gmina : Rokietnica
Obręb : Rokietnica
Arkusz: 4 Sekcja: N3 W2 – 84.3
Działka : 142/2
Ks. wiecz. : 34.355
Powierzchnia: 2.6241
Właściciel : POWIAT POZNAŃSKI

Stan aktualny na dzień 10.11.2006

ARK.	DZ.	WŁAŚCICIEL
4	142/1	HALINA PISZORA I INNI WSPÓŁWŁAŚCICIELE KW 36 134
4	145	BARTCSZ MACIEJ DERBICH KW 31 120

USŁUGI GEODEZYJNE
„GEO - TANDEM" Marek Płocki
ul. Główna 33/5, 61-019 Poznań
tel. dom. 61 8780-545, biuro 61 8745-239
kom. 695 761 773
NIP 782-138-42-58, REGON 630244304
PKO BP II O/Pn 63 1020 4027 0000 1102 0100 0571

Nie wyklucza się istnienia w terenie innych nie wykazanych na niniejszej mapie urządzeń podziemnych, które nie były zgłoszone do inwentaryzacji lub o których brak jest informacji w instytucjach branżowych.

STAROSTA POZNAŃSKI
Powiatowy Ośrodek Dokumentacji Geodezyjnej i Kartograficznej w Poznaniu

W obszarze oznaczonym linią ..... potwierdzono w terenie aktualność treści mapy zasadniczej.
Dokumenty potwierdzające aktualność mapy przyjęto do zasobu w dniu 10.11.2006
i zaewidencjonowano pod nr 610-291/2006
Niniejsza mapa może służyć do celów projektowych.
Projektowane obiekty budowlane wymagające pozwolenia na budowę podlegają powtórzeniu inwentaryzacji powykonawczej ..... jednostkom uprawnionym do wykonywania prac geodezyjnych.
Poznań, dnia 10.11.2006
(imię i nazwisko, podpis, stanowisko służbowe osoby upoważnionej)

LEGENDA:

- Projektowana nawierzchnia utwardzona -kostka betonowa
- Projektowana nawierzchnia poliuretanowa
- Zakres opracowania
- Wejście do budynku
- Istniejące budynki
- Piłkochwyty
- Ogrodzenie istniejące
- Ławka 2 x 0,5m
- Kosz na śmieci
- Kosz do koszykówki
- Bramka do piłki ręcznej

Rzeczoznawca ds. Zabezpieczeń Przeciwpożarowych
mł. bryg. w st. sp. inż. Krzysztof Matuszczak
Upr. KBPSP nr 211/93
Zgodność projektu z wymaganiami ochrony przeciwpożarowej stwierdzam
z uwagami / bez uwag
Szczecin, dnia 15.11.06

Uzgodniono pod względem wymagań higienicznych i zdrowotnych bez zastrzeżeń, ~~z zastrzeżeniami~~
Data 15.11.2006

Starostwo Powiatowe w Poznaniu
Wydział Ochrony Środowiska
Na zakresie budownictwa przemysłowego i cywilnego
70-001 Szczecin, ul. Nowopowa 13, Tel. 091-92-28

BIURO PROJEKTOWE BUDOWNICTWA PRZEMYSŁOWEGO I CYWILNEGO
ul. Jagiellońska 3 tel. 0-91 48 [illegible]
BIAŁA | MAKSYMIUK | SZPARADOWSKI
mxl

PROJEKT BUDOWY WIELOFUNKCYJNEGO PRZY ZESPOLE SZKÓŁ im. JACHNIEGO WŁADYSŁAWA ZAWISZSKIEGO W ROKIETNICY PRZY ULICY SZKOLNEJ 2

STAROSTWO POWIATOWE W POZNANIU
60-965 POZNAŃ ul. Jerlowskiego 10

ARCHITEKTURA	PB
mgr inż. arch. TOMASZ MAKSYMIUK upr. budow. 1/DZ/0/XXX	
ŁUKASZ BOGDANOWICZ	

ZAGOSPODAROWANIE TERENU

ZAGOSPODAROWANIE TERENU

1	1 : 500	PAŹDZIERNIK 2006