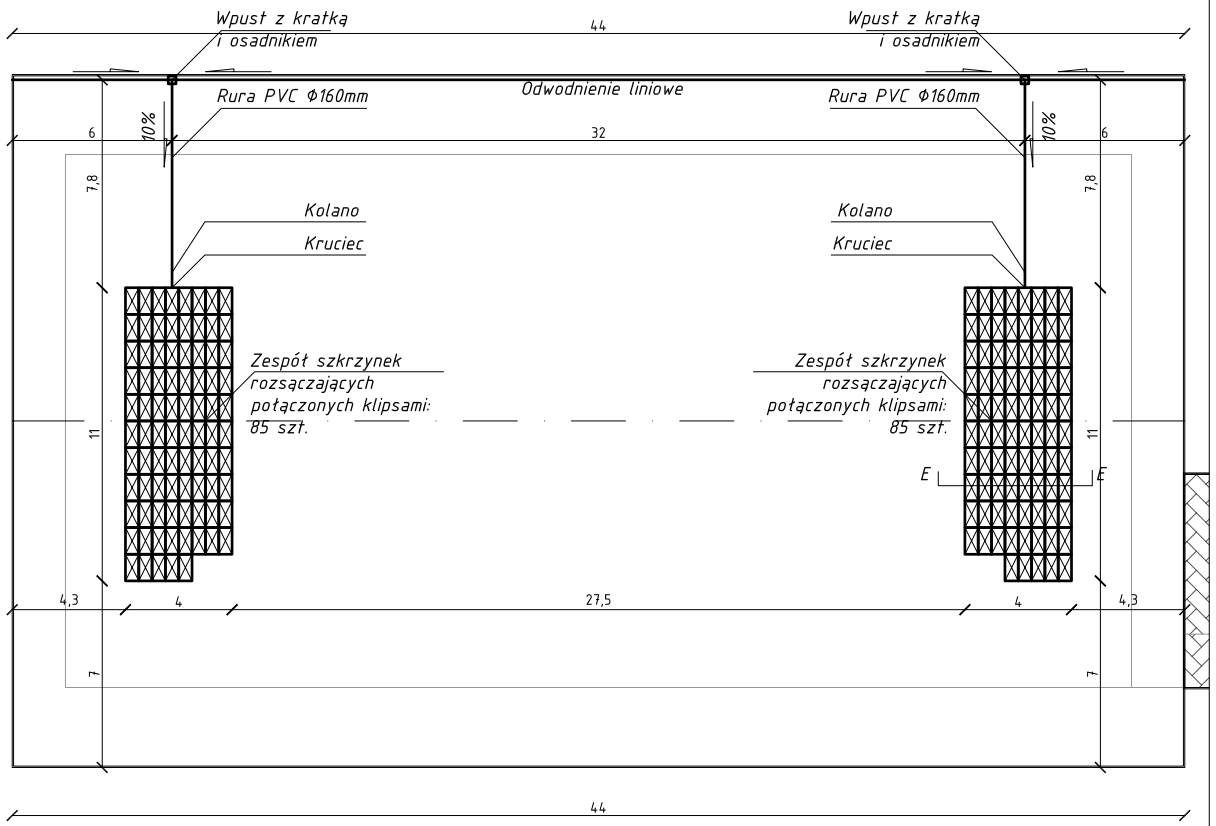

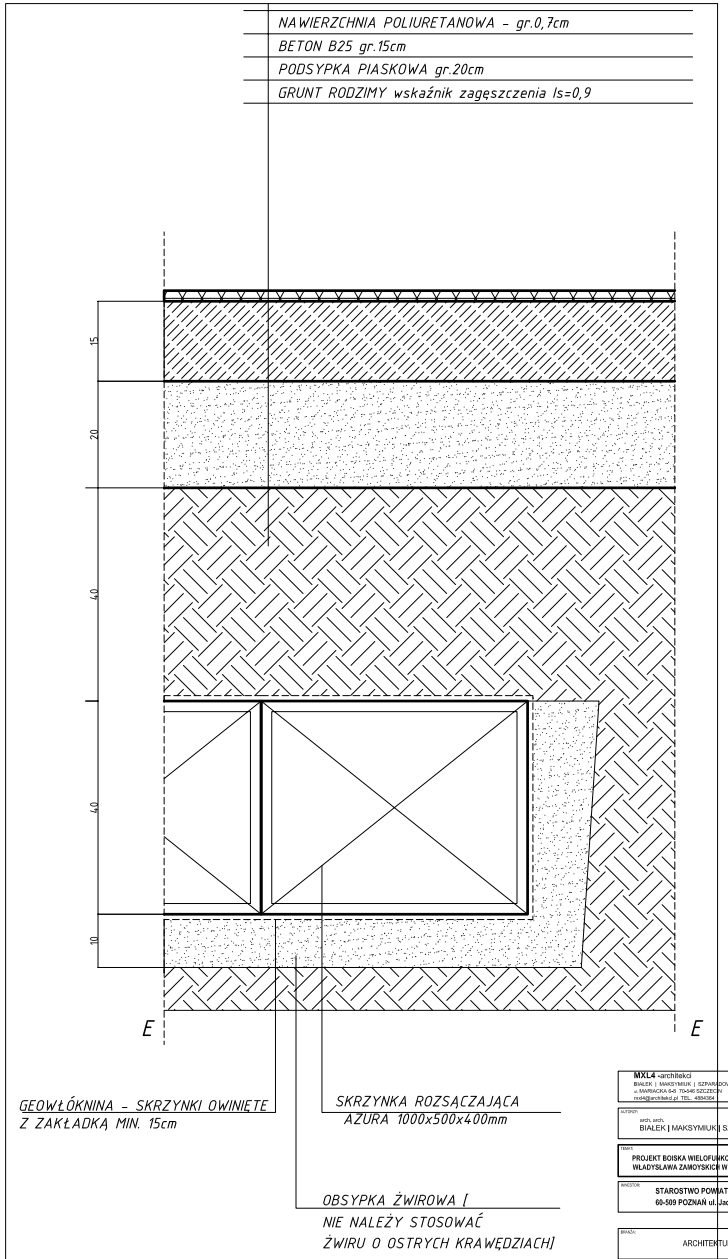

MXL4 -architekci
BIAŁEK | MAKSYMIUK | SZPARADOWSKI
ul. MARIACKA 6-8 70-540 SZCZECIN
mxl4@architekci.pl TEL. 4884364

AUTORZY:
arch. arch.
BIAŁEK | MAKSYMIUK | SZPARADOWSKI

TEMAT:
PROJEKT BOISKA WIELOFUNKCYJNEGO PRZY ZESPOLE SZKÓŁ im. JADWIGI I WŁADYSŁAWA ZAMOYSKICH W ROKIETNICY PRZY ULICY SZAMOTULSKIEJ 24

INWESTOR:
STAROSTWO POWIATOWE W POZNANIU
60-509 POZNAŃ ul. Jackowskiego 18

BRANŻA: ARCHITEKTURA
FAZA: PB

PROJEKTANT: mgr inż. TOMASZ KUCIAK
upr. ZAP/0012/PWOS/04
PODPIS:

OPRAWNA: ŁUKASZ BOGDANOWICZ
PODPIS:

DZIAŁ PROJEKTU: ZAGOSPODAROWANIE TERENU

TYTUŁ RYSUNKU:
SCHEMAT ODWODNIENIA

NR RYSUNKU: **3**
SKALA: 1 : 200
DATA: PAŹDZIERNIK 2006

PRAWA AUTORSKIE ZASTRZEŻONE