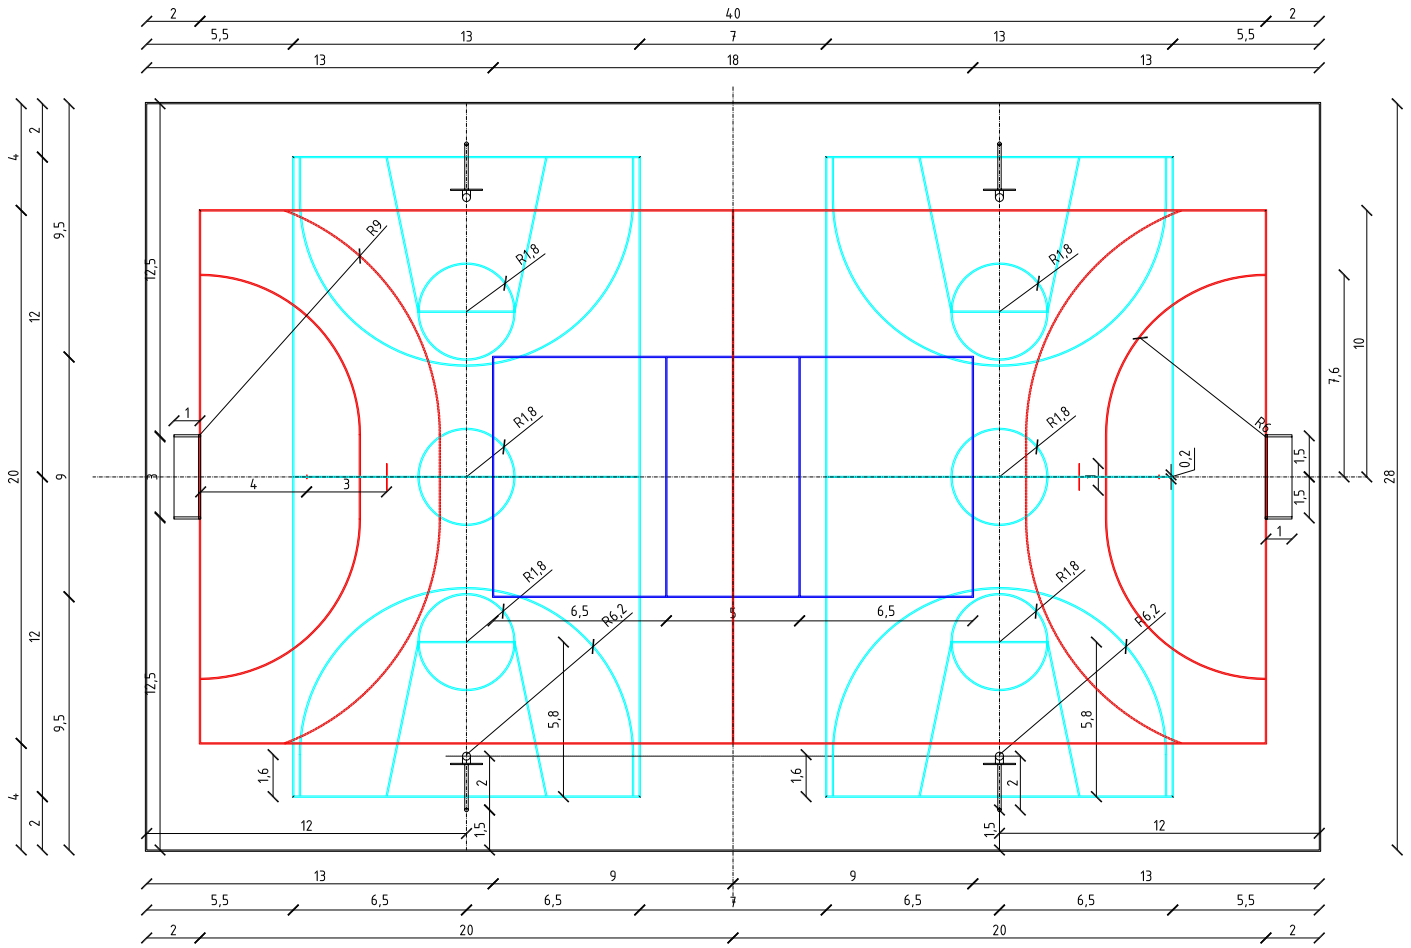

KOLORYSTYKA LINI PÓL GIER

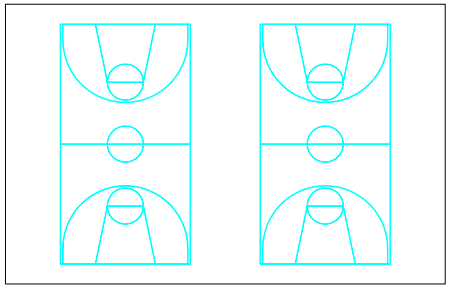

KOLOR LINII boisk do koszykówki: BIAŁY

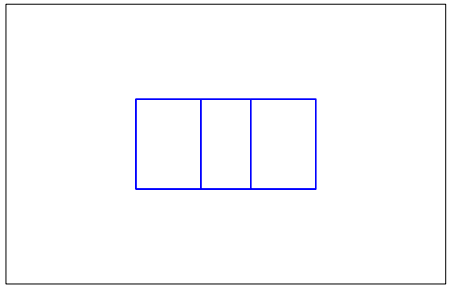

KOLOR LINII boisk do siatkówki: NIEBIESKI

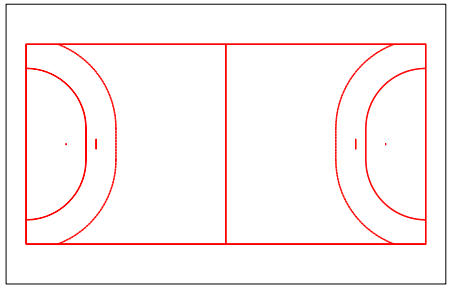

KOLOR LINII boiska do piłki ręcznej: ŻÓŁTY

MXL4 -architekci
BIALEK | MAKSYMIUK | SZPARADOWSKI
ul. MARIACKA 6A 70-045 SZCZECIN
mxl4@archi4ed.pl TEL. 4894364

AUTOR(): mgrin. arch. BIALEK | MAKSYMIUK | SZPARADOWSKI

TEMAT: PROJEKT BOISKA WIELOFUNKCYJNEGO PRZY ZESPOLE SZKÓŁ im. JADWIGI I WŁADYSŁAWA ZAMOYSKICH W ROKIETNICY PRZY ULICY SZAMOTULSKIEJ 24

INWESTOR: STAROSTWO POWIATOWE W POZNANIU 60-509 POZNAŃ ul. Jackowskiego 18

BRANŻA: ARCHITEKTURA | FAZA: PB

PROJEKTANT: mgr inż. arch. TOMASZ MAKSYMIUK upr.bud.nr WZOIA/2005 | PODPIS:

SPRAWDZIŁ: ŁUKASZ BOGDANOWICZ | PODPIS:

ZAKRES PROJEKTU: ZAGOSPODAROWANIE TERENU

TYTUŁ RYSUNKU: RZUT BOISKA WIELOFUNKCYJNEGO

NR RYSUNKU: 4 | SKALA: 1 : 200 | DATA: PAŹDZIERNIK 2006

PRAWA AUTORSKIE ZASTRZEŻONE