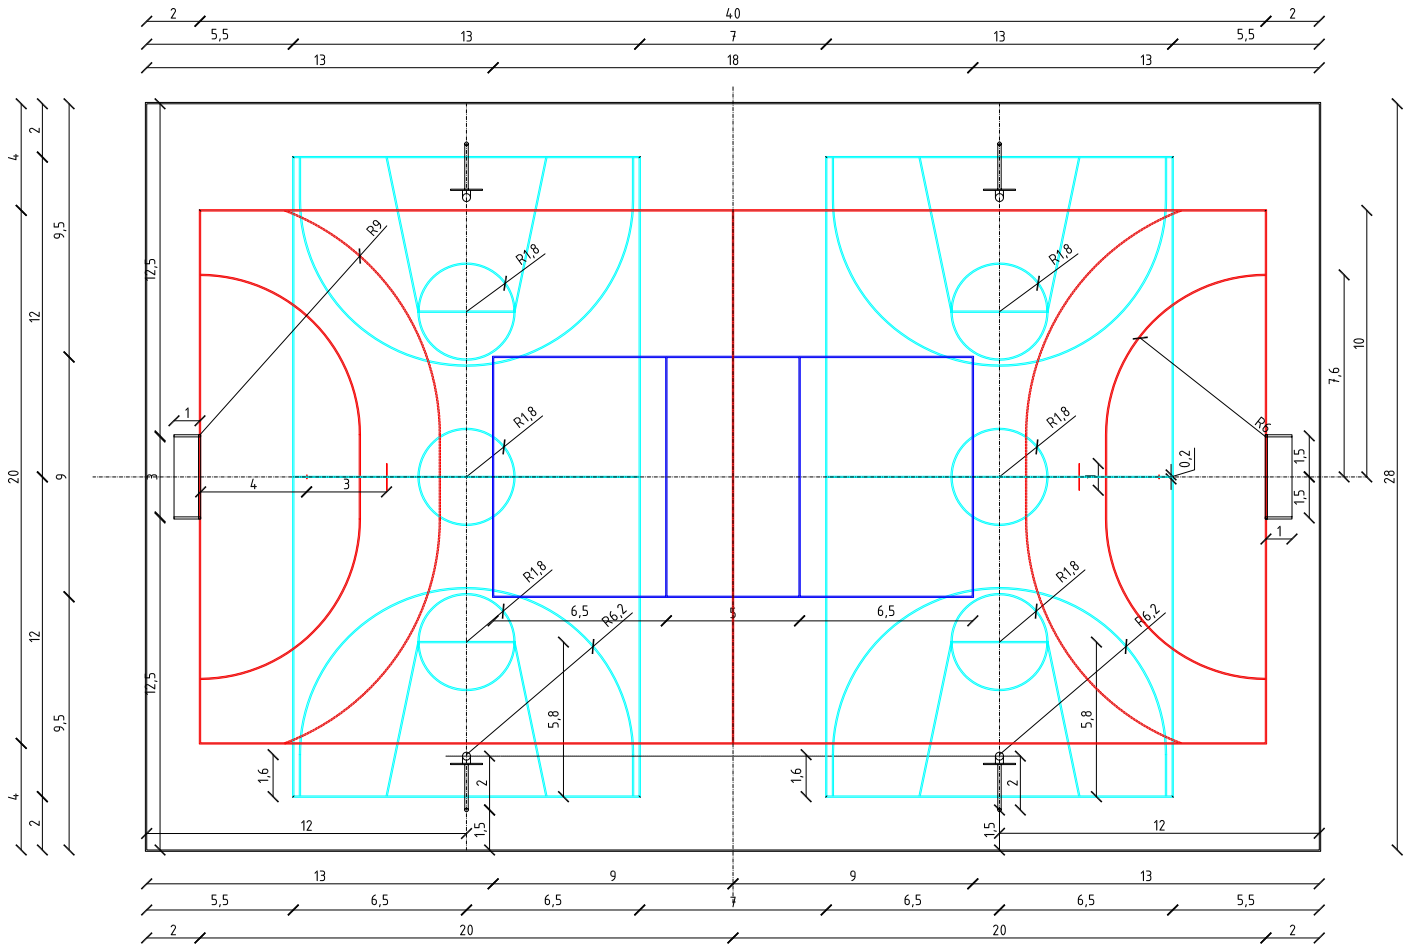

KOLORYSTYKA LINI PÓL GIER

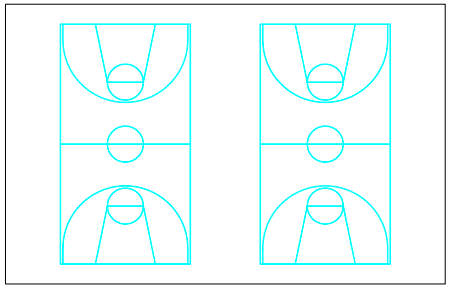

KOLOR LINII boisk do koszykówki: BIAŁY

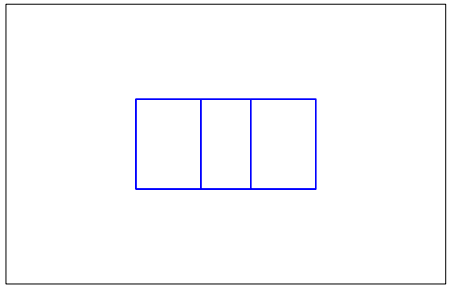

KOLOR LINII boisk do siatkówki: NIEBIESKI

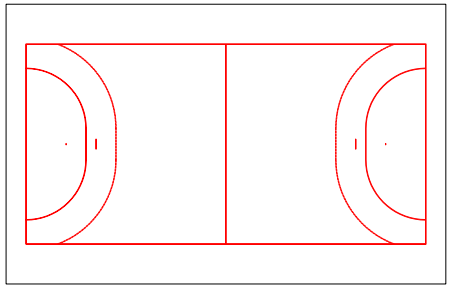

KOLOR LINII boiska do piłki ręcznej: ŻÓŁTY

MXL4 -architekci
BIAŁEK | MAKSYMIUK | SZPARADOWSKI
ul. MARIACKA 6-8 70-546 SZCZECIN
mxl4@architekci.pl TEL. 4894364

AUTOPCY:
arch. arch.
BIAŁEK | MAKSYMIUK | SZPARADOWSKI

TYTUŁ:
PROJEKT BOISKA WIELOFUNKCYJNEGO PRZY ZESPOLE SZKÓŁ im. JADWIGI I WŁADYSŁAWA ZAMOYSKICH W ROKIETNICY PRZY ULICY SZAMOTULSKIEJ 24

INWESTOR:
STAROSTWO POWIATOWE W POZNANIU
60-509 POZNAŃ ul. Jackowskiego 18

BRANŻA: ARCHITEKTURA
FAZA: PB
PROJEKTANT: mgr inż. arch. TOMASZ MAKSYMIUK upr.bud nr 19/ZOIA/2005
PODPIS:
SPRAWDZIŁ: ŁUKASZ BOGDANOWICZ
PODPIS:
DZIAŁ PROJEKTU: ZAGOSPODAROWANIE TERENU

TYTUŁ RYSUNKU:
RZUT BOISKA WIELOFUNKCYJNEGO

NR RYSUNKU: **4**
SKALA: 1 : 200
DATA: PAŹDZIERNIK 2006

PRAWA AUTORSKIE OGRODZONE