


- NAWIERZCHNIA POLIURETANOWA gr. 0,7cm
- BETON B25 gr. 15cm
- PODSYPKA PIASKOWA gr. 20cm
- GRUNT RODZIMY, współczynnik zagęszczenia $k_s=1,0$

korytka odwadniająca z ruszkiem
ze stali ocynkowanej

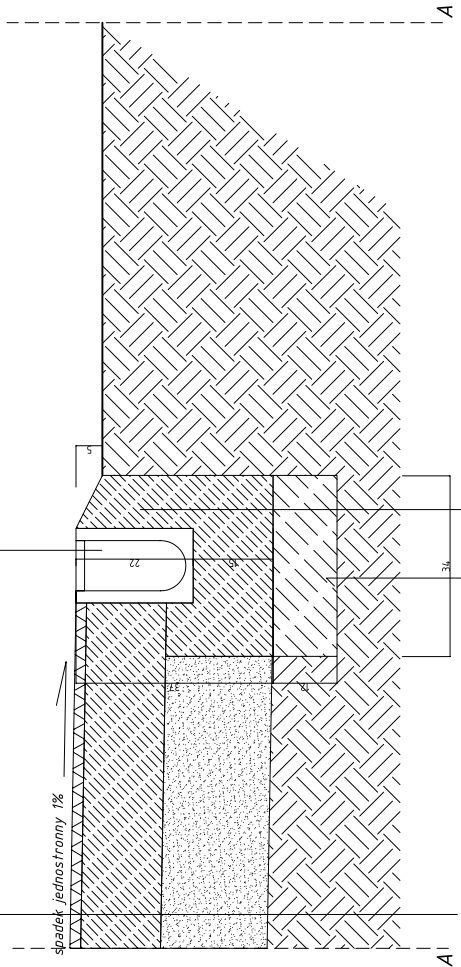

ŁAWA BETONOWA BETON B20

CHUDY BETON

MXL	
BUREAU ARCHITEKTURA PRACOWNIA ARCHITEKTURY I INŻYNIERSTWA LUBUSKIEJ UL. ŚW. JERZY 14-100 LUBUSKA	
PROJEKTANT mgr inż. TOMASZ MAJSTALUK ul. Nowy Jork 10/1015	PRACOWNIA LUBUSKIEJ UL. ŚW. JERZY
TYTUŁ PRZEKROJ NAWIERZCHNI A-A	
SKALA 1:10	
DATA PAŹDZIERNIK 2006	