



Egz. nr 1

EKO-GEO
Andrzej Piotrowski
ul. Ks. S. Kozierowskiego 30,
71-106 Szczecin

OPINIA GEOTECHNICZNA DO CELÓW PROJEKTOWYCH

**TEMAT: Boisko przy Domu Dziecka
w Kórnik - Bnin
ul. Błażejewska 63**

ZLECENIODAWCA: MXL4 architekci
ul. Mariacka 6-8
70-546 Szczecin

MIEJSCOWOŚĆ: Kórnik
GMINA: Kórnik
WOJEWÓDZTWO: wielkopolskie

WYKONAŁ:
mgr Maciej Piotrowski

M. Piotrowski

dr Andrzej Piotrowski

A. Piotrowski

dr Andrzej Piotrowski
upr. geol. C-02 0980
upr. inżyn. 1271/2002

Szczecin, 2006 r.

SPIS TREŚCI:

1. PODSTAWA OPRACOWANIA.
2. MATERIAŁY WYKORZYSTANE PRZY OPRACOWANIU DOKUMENTACJI.
3. CEL I ZAKRES OPRACOWANIA.
4. OPIS TERENU.
5. BADANIA PODŁOŻA GRUNTOWEGO.
6. CHARAKTERYSTYKA GEOLOGICZNA I GEOTECHNICZNA PODŁOŻA.
7. WNIOSKI I ZALECENIA.

ZAŁĄCZNIKI:

1. MAPA LOKALIZACYJNA (RYS. 1)
2. MAPA DOKUMENTACYJNA (RYS. 2)
3. KARTA OTWORU

1. PODSTAWA OPRACOWANIA

Podstawę opracowania stanowi zlecenie firmy MXL4 architektki, z siedzibą przy ul. Mariackiej 6-8, 70-546 Szczecin, dotyczące określenia warunków geotechnicznych podłoża dla projektowanego *Boiska przy Domu Dziecka, przy ul. Błażejewskiej 63 w m. Kórnik-Bnin.*

2. MATERIAŁY WYKORZYSTANE PRZY OPRACOWANIU DOKUMENTACJI.

- 2.1 Wizja lokalna terenu
- 2.2 Plan sytuacyjno - wysokościowy skala 1:1 000
- 2.3 Wyniki wierceń kontrolnych wykonanych w listopadzie 2006 r.
- 2.4 Wyniki badań makroskopowych i laboratoryjnych pobranych prób gruntowych
- 2.5 PN-86/B-02480. Grunty budowlane. Podział, nazwy, symbole i określenia
- 2.6 PN-81/B-04452. Grunty budowlane. Badania polowe
- 2.7 PN-88/B-04481. Grunty budowlane. Badania próbek gruntu
- 2.8 PN-81/B-03020. Grunty budowlane. Posadowienie bezpośrednie budowli. Obliczenia statyczne i projektowanie.

3. CEL I ZAKRES OPRACOWANIA

- 3.1 Celem opracowania jest określenie budowy geologicznej podłoża gruntowego, ocena warunków gruntowo - wodnych oraz ocena jego przydatności dla potrzeb projektowania inwestycji.
- 3.2 Zakres opracowania obejmuje:
 - wykonanie wiercenia kontrolnych
 - wykonanie badań terenowych i laboratoryjnych w zakresie niezbędnym do ustalenia podstawowych parametrów fizyko - mechanicznych gruntów budujących dokumentowane podłoże
 - wnioski i zalecenia

4. OPIS TERENU

Dokumentowany teren położony jest w rejonie Domu Dziecka przy ul. Błażejewskiej w m. Kórnik-Bnin. Badany teren jest wyrównany, starasowany, łagodnie opadający ku wschodowi – kierunku jeziora. Teren wznosi się na wysokość 68 m npm.

Lokalizację rozpatrywanego obszaru przedstawiono na mapie lokalizacyjnej w skali 1:50 000 (Rys. 1.).

5. BADANIA PODŁOŻA GRUNTOWEGO

5.1 Badania terenowe

Prace terenowe prowadzone były w listopadzie 2006 r. Na dokumentowanym terenie wykonano jeden reprezentatywny otwór, mało średnicowy ($\varnothing$ 80 mm) do głębokości maks. 2 m ppt. Otwór wykonano przy pomocy wiertnicy ręcznej z próbnikiem. Karty dokumentacyjne otworów geologiczno - inżynierskich załączono do dokumentacji.

5.2 Prace geodezyjne

Rzędna otworu ustalono orientacyjnie w oparciu o plan sytuacyjno - wysokościowy w skali 1:1 000 dostarczony przez Zleceniodawcę.

5.3 Badania makroskopowe i laboratoryjne prób gruntowych

W trakcie prowadzenia badań terenowych wykonano analizę makroskopową gruntów. Parametry ustalono z zależności korelacyjnych (w zależności od I_D lub I_L) z tabel normowych PN – 81 / B – 03020, metodą B.

6. CHARAKTERYSTYKA GEOLOGICZNA I GEOTECHNICZNA PODŁOŻA

6.1. Budowa geologiczna

Rozpatrywany teren położony jest w obrębie tarasu piaszczystego Warty, której dolina tworzy fragment Pradoliny Warszawsko-Berlińskiej.

Od powierzchni budują go grunty piaszczyste z domieszką humusu pod pokrywą gleby.

6.2. Warunki wodne

Warunki wodne określono na podstawie badań terenowych i materiałów archiwalnych (mapy topograficzne i geologiczne, opracowania geologiczno - inżynierskie i hydrograficzne). Na rozpatrywanym terenie, do głębokości 2 m nie zostało nawiercone ZWG. Na rozpatrywanym terenie ZWG stabilizuje się głębiej.

6.3. Charakterystyka geotechniczna podłoża.

Na podstawie przeprowadzonych badań terenowych stwierdza się, że dokumentowane podłoże rodzime jest jednorodne, zbudowane jest z gruntów czwartorzędowych holoceniskich. Kierując się genezą gruntów i jednolitością ich parametrów geotechnicznych w podłożu wydzielono następujące warstwy geotechniczne, przy czym warstwie powierzchniowej (**Gb** głównie gleba piaszczysta) będącej bez znaczenia nie nadano numeru.

Warstwa I Grunty niespoiste: piaski drobne (**Pd**). Osad jest wilgotny, w stanie średnio zagęszczonym, o uogólnionym stopniu zagęszczenia wynoszącym $I_D = 0,4$.

Wartości parametrów ustalono na podstawie zależności korelacyjnych z parametrem i wiodącym i zamieszczono w tabeli. Wartości obliczeniowe parametrów geotechnicznych należy przyjąć stosując współczynnik 0,9 (współczynnik materiałowy) właściwy dla metody **B**, wg wzoru:

$$X^{(r)} = \gamma_m \cdot X^{(n)}$$

w którym:

γ_m – współczynnik materiałowy (0,9);

$x^{(n)}$ – wartość charakterystyczna parametru (patrz tabela).

7. WNIOSKI I ZALECENIA

- 7.1. Dokumentowany obszar położony jest w obrębie tarasu piaszczystego doliny Warty obecnie od powierzchni nadsypanej nasypami ziemno-gruzowymi.
- 7.2. Warunki wodne są korzystne (patrz pkt 6.2.).
- 7.3. Dokumentowana lokalizacja charakteryzuje się generalnie korzystnymi warunkami gruntowo - wodnymi dla planowanego obiektu sportowego.


A. Piotrowski
mgr inż. Andrzej Piotrowski
mgr inż. Andrzej Piotrowski
mgr inż. Andrzej Piotrowski

LOKALIZACJA:

Boisko przy Domu Dziecka, przy ul. Błażejewskiej 63 w m. Kórnik-Bnin


Objaśnienia litologiczne			Parametry geotechniczne wg PN-81/B-03020																
			Wartość charakterystyczna $x^{(n)}$										Grunt niespoisty wilgotny/nawodniony						
			Współczynnik materiałowy γ_m										$\gamma_m = 0,9$ grunt niespoisty						
			Wartość obliczeniowa $x^{(r)} = x^{(n)} \cdot \gamma_m$																
profil stratygraficzno- litologiczny			rodzaj gruntu i geneza	nr warstwy geotechn.	symbol gruntu wg PN- 86/B - 2480	wilgotność naturalna W_n [%]	ciężar objęto- ściowy $\gamma^{(n)}$ [kN/m ³]	stopień zagęsz- czenia I_D	stopień plastycz- ności I_L	kąt tarcia wewn. $\phi^{(n)}$ [°]	spójność $c^{(n)}$ [kPa]	moduł ściśliwości pierwotnej $M_o^{(n)}$ [kPa]	moduł ściśliwości wtórnej $M^{(n)}$ [kPa]	moduł odkształce- nia pierwotnego $E_o^{(n)}$ [kPa]	współczyn- nik filtracji $k^{(n)}$ [m/s]	wartości współczynników nośności			
																	N_D	N_C	N_B
CZWARTORZĘD	PLEJSTOCEN		Piaski drobne, pyliste, akumulacja rzeczna	I	Pd; /Pg. π	16/24	17,1/18,6 0,9 15,39/16,74	0,4 0,9 0,37		30 0,9 27		51 200		38 700	10^{-4}	13,08			4,59

A. Piotrowski

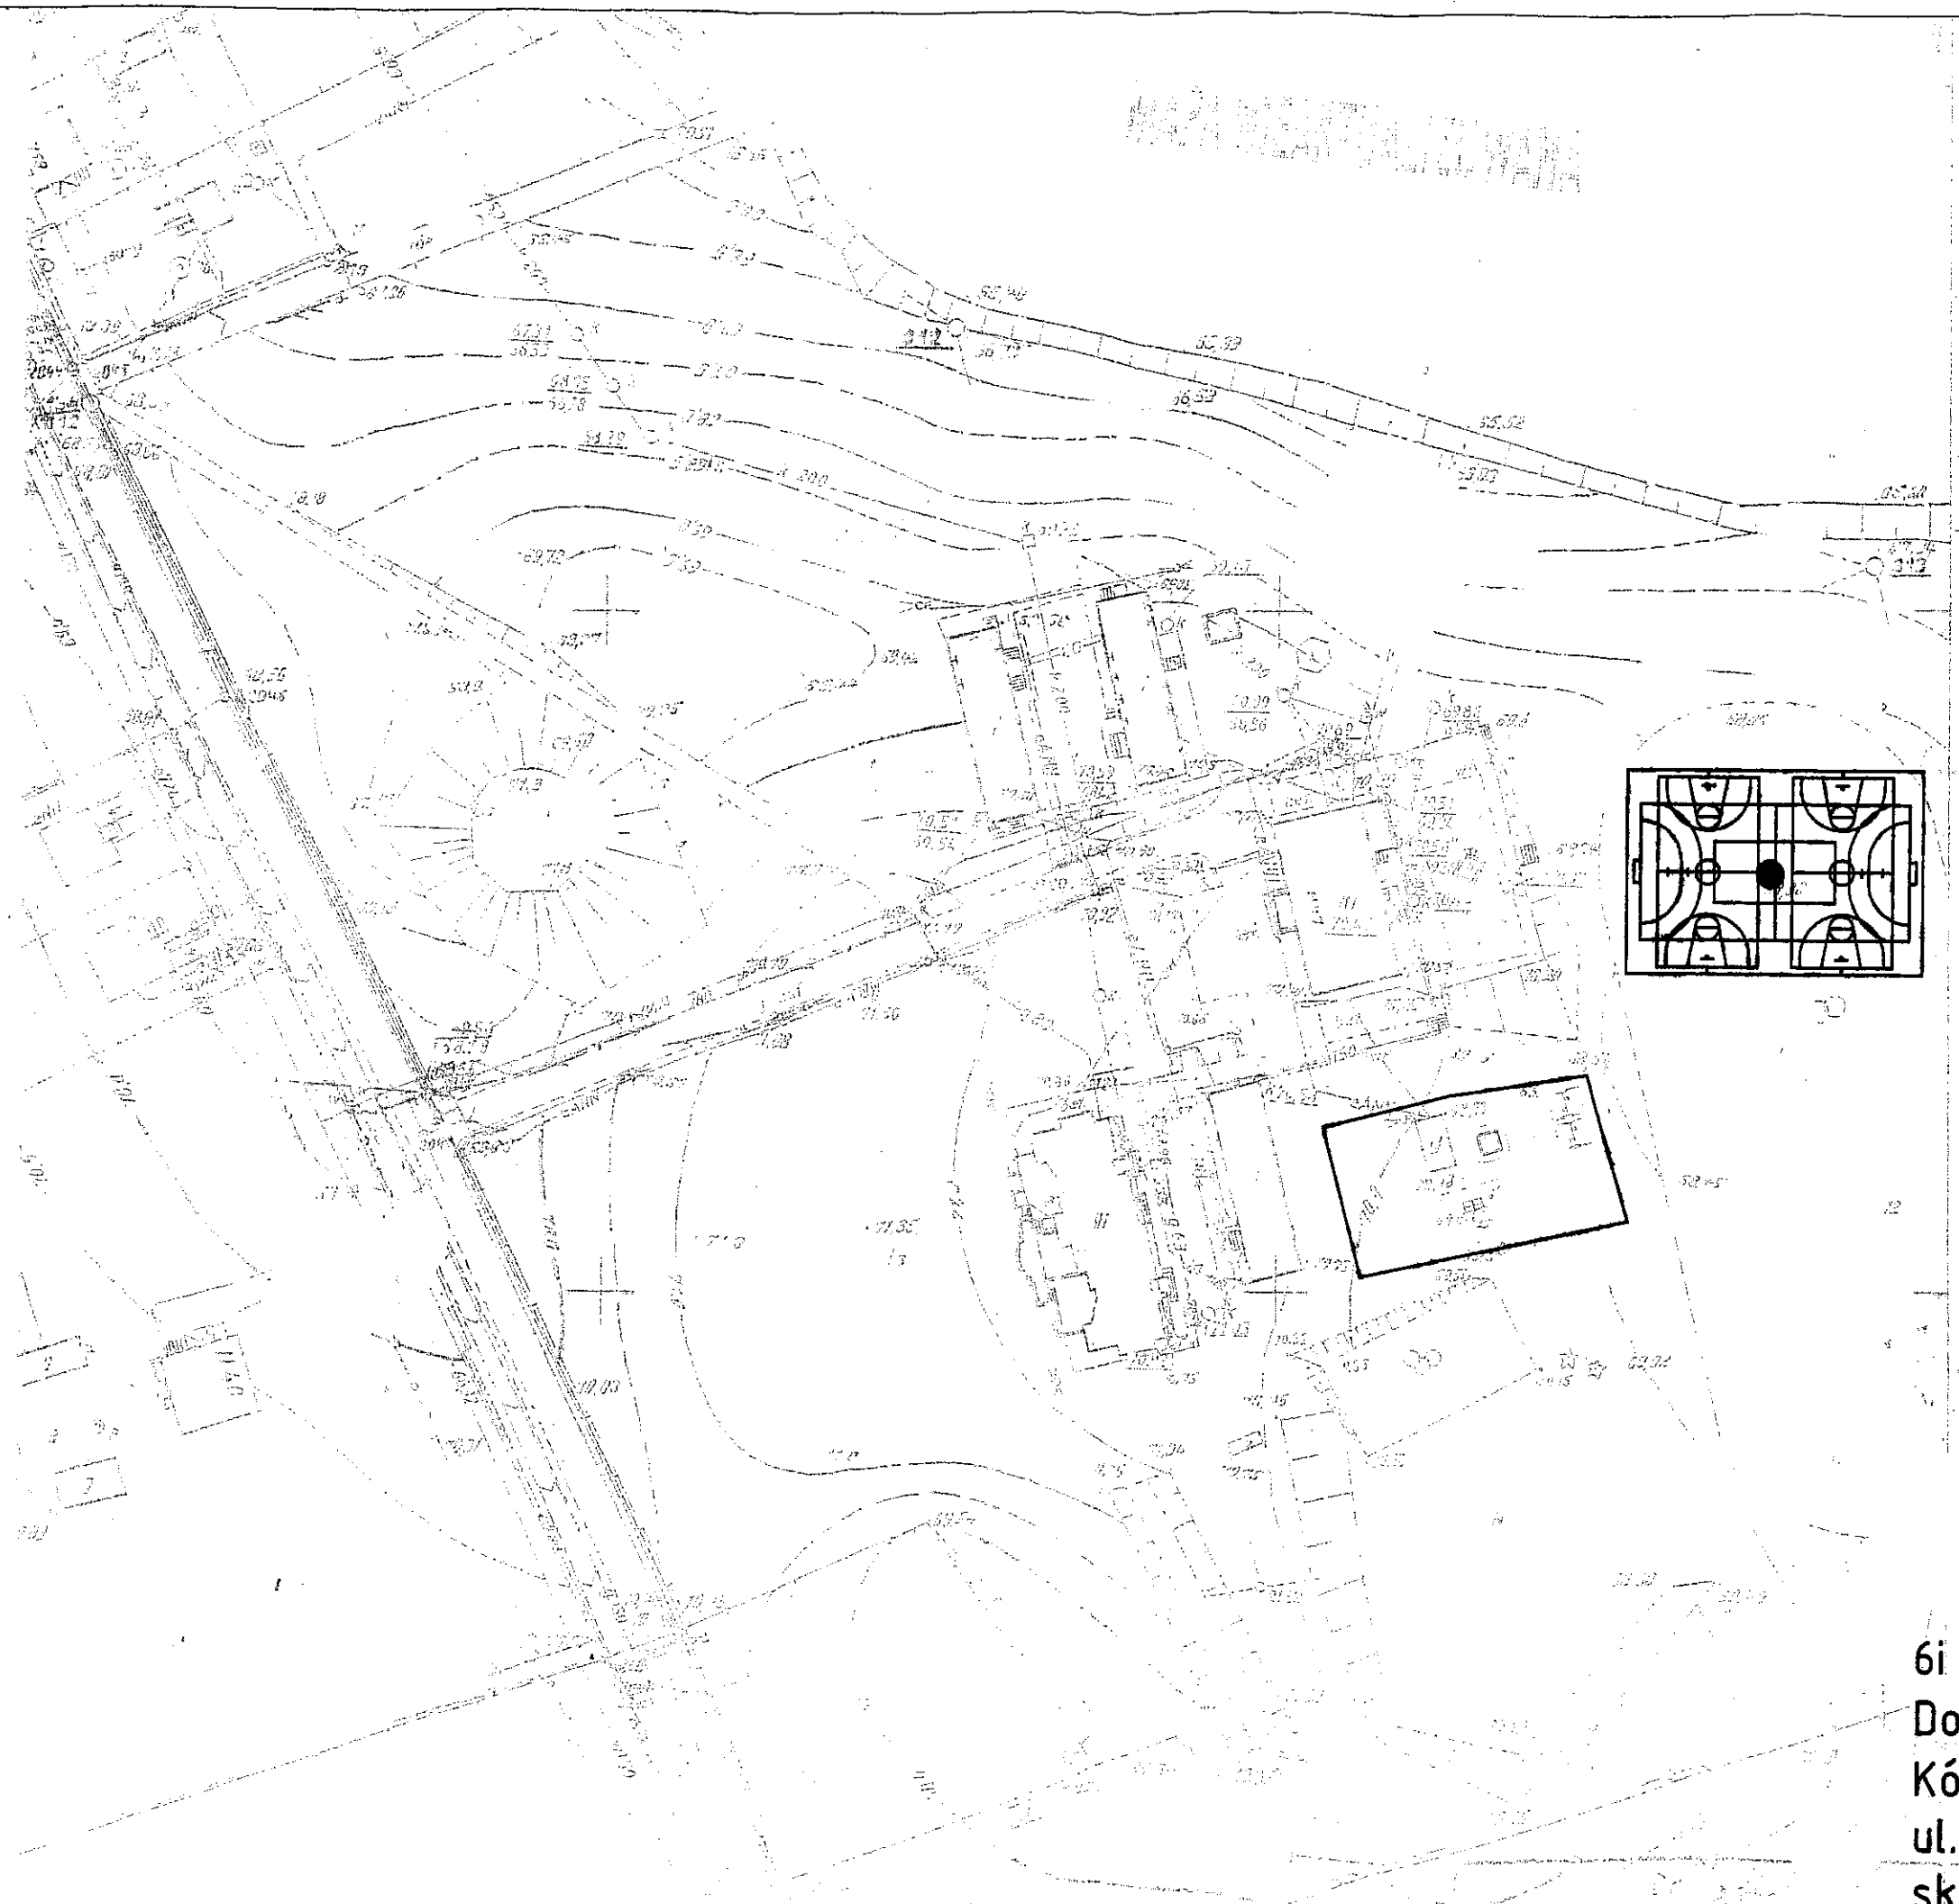

ul. : STANISŁAWA KŁOSIŃSKA NR 136/137 BARDY

6i - boisko + plac zabaw
Dom Dziecka Kórnik-Bnin
Kórnik-Bnin
ul. Błazejewska 63
skala 1:1000

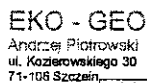

DATA	listopad 2006
RZĘDNA	68,8 m n.p.m.

Reprezentywny
otwór

TEMAT

Boisko szkolne + plac zabaw

LOKALIZACJA

Kórník - Brnin, ul. Błażejewska 63

1-108 Szczecin		miejsca pobrania próbek	przejawy wód gruntow.	przełot warstwy	miaż-szość	profil litologiczny, nr warstwy	opis makroskopowy					geneza i stratygrafia
głębokość [m p.p.t.]							rodzaj gruntu, barwa	wilgotność	ilość wł.	stan gruntu	CaCO ₃	
1,0				0,5	G6	Gleba: piasek z humusem;	w					N Q
					Ps+Pd	Piasek średni z piaskiem drobnym;						f Q _p
2,0					1,5					szg I _d =0,4		