


ROZDZIELNIA RK1
600 x 800 x 200

ZASILANIE ROZDZIELNI OCHR.P.PRZEP.	WSKAŹNIKI ZASILANIA 3 x FT22-LS-220	ZASILANIE STEROW. RĘCZNEGO	ZASILANIE POMP				ZASILANIE REGULATORÓW			ZASILANIE GNIAZDA 230V POMPA KP (G2)	ZASILANIE GNIAZDA 24V (G3)
			POMPA OBIEGOWA C.O. I UPE 32 - 80	POMPA OBIEGOWA C.O. II WIŁO TOP-S40/10	POMPA OBIEGOWA C.O. III WIŁO TOP-S40/10	POMPA OBIEGOWA C.O. KLIMATYZACJA UPS32-60/F	REGULATOR RVA46.531	REGULATOR RVA46.531	REGULATOR RVA46.531		

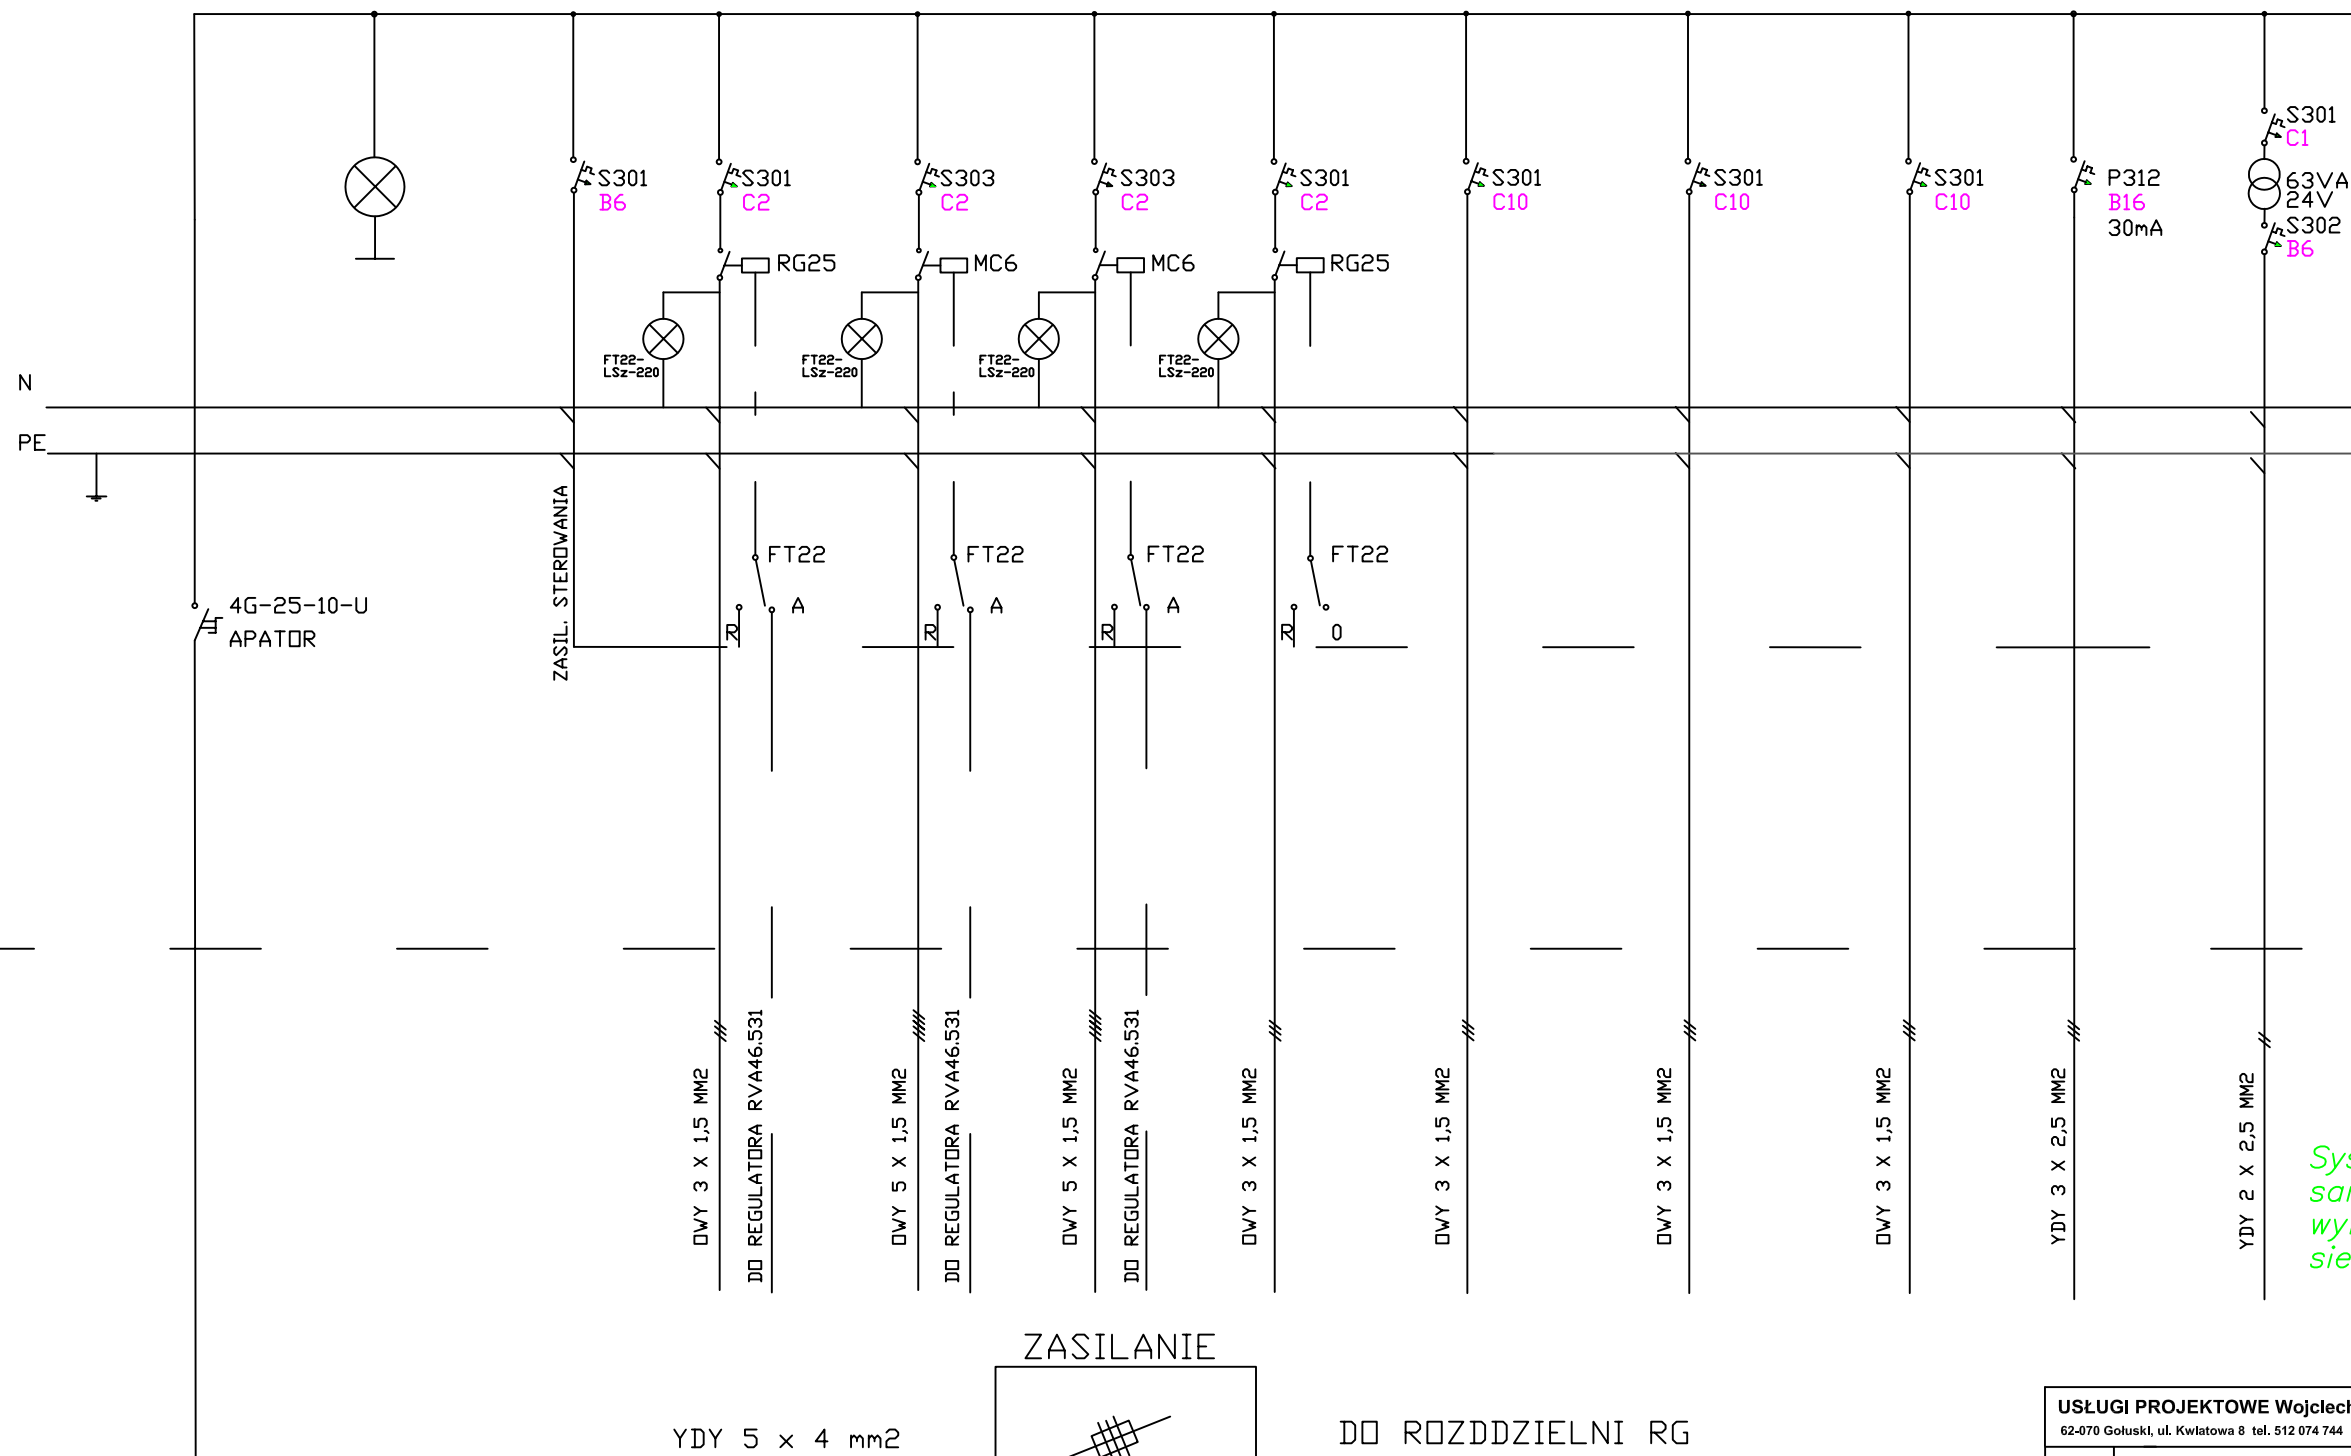

*System ochrony przeciwporażeniowej
samoczynne wyłączenie zasilania
wyłączniki różnicowo-prądowe
sieć elektryczna typu TN-S*

USŁUGI PROJEKTOWE Wojciech Jankowiak 62-070 Gotski, ul. Kwiatowa 8 tel. 512 074 744				Branża: Elektryczna		Faza: PW		Obiekt: Adaptacja pomieszczeń kotłowni olejowej na potrzeby węzła ciepłego w siedzibie Starostwa Powiatowego	
Inwestor:		Powiat Poznański ul. Jackowskiego 18 Poznań							
			Nr uprawnień: upr. nr 298/PW/93		Data: 12.2008		Podpis projektanta:		
Projektował:		mgr inż. Ryszard Rusak		upr. nr 298/PW/93		12.2008			
Opracował:		mgr inż. Ryszard Rusak		upr. nr 298/PW/93		12.2008		Adres obiektu: Poznań ul. Jackowskiego 18	
Treść rysunku : Schemat ideowy rozdzielni węzła RK-I								Skala: _____ Nr rys.: 2 E	