


# komunikacja

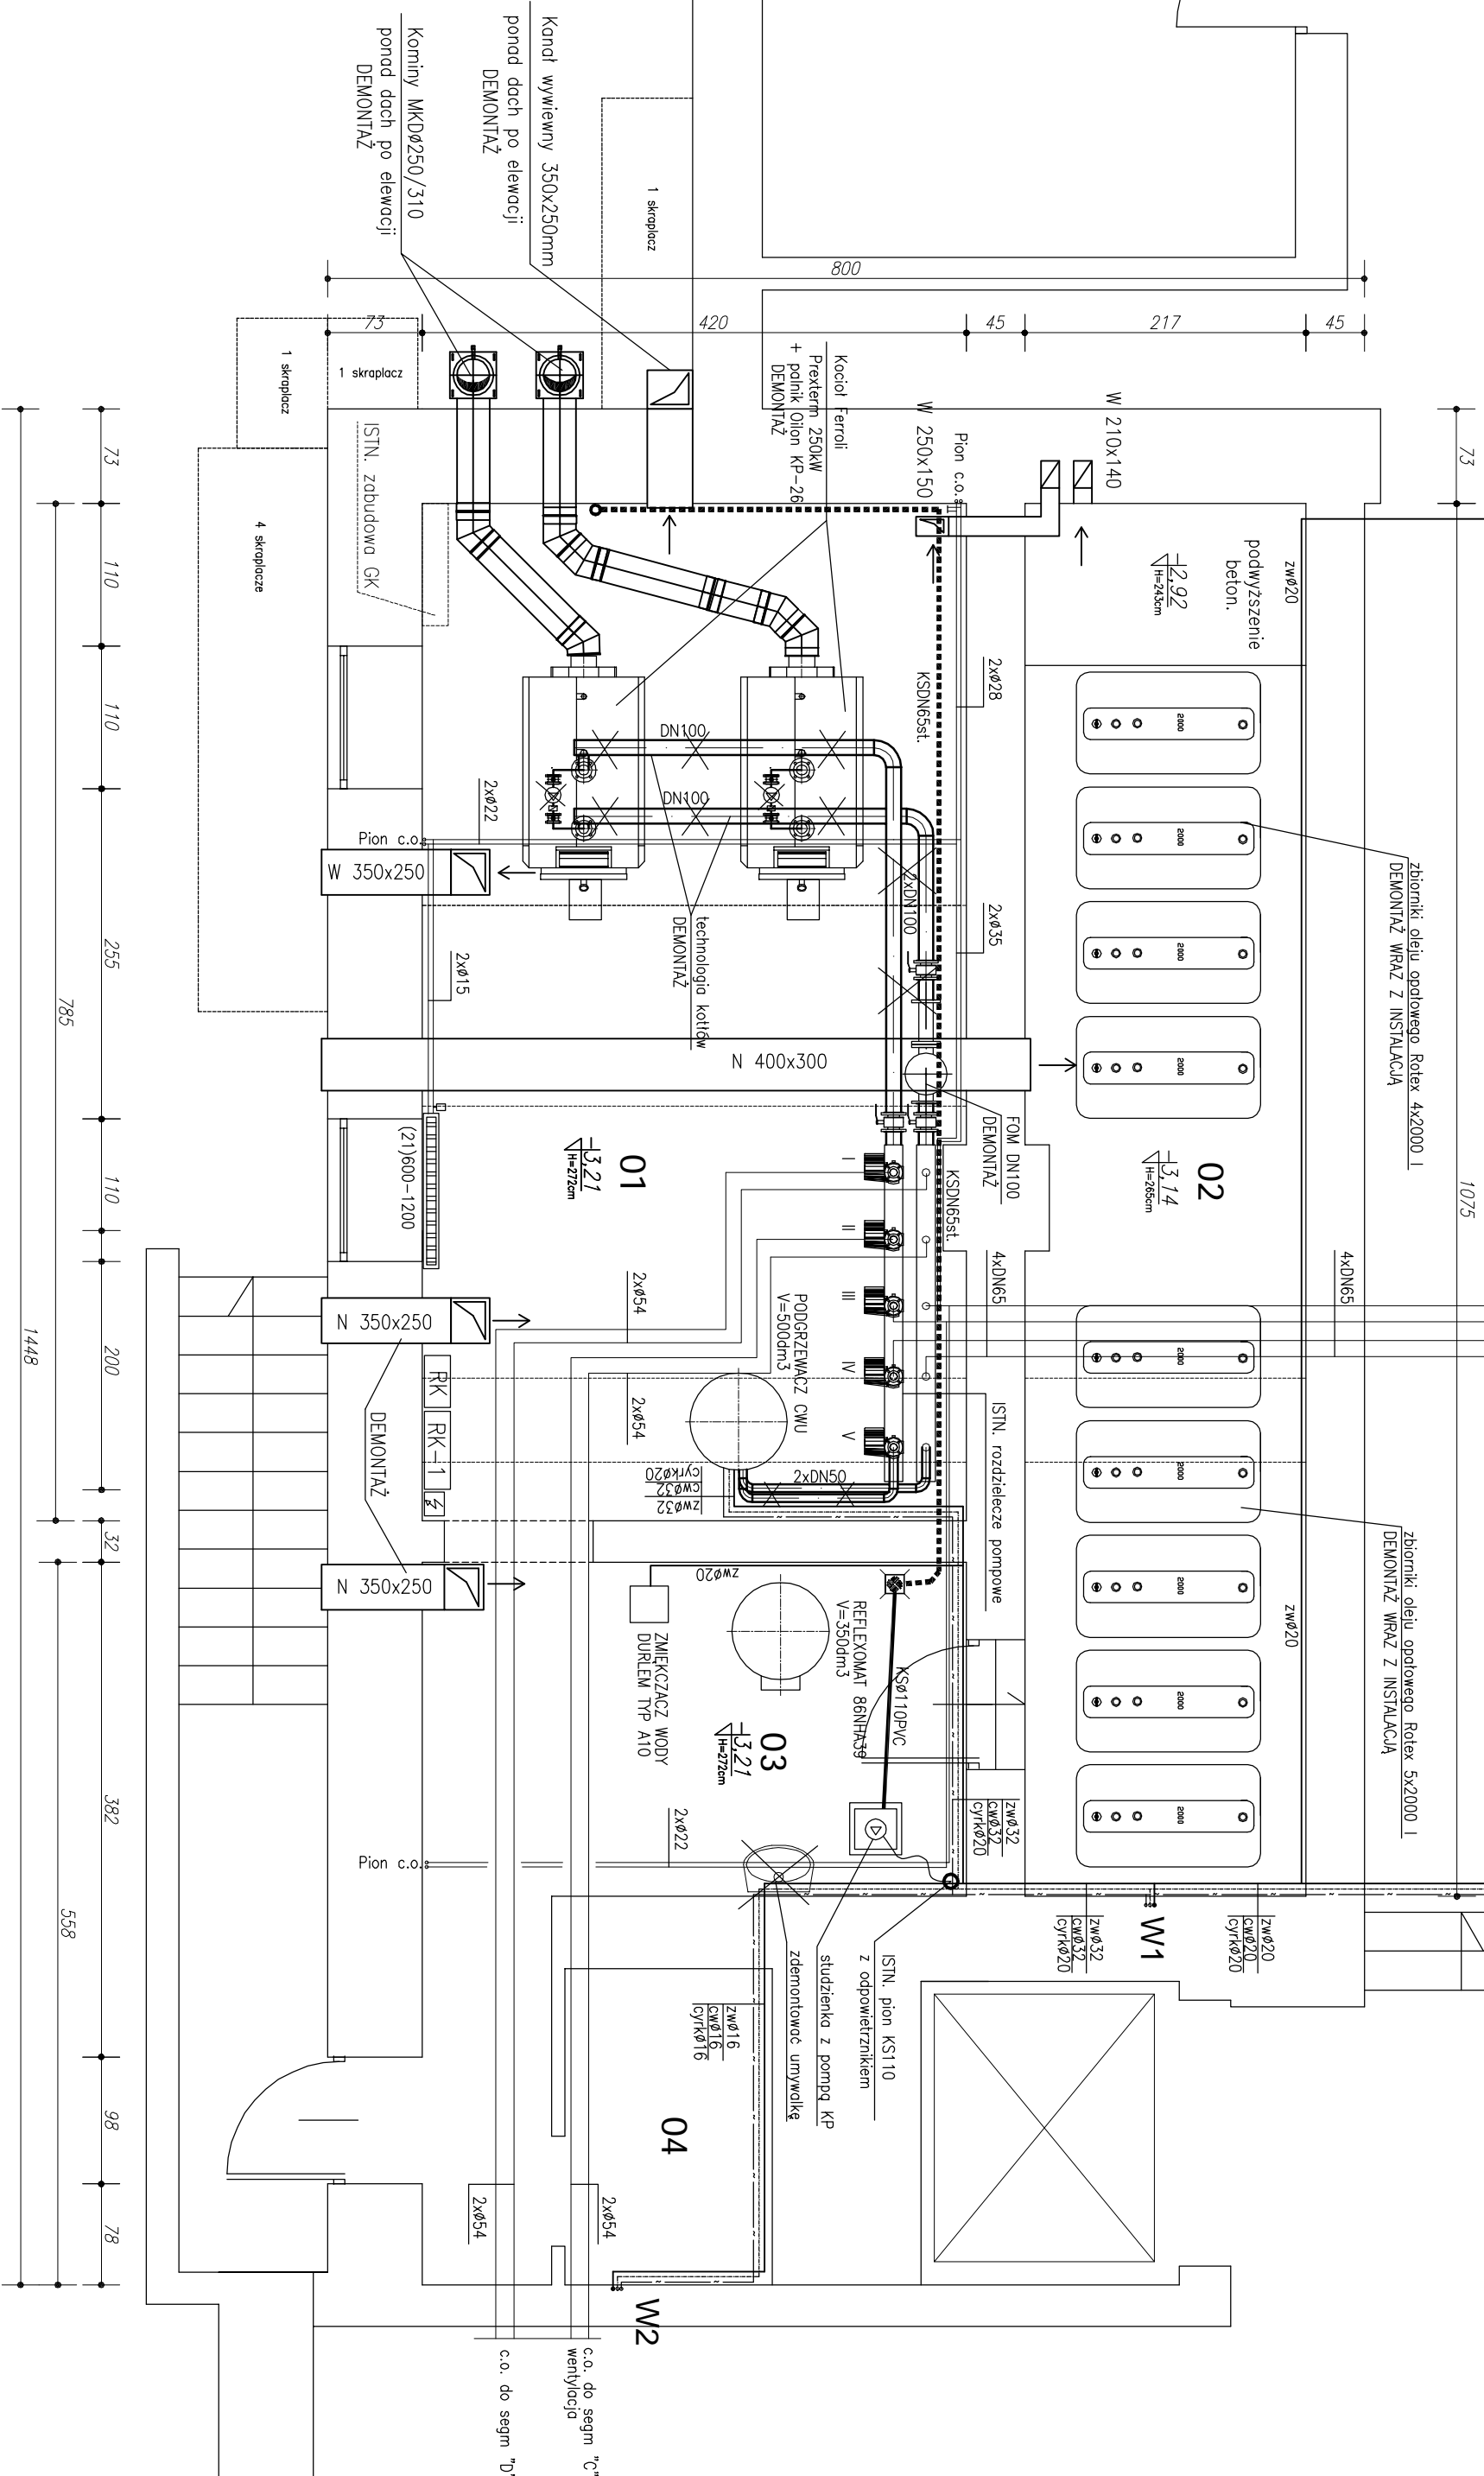

## LEGENDA

- Ø28 Instalacja wewnętrzna c.o. rurociągi Cu
- zw.Ø20 Instalacja wewnętrzna wody zimnej rurociągi PP
- cw.Ø20 Instalacja wewnętrzna wody ciepłej rurociągi PP
- cyrk.Ø20 Instalacja wewnętrzna cyrkulacji cwu rurociągi PP
- DN100 Instalacja technologiczna kotłowni rurociągi stalowy - DEMONTAŻ
- KSDN65st. Instalacja kanalizacji sanitarnej rurociągi stalowy prowadzony natynkowo
- W2 z.w./c.w./cyrk. ISTN. pion instalacji wodociągowej z.w./c.w./cyrk.

PIWNICA – POM. ISTNIEJĄCE	
Nr	Pomieszczenie
01	Kotłownia
02	Magazyn oleju
03	Pom. techniczne
04	Magazynek
<b>RAZEM</b>	
	Pow. (m <sup>2</sup> )
	32,82
	23,17
	13,84
	3,90
	73,73

USŁUGI PROJEKTOWE WOJCIECH JANKOWIAK			
62-070 Gólabki, ul. Kwiatowa 8 tel. 512 074 744			
Investor:	Powiat Poznański ul. Jackowskiego 18 Poznań	Branża:	Sanitarna
Projektant:	mgr inż. Wojciech Jankowiak	Upr. nr:	WKP/0278/PW/OSW/04
Opis:		Podpis projektanta:	
Opis:		Upr. nr:	WKP/0278/PW/OSW/04
Opis:		Upr. nr:	12.2008
Opis:		Upr. nr:	12.2008
Obiekt: Adaptacja pomieszczeń kotłowni olejowej na potrzeby węzła cieplnego w siedzibie Starostwa Powiatowego			
Adres obiektu: Poznań ul. Jackowskiego 18			
Treść rysunku: Rzut - inwentaryzacja instalacyjna		Skala: 1:50	Nr rys.: 1S