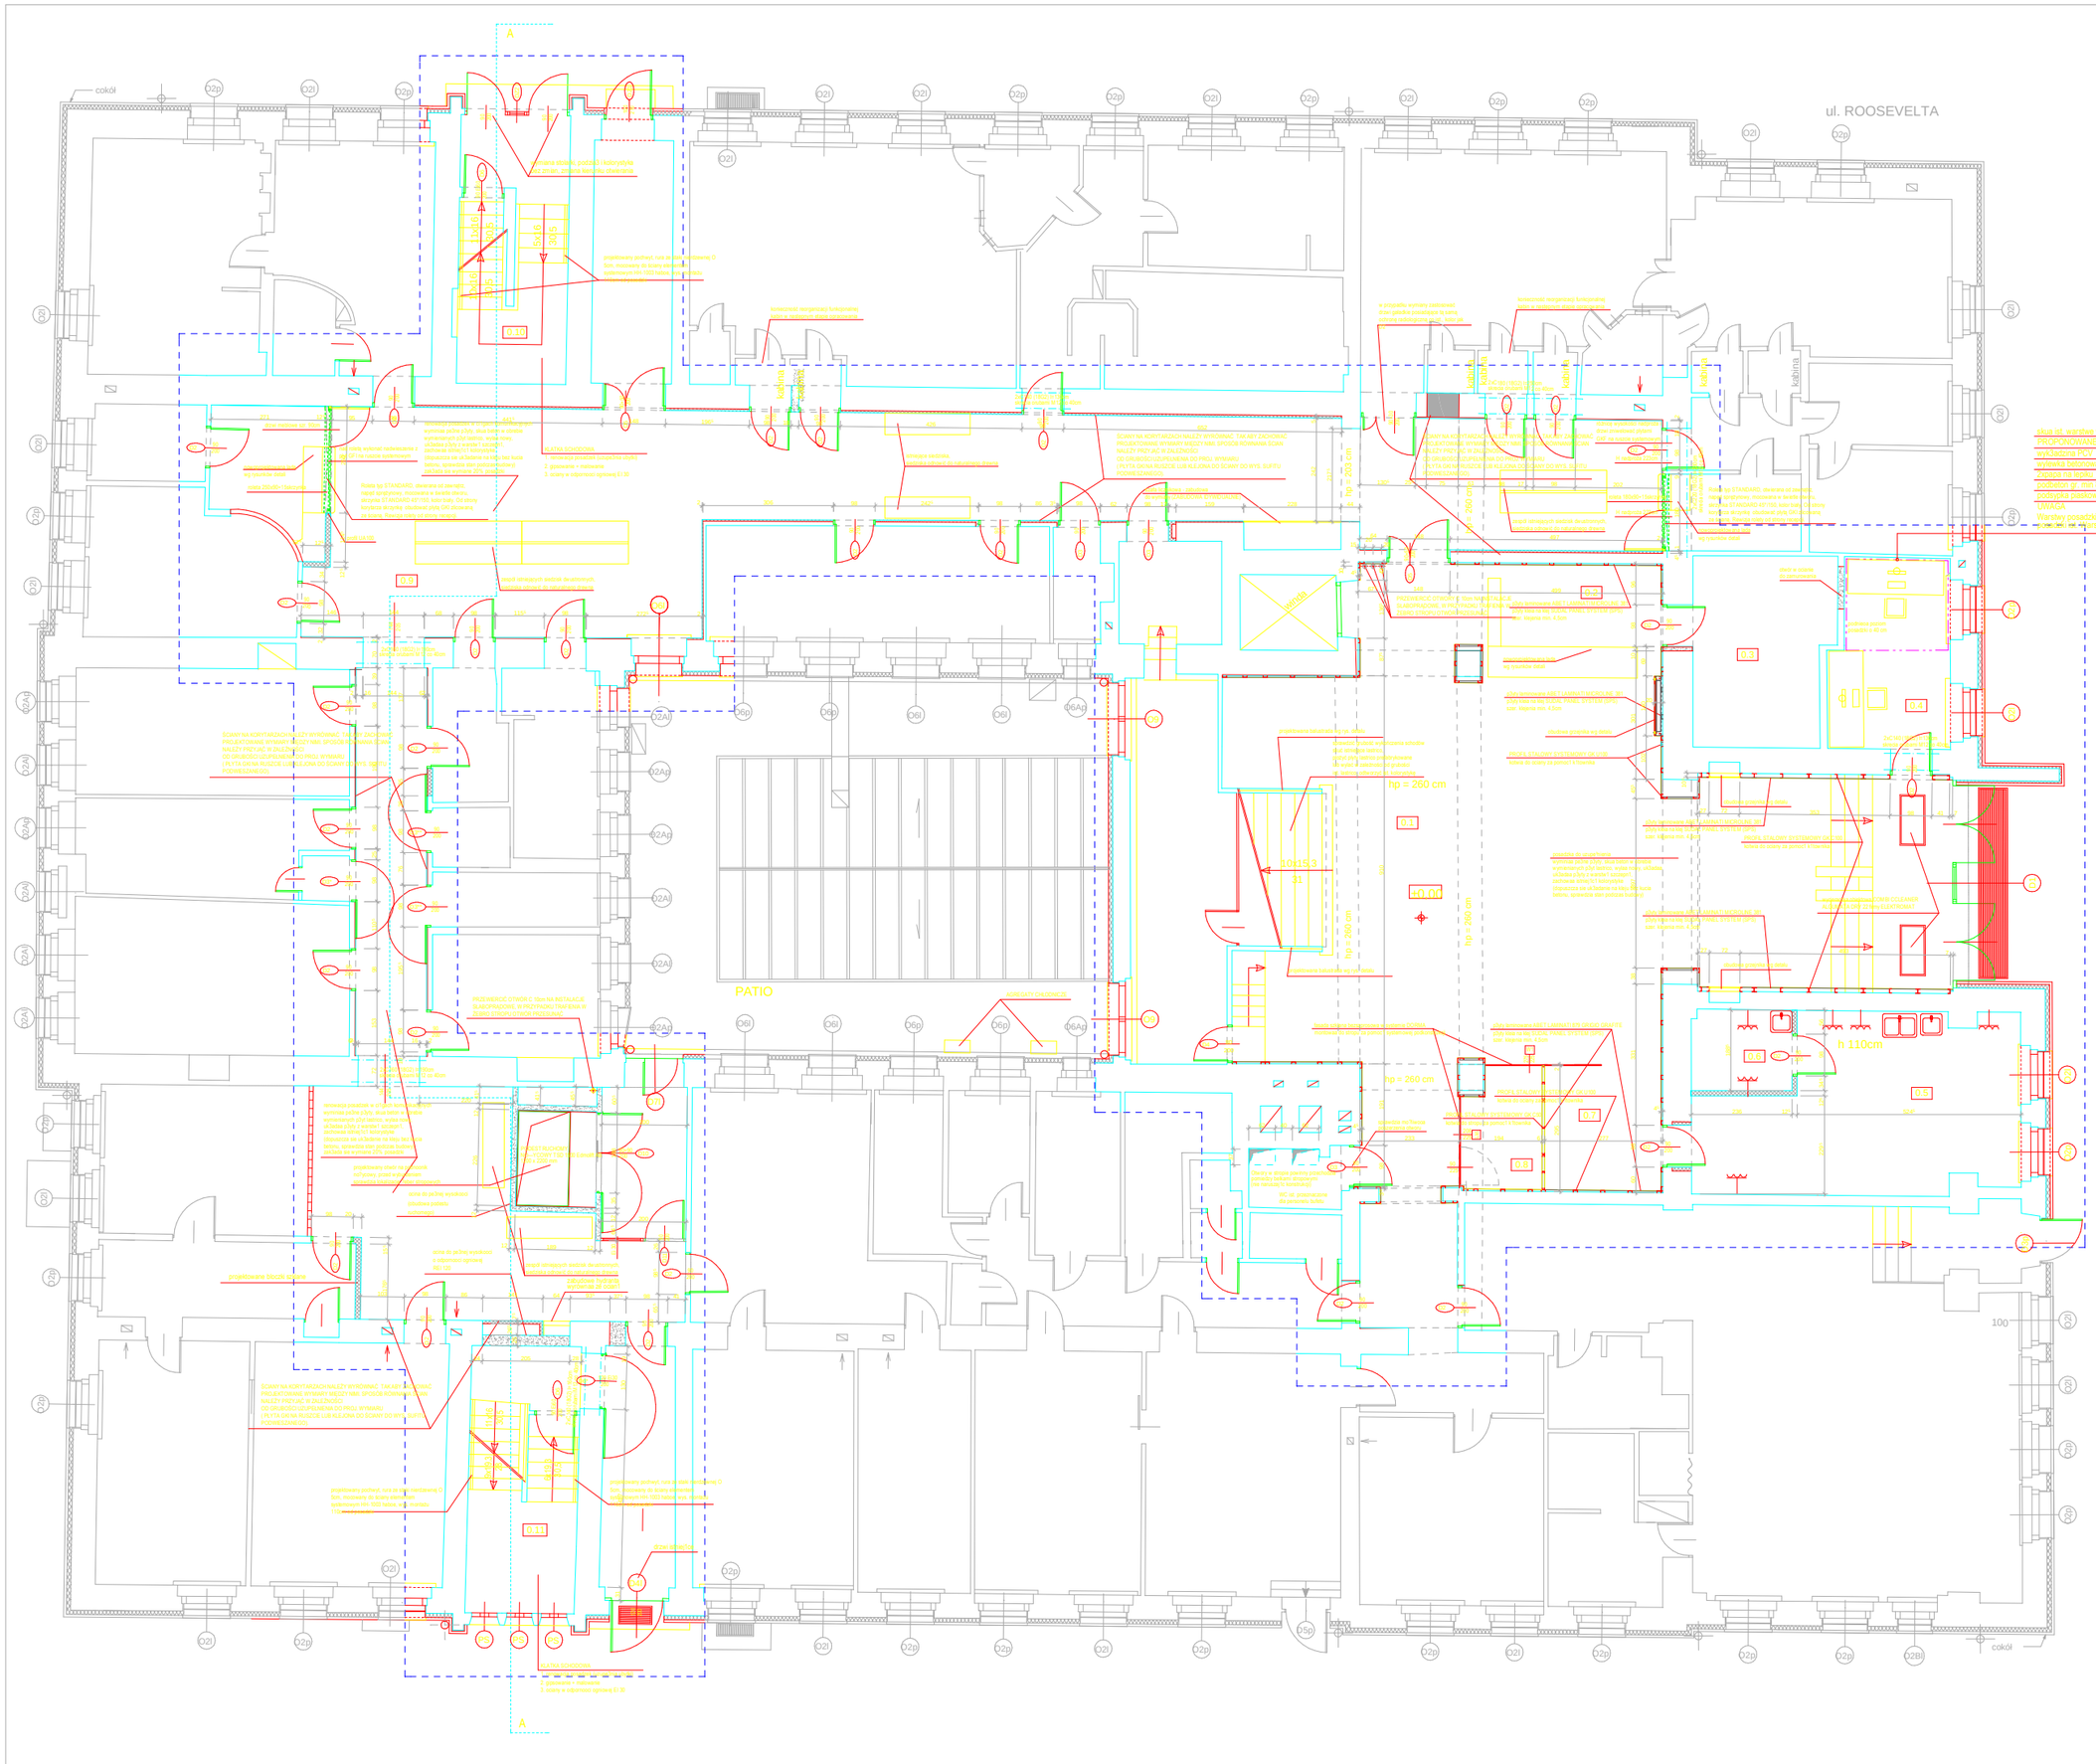

ZESTAWIENIE POMIESZCZEŃ

Lp.	NAZWA POMIESZCZENIA	POSADZKA	POW. m^2
0.1	HOL	LASTRICO	128,78
0.2	INFORMACJA	LASTRICO	10,67
0.3	SZATNIA	LASTRICO	14,22
0.4	POMIESZCZENIE OCHRONY	LASTRICO	12,08
0.5	BUFET	LASTRICO	27,40
0.6	ZAPLECZE BUFETU	LASTRICO	4,46
0.7	SALA KONSUMPCYJNA BUFETU	LASTRICO	7,79
0.8	WÓZEK	LASTRICO	4,89
0.9	CIĄGI KOMUNIKACYJNE	LASTRICO	164,71
0.10	KLATKA SCHODOWA BOCZNA	LASTRICO	16,21
0.11	KLATKA SCHODOWA BOCZNA	LASTRICO	16,07
	RAZEM	≥407,28	m^2

skuja ish. wzdłuż wodzenia
PROPONOWANE WARSTWY POSADZKI
wykaszana PCV
wylewka betonowa gr. min 5cm
Folopa na folgoi
podbetoń gr. min 5cm (w przypadku skuwa ubitej folgoi)
podsypka piaskowa wyrównana 2cm
UWAGA
Warstwy posadzki mogą ulec zmianie ze względu na warstwy istniejącej posadzki budynku.

PRZED PRZYSTĄPIENIEM DO REALIZACJI NALEŻY WYKONAĆ EKSPERTYZĘ TECHNICZNĄ STANU KONSTRUKCJI I ELEMENTÓW BUDYNKU, Z UWZGLĘDNIENIEM STANU PODŁOŻA GRUNTOWEGO POTWIERDZAJĄCĄ ZAŁOŻENIA PRZYJĘTE W PROJEKCIE. W PRZYPADKU STWIERDZENIA ROZBIEŻNOŚCI MIĘDZY PROJEKTEM A EKSPERTYZĄ NALEŻY WYKONAĆ NOWY PROJEKT.

UWAGI:

1. PRZED PRZYSTĄPIENIEM DO WYKONYWANIA JAKICHKOLWIEK ROBÓT BUDOWLANYCH WSZYSTKIE WYMIARY NALEŻY ZWERYFIKOWAĆ NA BUDOWIE.
2. PRZED WYKONANIEM OTWORÓW W STROPIE NA KANAŁY WENTYLACYJNE ORAZ INNYCH OTWORÓW UJĘTYCH NA RYS. WYBURZEŃ NALEŻY SPRAWDZIĆ, CZY WYŻEJ WYMIENIONE PRACE NIE NARUSZAJĄ KONSTRUKCJI BUDYNKU. W RAZIE JAKICHKOLWIEK NIEZGODNOŚCI STANU ISTNIEJĄCEGO Z PROJEKTEM, WYKONAWCA ZOBOWIĄZANY JEST DO POINFORMOWANIA PROJEKTANTA.
3. NA DACHACH W MIEJSCACH, W KTÓRYCH BĘDĄ WYKONYWANE JAKIEKOLWIEK PRACE (NP.: OTWORY NA KANAŁY WENTYLACYJNE; MONTAŻ CENTRALI WENTYLACYJNEJ) NALEŻY WYKONAĆ NOWĄ IZOLACJĘ TERMICZNĄ I P.WODNĄ.
4. PROJEKTOWANE WARSTWY POSADZKI MOGĄ ULEC ZMIANIE ZE WZGLĘDU NA WARSTWY POSADZKI ISTNIEJĄCEJ (BRAK MOŻLIWOŚCI ROZPOZNANIA PODCZAS INWENTARYZACJI) WARSTWY PROJEKTOWANYCH POSADZEK USTALIĆ PODCZAS BUDOWY ZACHOWUJĄC PROJEKTOWANY POZIOM WYKOŃCZONYCH POSADZEK.
5. ŚCIANY NA KORYTARZACH NALEŻY WYRÓWNAĆ, TAK ABY ZACHOWAĆ PROJEKTOWANE WYMIARY MIĘDZY NIMI. SPOSÓB RÓWNANIA ŚCIAN NALEŻY PRZYJĄĆ W ZALEŻNOŚCI OD GRUBOŚCI UZUPEŁNIENIA DO PROJ. WYMIARU (PŁYTA GKI NA RUSZCIE LUB KLEJONA DO ŚCIANY DO WYS. SUFITU PODWIESZANEGO).
6. WSZYSTKIE WLOTY PIONÓW WENTYLACJI GRAWITACYJNEJ NA KORYTARZACH ZABLEPIĆ.
7. WSZYSTKIE GŁÓWNIE PROJEKTOWANE STALOWE ELEMENTY NOŚNE OBUDOWIĆ PŁYTAMI RIGIPS DO ODPOWIEDNIEJ ODPORNOŚCI OGNIOWEJ.
8. WSZYSTKIE ELEMENTY IST. WYPOSAŻENIA W DOBRYM STANIE WIDOCZNE W ŚCIANACH TYPU SKRZYNKI ELEKTRYCZNE, SZAFY DYSTRYBUCYJNE, HYDRANTY, KLAPY REWIZYJNE, ROZDZIELNICE, ITP. NALEŻY DEMONTOWAĆ A PO WYRÓWNANIU ŚCIAN ZAMONTOWAĆ PONOWNIE W LICU ŚCIANY. ELEMENTY NIEMONTOWALNE DO PONOWNEGO MONTAŻU NALEŻY WYMIENIĆ ZACHOWUJĄC IST. KOLORYSTYKĘ.

PROJEKTOWANE ŚCIANY Z BLOCZKÓW Z BETONU KOMÓRKOWEGO

PROJEKTOWANE ŚCIANY Z CEGŁY PEŁNEJ

PROJEKTOWANE ŚCIANY Z PŁYT GKFI NA RUSZCIE SYSTEMOWYM

ROWNANIE ŚCIAN ZA POMOCĄ PŁYT GKI. SPOSÓB RÓWNANIA ŚCIAN NALEŻY PRZYJĄĆ W ZALEŻNOŚCI OD GRUBOŚCI UZUPEŁNIENIA DO PROJ. WYMIARU (PŁYTA GKI NA RUSZCIE LUB KLEJONA DO ŚCIANY DO WYS. SUFITU PODWIESZANEGO).

SOFTWARE: ARCHICAD 8.1 USER ID: 10775

HYDROPROJEKT
PRZEMYSŁ - BUDOWNICTWO
ADRES: 31-223 KRAKÓW, UL. MIELKOWSKIEGO 25 TEL./FAX: (48 12) 411 71 71
NAZWA PRZEDSIĘBIORSTWA: HYDROPROJEKT PRZEMYSŁ - BUDOWNICTWO SP. Z O.O. 31-223 KRAKÓW, UL. MIELKOWSKIEGO 25
NAZWA OBIEKTU: ADAPTACJA PAWILONU HANDLOWEGO NA BIBLIOTEKĘ PUBLICZNĄ
ADRES OBIEKTU: ul. ROOSEVELTA 7 31-132 KRAKÓW
INWESTOR: GMINA MIASTA KRAKÓW, PLAC WOLNICA 8 31-060 KRAKÓW
PROJEKTANT: mgr inż. arch. MAŁGORZATA MIKULCZYŃSKA
SPRAWDZAJĄCY: mgr inż. arch. ANDRZEJ KAMIŃSKI
UZGADNIAJĄCY: mgr inż. arch. Bożena Kowalczyk
mgr inż. arch. Bożena Kowalczyk
mgr inż. arch. Bożena Kowalczyk
mgr inż. arch. Bożena Kowalczyk
DYREKTOR ZARZĄDU: mgr inż. arch. Bożena Kowalczyk

ZESPÓŁ PROJEKTOWY: ARCHITEKTURA KONSTRUKCJA SA	SKALA: 1:50
TYTUŁ PROJEKTU: RZUT PARTERU	NR RYSUNKU: 8