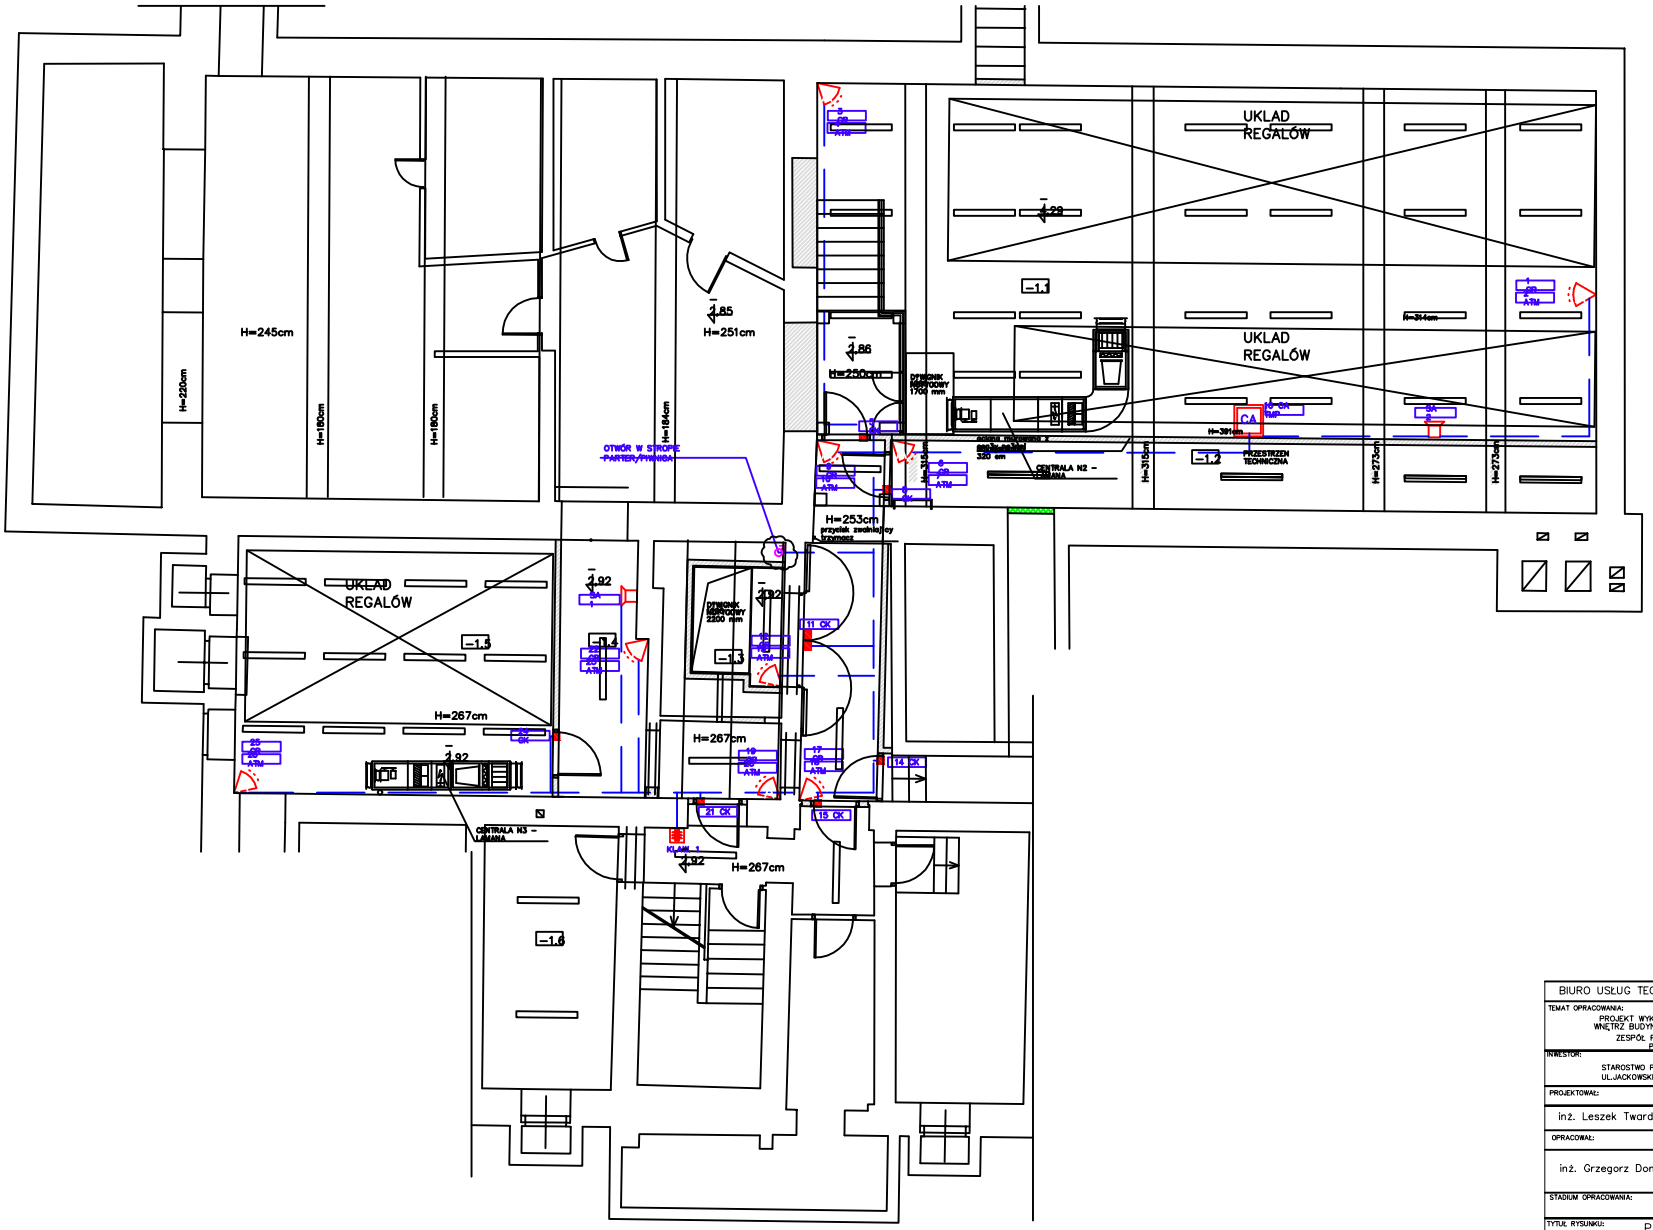

LEGENDA:

- CZUJKA RUCHU PRZESTRZENNA
- CZUJKA RUCHU KURTYNOWA
- CZUJKA RUCHU DUALNA PRZESTRZENNA
- ANTYMASKING
- CZUJKA RUCHU DOOKÓLNA
- CZUJKA ZBICIA SZYBY
- CZUJKA INERCYJNA
- CZUJNIK KRAŃCOWY
- PRZYCISK NAPADOWY RĘCZNY
- RADIOLINIA
- CR 5 – TYP CZUJKI – ADRES CZUJKI W SYSTEMIE
- CR – CZUJKA RUCHU
- CK – CZUJNIK KRAŃCOWY
- CZS – CZUJKA ZBICIA SZYBY
- CA – CENTRALA ALARMOWA
- PCA 1.1 – PODCENTRALA ALARMOWA
- MANIPULATOR
- SYGNALIZATOR AKUSTYCZNY
- SYGNALIZATOR OPTYCZNO AKUSTYCZNY
- DRUKARKA
- TRASY KABLOWA
- PION KABLOWY
- PRZEPUST PIONOWY
- KORYTO KABLOWE 100

BIURO USŁUG TECHNICZNYCH "DEG" GRZEGORZ DOMAŃSKI		
TEMAT OPRACOWANIA: PROJEKT WYKONAWCZY ADAPTACJI I ARANŻACJI WNĘTRZ BUDYNKU UL.SŁOWACKIEGO 8 60-823 P-N ZESPÓŁ PRZYCHODNI SPECJALISTYCZNYCH POWIAT POZNAŃSKI	ADRES OBIEKTU: 60-823 POZNAŃ UL. SŁOWACKIEGO 8	
INWESTOR: STAROSTWO POWIATOWE W POZNANIU UL.JACKOWSKIEGO 18 60-509 POZNAŃ	ADRES INWESTORA: STAROSTWO POWIATOWE W POZNANIU UL.JACKOWSKIEGO 18 60-509 POZNAŃ	
PROJEKTOWAŁ: inż. Leszek Twardowski	NR UPRAWNIEŃ: 158/80/PW	PODPIS/DATA – LIPIEC 2008
OPRACOWAŁ: inż. Grzegorz Domański	110/90/PW	
STADIUM OPRACOWANIA: PROJEKT WYKONAWCZY	BRANŻA: ELEKTRYCZNA	SKALA:
TYTUŁ RYSUNKU: Plan instalacji systemu sygnalizacji włamania piwnica		NR RYSUNKU: 3