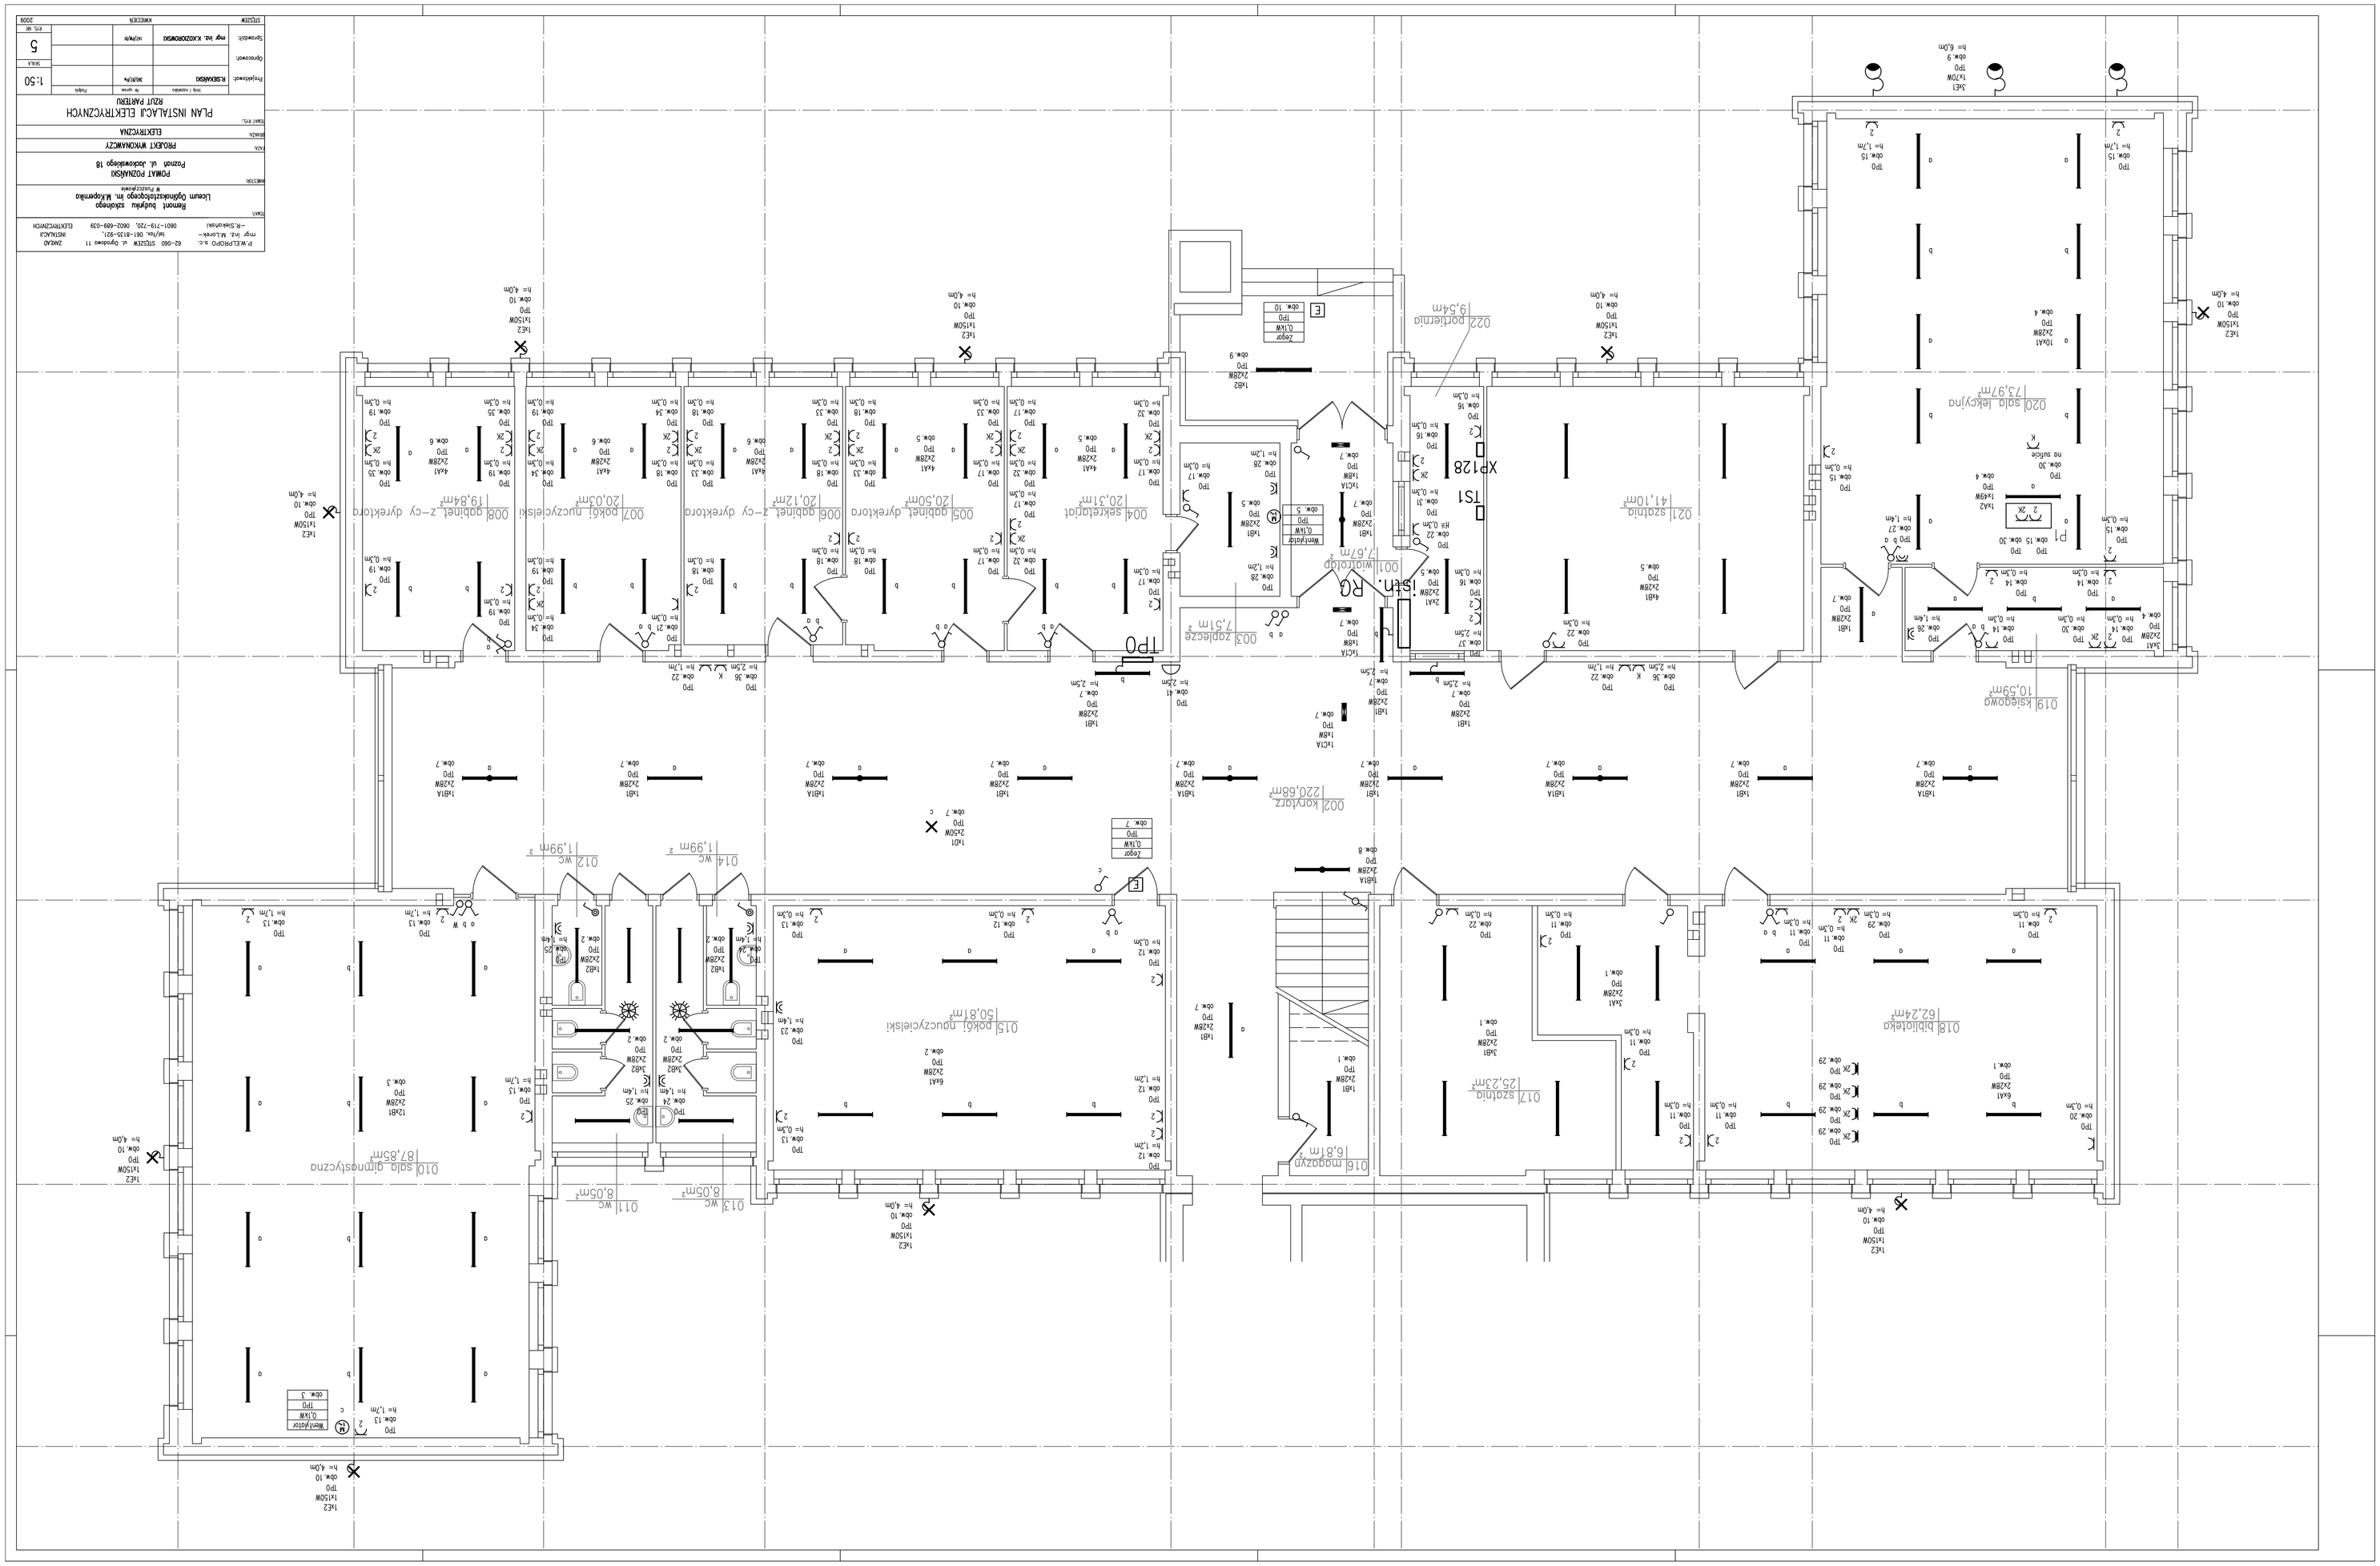

P.W.ELPROPO s.c.
62-060 STĘSZEW ul. Ogrodowa 11
mgr inż. M.Lorek-
tel/fax. 061-8135-921,
ZAKŁAD INSTALACJI ELEKTRYCZNYCH
0601-719-720, 0602-689-039
TEMAT:
Remont budynku szkolnego
Liceum Ogólnokształcącego im. M.Kopernika
w Puszczykowie
INWESTOR:
POMAT POZNAŃSKI
Poznań ul. Jodłowskiego 18
AZA:
PROJEKT WYKONAWCZY
BRANŻA:
ELEKTRYCZNA
TEMAT RYS.:
PLAN INSTALACJI ELEKTRYCZNYCH
RZUT PARTERU
Projektował:
R.SIEKAŃSKI
Sprawdził:
mgr inż. K.KRZYŻOWSKI
STĘSZEW
KWIECIEŃ
2009
SKALA
1:50
5
TPO
TS1
XP128
RG
Istn.
Wentylator
0,1kW
TPO
obw. 3