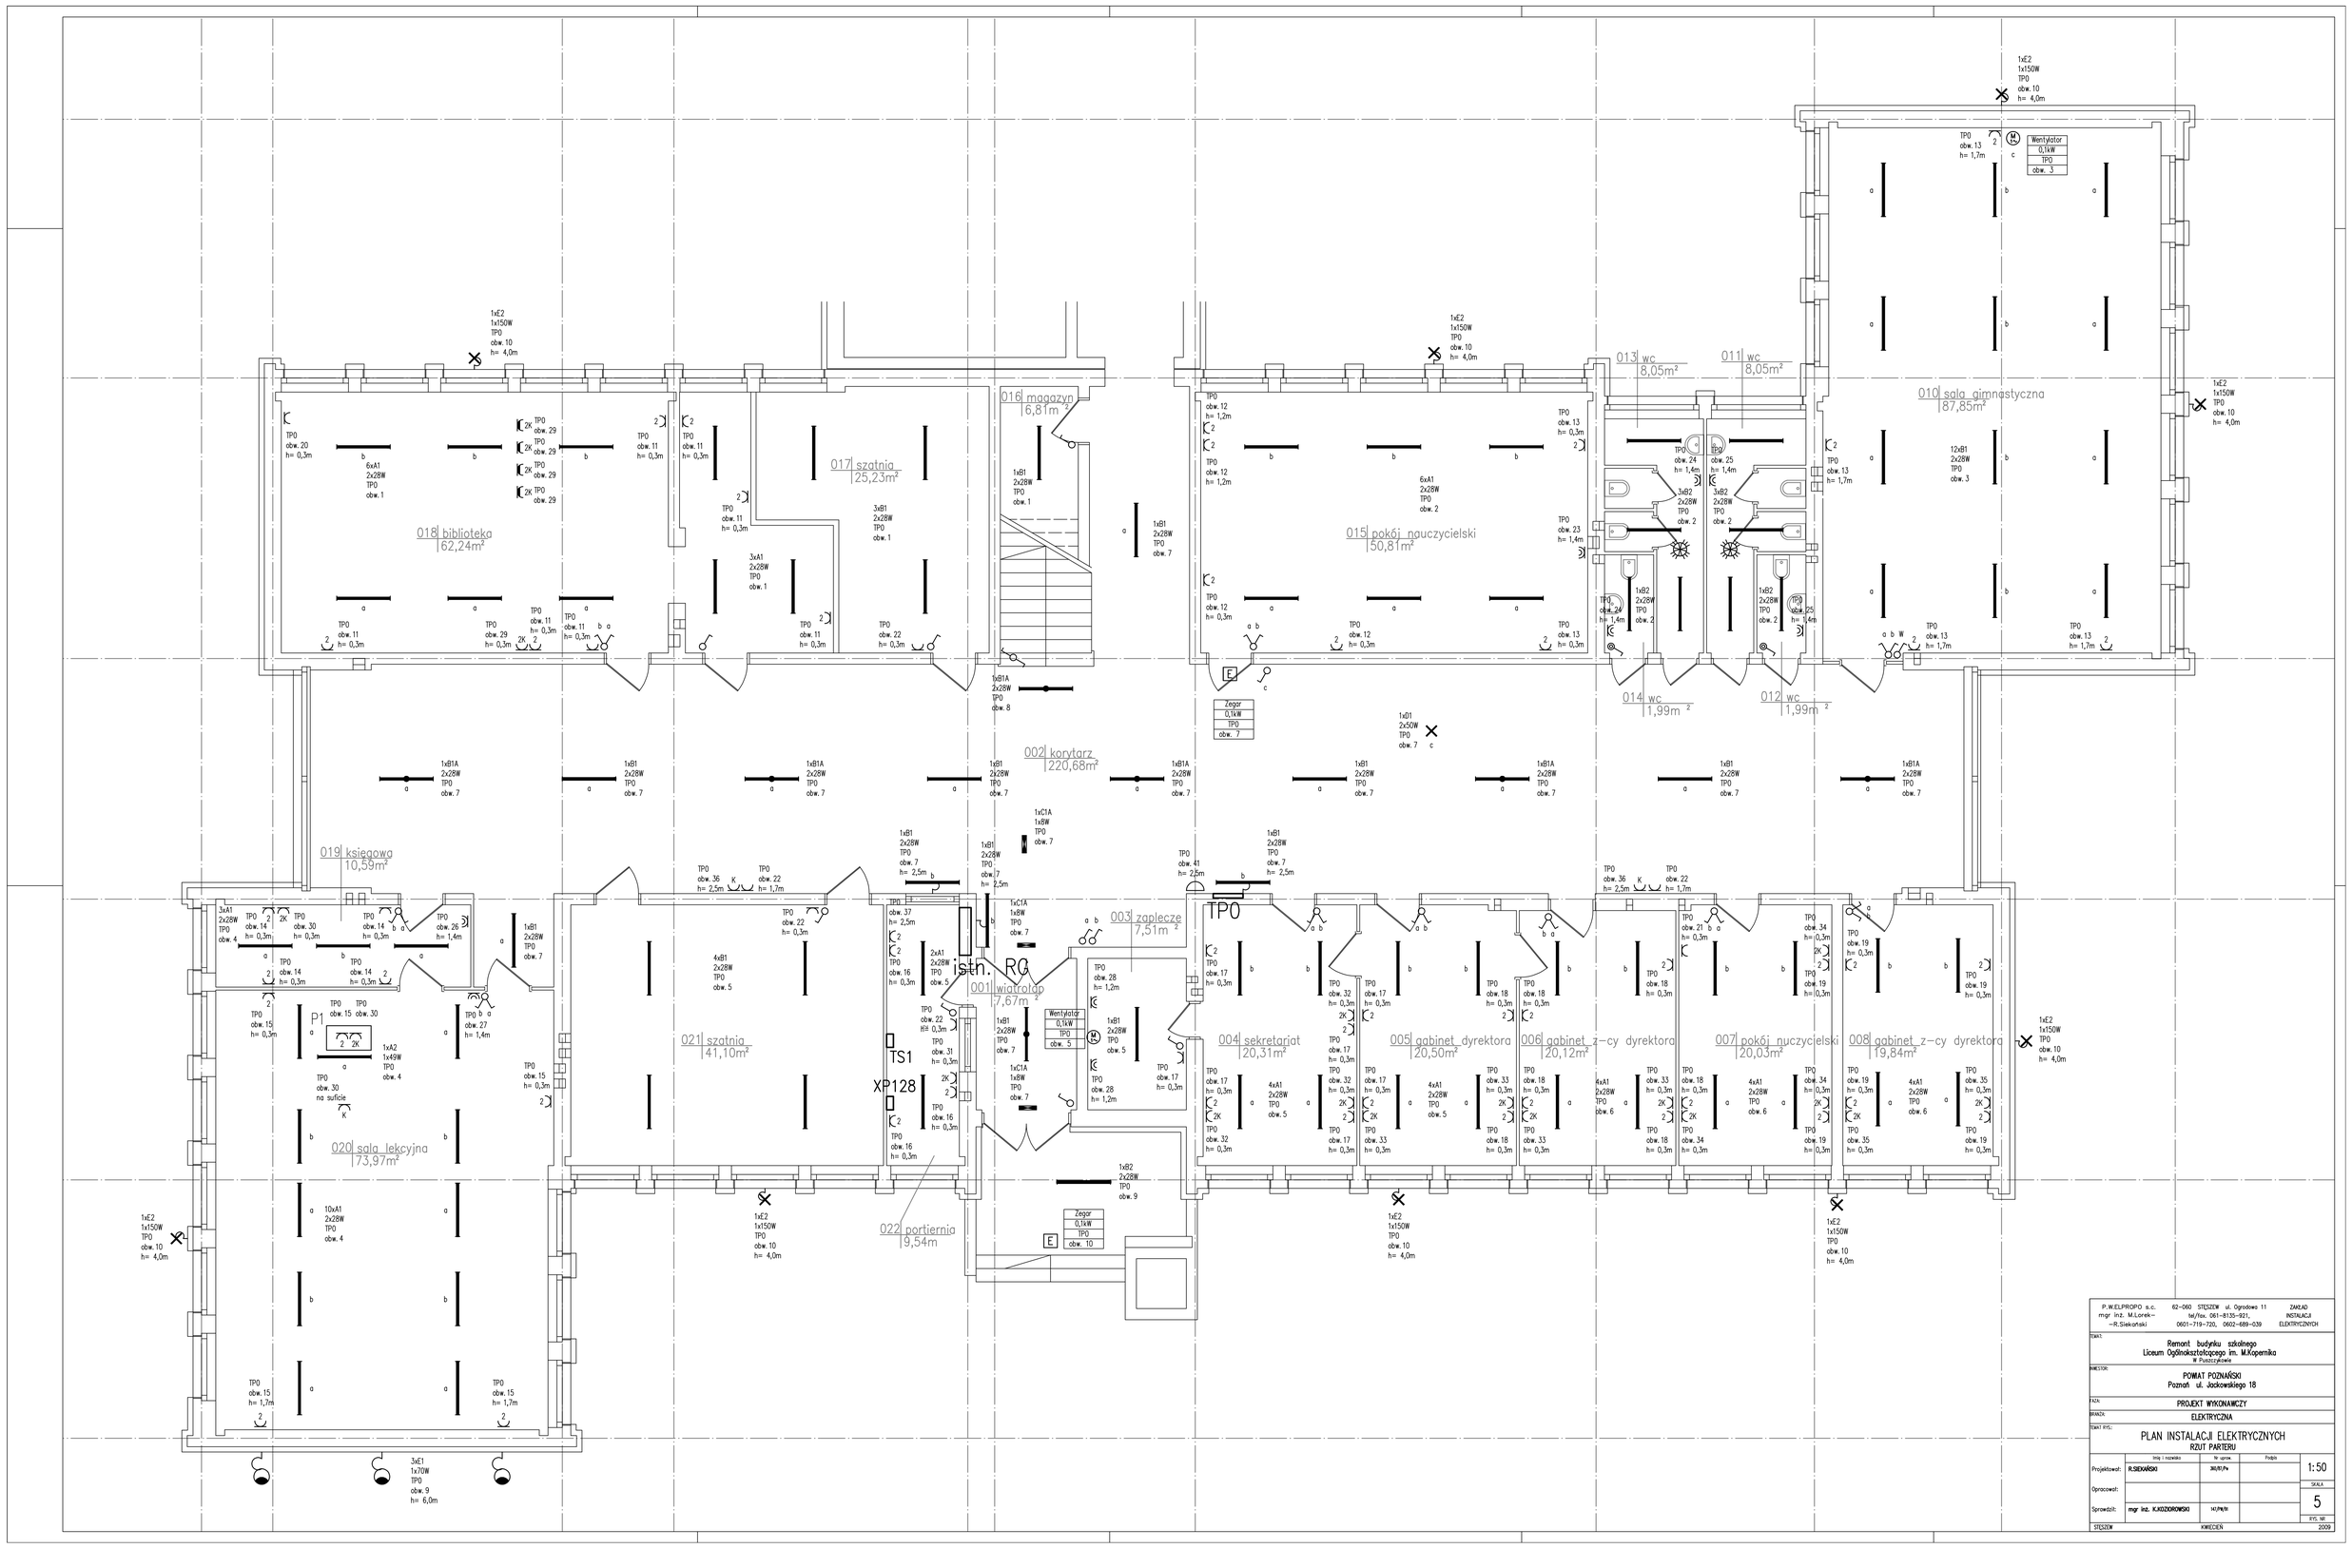

P.W.ELPROPO s.c. 62-060 STĘSZEW ul. Ogrodowa 11 — mgr inż. M.Lorek — R.Siekański — tel/fax. 061-8135-921, 0601-719-720, 0602-689-039		ZAKŁAD INSTALACJI ELEKTRYCZNYCH
TEMAT: Remont budynku szkolnego Liceum Ogólnokształcącego im. M.Kopernika W Puszczykowie		
INWESTOR: POWIAT POZNAŃSKI Poznań ul. Jackowskiego 18		
FAZA: PROJEKT WYKONAWCZY		
BRANŻA: ELEKTRYCZNA		
TREŚĆ RYS.: PLAN INSTALACJI ELEKTRYCZNYCH RZUT PARTERU		
	Imię i nazwisko / W oparciu / Podpis	SKALA 1:50
Projektował:	R.SIEWAŃSKI / 382/87/Pz	
Opracował:		RYS. NR 5
Sprawdził:	mgr inż. K.KOZIOROWSKI / 142/PW/91	
STĘSZEW	KWIECIEŃ	2009