


# TPO

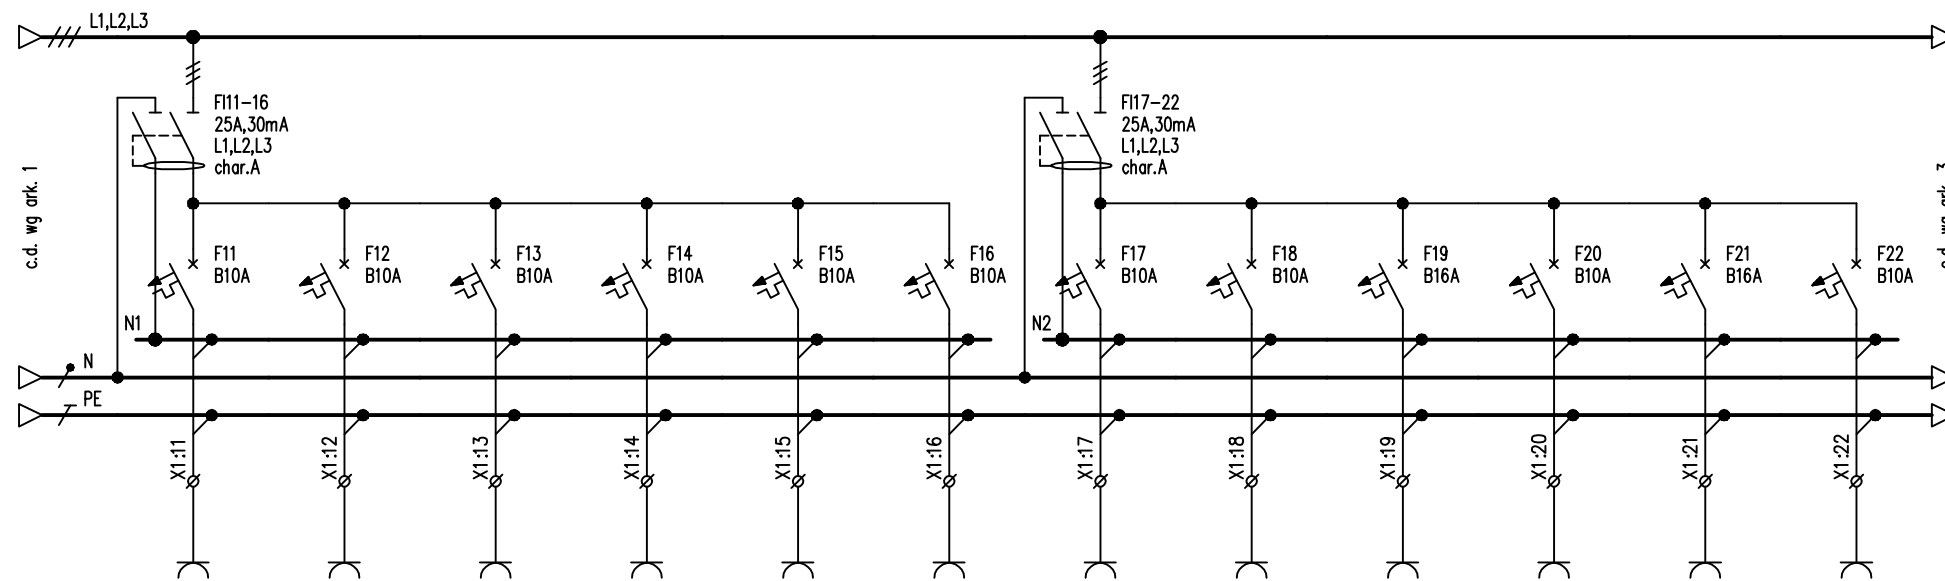

Nr obwodu	11	12	13	14	15	16	17	18	19	20	21	22
Przewód	YDYżo3x2,5	YDYżo3x2,5	YDYżo3x2,5	YDYżo3x2,5	YDYżo3x2,5	YDYżo3x2,5	YDYżo3x2,5	YDYżo3x2,5	YDYżo3x2,5	YDYżo3x2,5	YDYżo3x2,5	YDYżo3x2,5
Pi [kW]	2,0	2,0	2,0	2,0	2,0	2,0	2,0	2,0	2,0	2,0	2,0	2,0
	Pom. 018 biblioea	Pom. 015 p. nauczycielski	Pom. 010,015 p. nauczycielski, sala gimnastyczna	Pom. 019 księgowia	Pom. 020 sala lekcyjna	Pom. 022 portiernia	Pom. 003,004, 005 sekret., gabinet zaplecze	Pom. 005,006, 007 gabinety, p. nauczycielski	Pom. 007,008 gabinet, p. nauczycielski	Pom. 018 biblioteka ksero	Pom. 007 p. nauczycielski ksero	Pom. 017,021, 022 korytarz, szatnie

Arkusz 2

W rozdzielnicach zostawić 30% rezerwę miejsca umożliwiającą rozbudowę (aparatura i listwy zaciskowe) w czasie eksploatacji obiektu.  
Dla przewodów i kabli o przekroju żyły do 16 mm<sup>2</sup> stosować listwy zaciskowe bezśrubowe.

Układ sieci TNS  
System ochrony przeciwporażeniowej:  
– samoczynne szybkie wyłączenie zasilania  
– połączenia wyrównawcze

P.W.ELPROPO s.c. 62-060 STĘSZEW ul. Ogrodowa 11 ZAKŁAD	
mgr inż. M.Lorek – tel/fax. 061-8135-921, INSTALACJI	
–R.Siekański 0601-719-720, 0602-689-039 ELEKTRYCZNYCH	
TEMAT: <b>Remont budynku szkolnego Liceum Ogólnokształcącego im. M.Kopernika W Puszczykowie</b>	
INWESTOR: <b>POWIAT POZNAŃSKI Poznań ul. Jackowskiego 18</b>	
FAZA: <b>PROJEKT WYKONAWCZY</b>	
BRANŻA: <b>ELEKTRYCZNA</b>	
TEMAT RYS.: <b>TABLICA TPO SCHEMAT</b>	
Projektował:	Imię i nazwisko <b>R.SIEKAŃSKI</b>
Opracował:	Nr upraw. <b>360/87/Pw</b>
Sprawił:	Podpis
	SKALA <b>8</b>
	RYS. NR
STĘSZEW	KWIECIEŃ 2009