


Tablica TPO
 wnąkowa wym. wnąki 940x617x100, typ XL3 160, LEGRAND
 z drzwiami metalowymi płaskimi

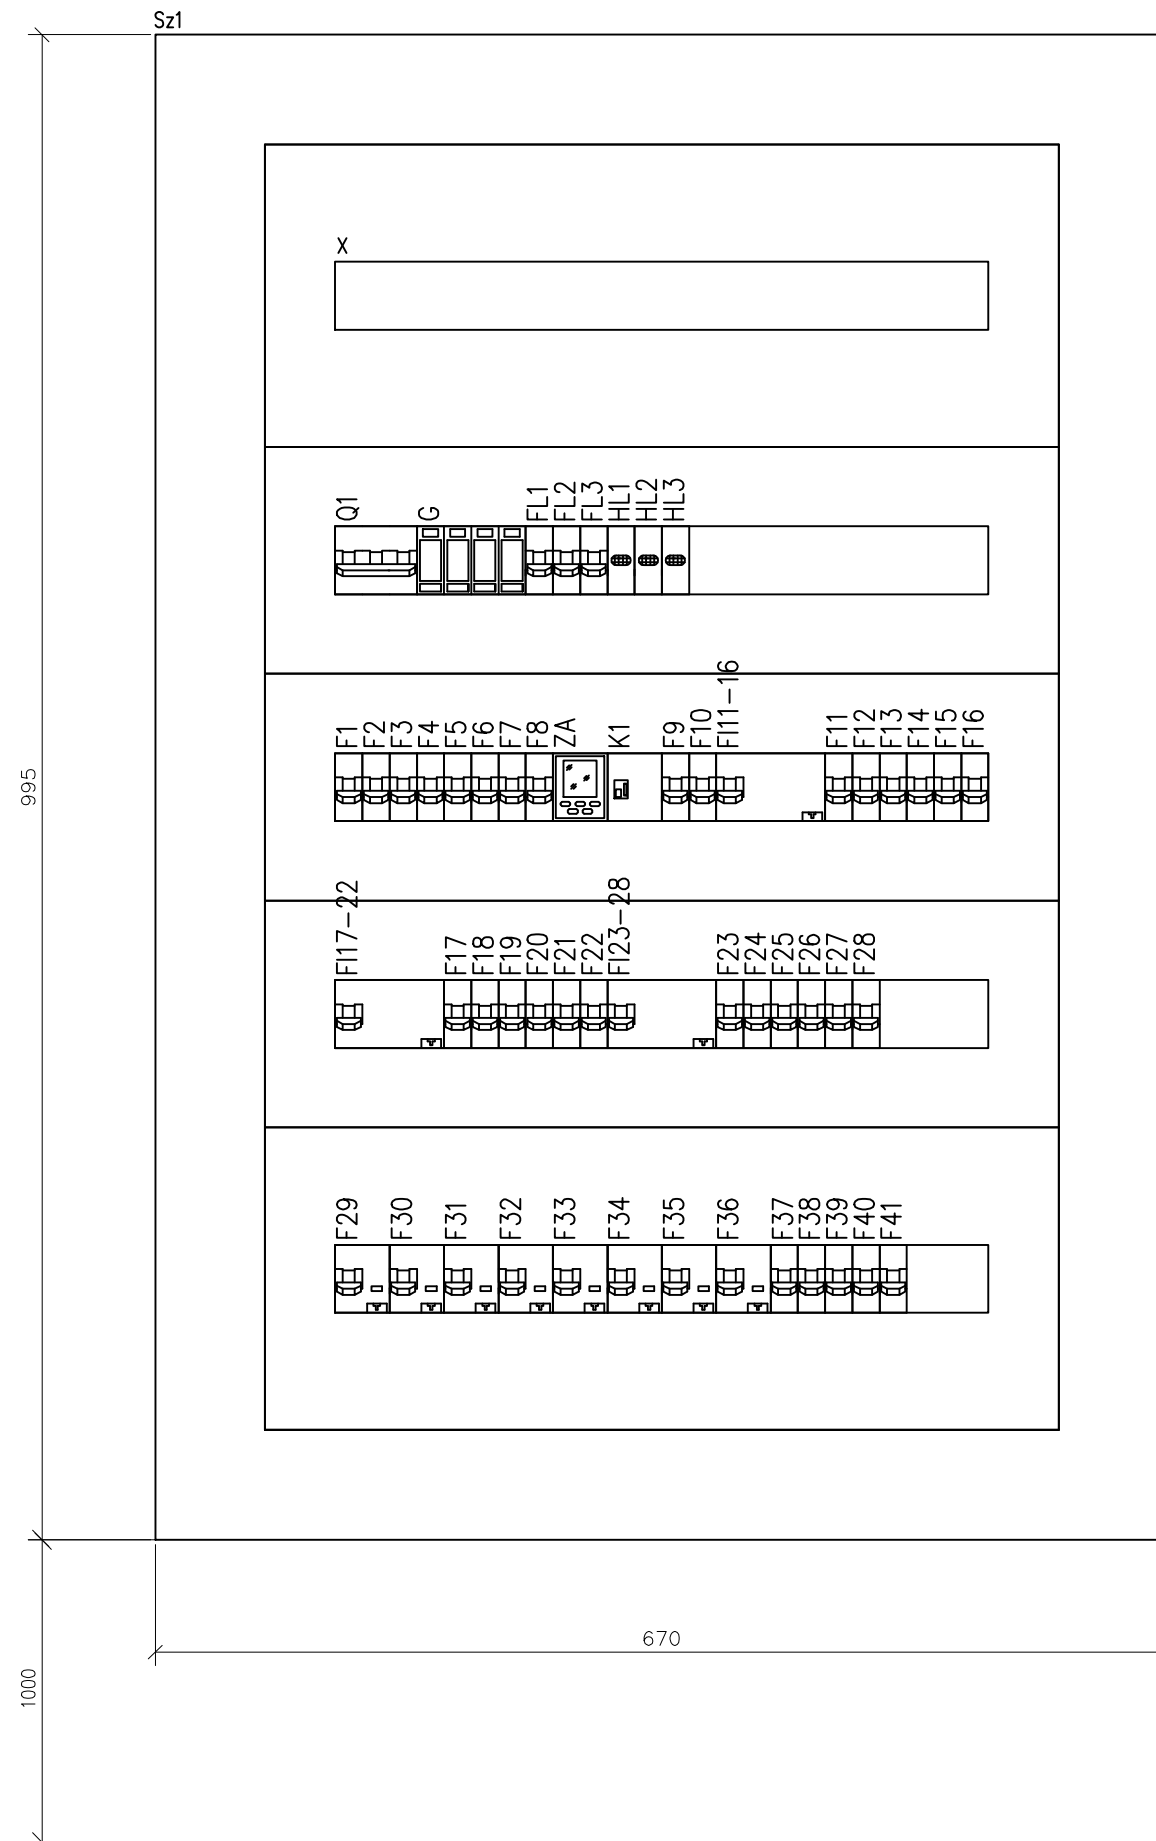

P.W.ELPROPO s.c. 62-060 STĘSZEW ul. Ogrodowa 11 ZAKŁAD mgr inż. M.Lorek- tel/fax. 061-8135-921, INSTALACJI -R.Siekański 0601-719-720, 0602-689-039 ELEKTRYCZNYCH																					
TEMAT: Remont budynku szkolnego Liceum Ogólnokształcącego im. M.Kopernika W Puszczykowie																					
INWESTOR: POWIAT POZNAŃSKI Poznań ul. Jackowskiego 18																					
FAZA: PROJEKT WYKONAWCZY																					
BRANŻA: ELEKTRYCZNA																					
TEMAT RYS.: TABLICA TPO WIDOK																					
Projektował:	<table border="1" style="width: 100%; border-collapse: collapse;"> <thead> <tr> <th style="width: 30%;">Imię i nazwisko</th> <th style="width: 30%;">Nr upraw.</th> <th style="width: 30%;">Podpis</th> <th style="width: 10%;"></th> </tr> </thead> <tbody> <tr> <td style="text-align: center;">R.SIEKAŃSKI</td> <td style="text-align: center;">360/87/Pw</td> <td></td> <td style="text-align: center; vertical-align: middle;">1:5</td> </tr> <tr> <td colspan="3"></td> <td style="text-align: center;">SKALA</td> </tr> <tr> <td colspan="3"></td> <td style="text-align: center; vertical-align: middle;">9</td> </tr> <tr> <td colspan="3"></td> <td style="text-align: center;">RYS. NR</td> </tr> </tbody> </table>	Imię i nazwisko	Nr upraw.	Podpis		R.SIEKAŃSKI	360/87/Pw		1:5				SKALA				9				RYS. NR
Imię i nazwisko	Nr upraw.	Podpis																			
R.SIEKAŃSKI	360/87/Pw		1:5																		
			SKALA																		
			9																		
			RYS. NR																		
Opracował:																					
Sprawdził:	<table border="1" style="width: 100%; border-collapse: collapse;"> <tbody> <tr> <td style="width: 30%; text-align: center;">mgr inż. K.KOZIOROWSKI</td> <td style="width: 30%; text-align: center;">147/PW/91</td> <td style="width: 30%;"></td> <td style="width: 10%;"></td> </tr> </tbody> </table>	mgr inż. K.KOZIOROWSKI	147/PW/91																		
mgr inż. K.KOZIOROWSKI	147/PW/91																				
STĘSZEW KWIECIEŃ 2009																					