


Tablica TP1
wnękowa wym. wnęki 940x617x100, typ XL3 160, LEGRAND
z drzwiami metalowymi płaskimi

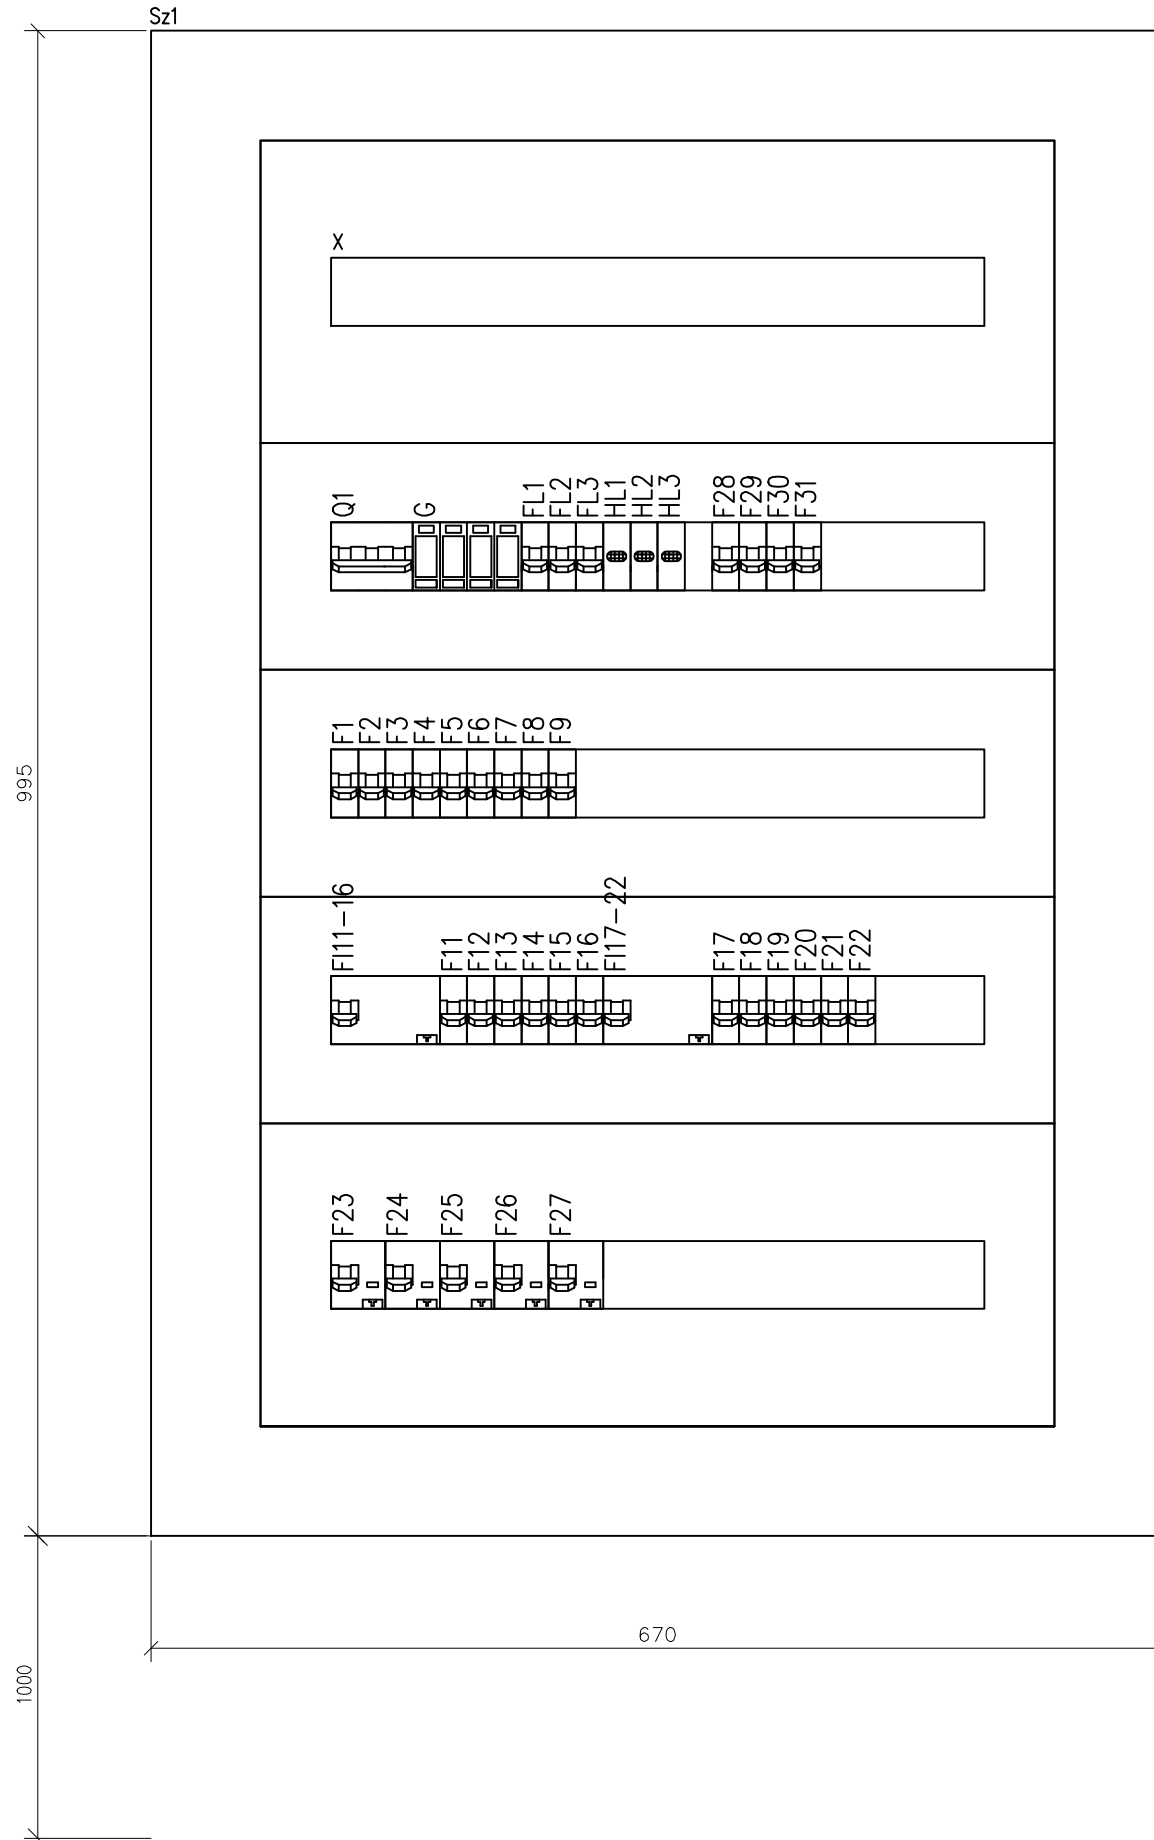

P.W.ELPROPO s.c. 62-060 STĘSZEW ul. Ogródowa 11 ZAKŁAD mgr inż. M.Lorek- tel/fax. 061-8135-921, INSTALACJI -R.Siekański 0601-719-720, 0602-689-039 ELEKTRYCZNYCH				
TEMAT: Remont budynku szkolnego Liceum Ogólnokształcącego im. M.Kopernika W Puszczykowie				
INWESTOR: POWIAT POZNAŃSKI Poznań ul. Jackowskiego 18				
FAZA: PROJEKT WYKONAWCZY				
BRANŻA: ELEKTRYCZNA				
TEMAT RYS.: TABLICA TP1 WIDOK				
Projektował:	Imię i nazwisko R.SIEKAŃSKI	Nr upraw. 360/87/Pw	Podpis	1:5
Opracował:				SKALA
Sprawdził:	mgr inż. K.KOZIOROWSKI	147/PW/91		11
				RYS. NR
STĘSZEW		KWIECIEŃ		2009