


Tablica TP2
wnękowa wym. wnęki 940x617x100, typ XL3 160, LEGRAND
z drzwiami metalowymi płaskimi

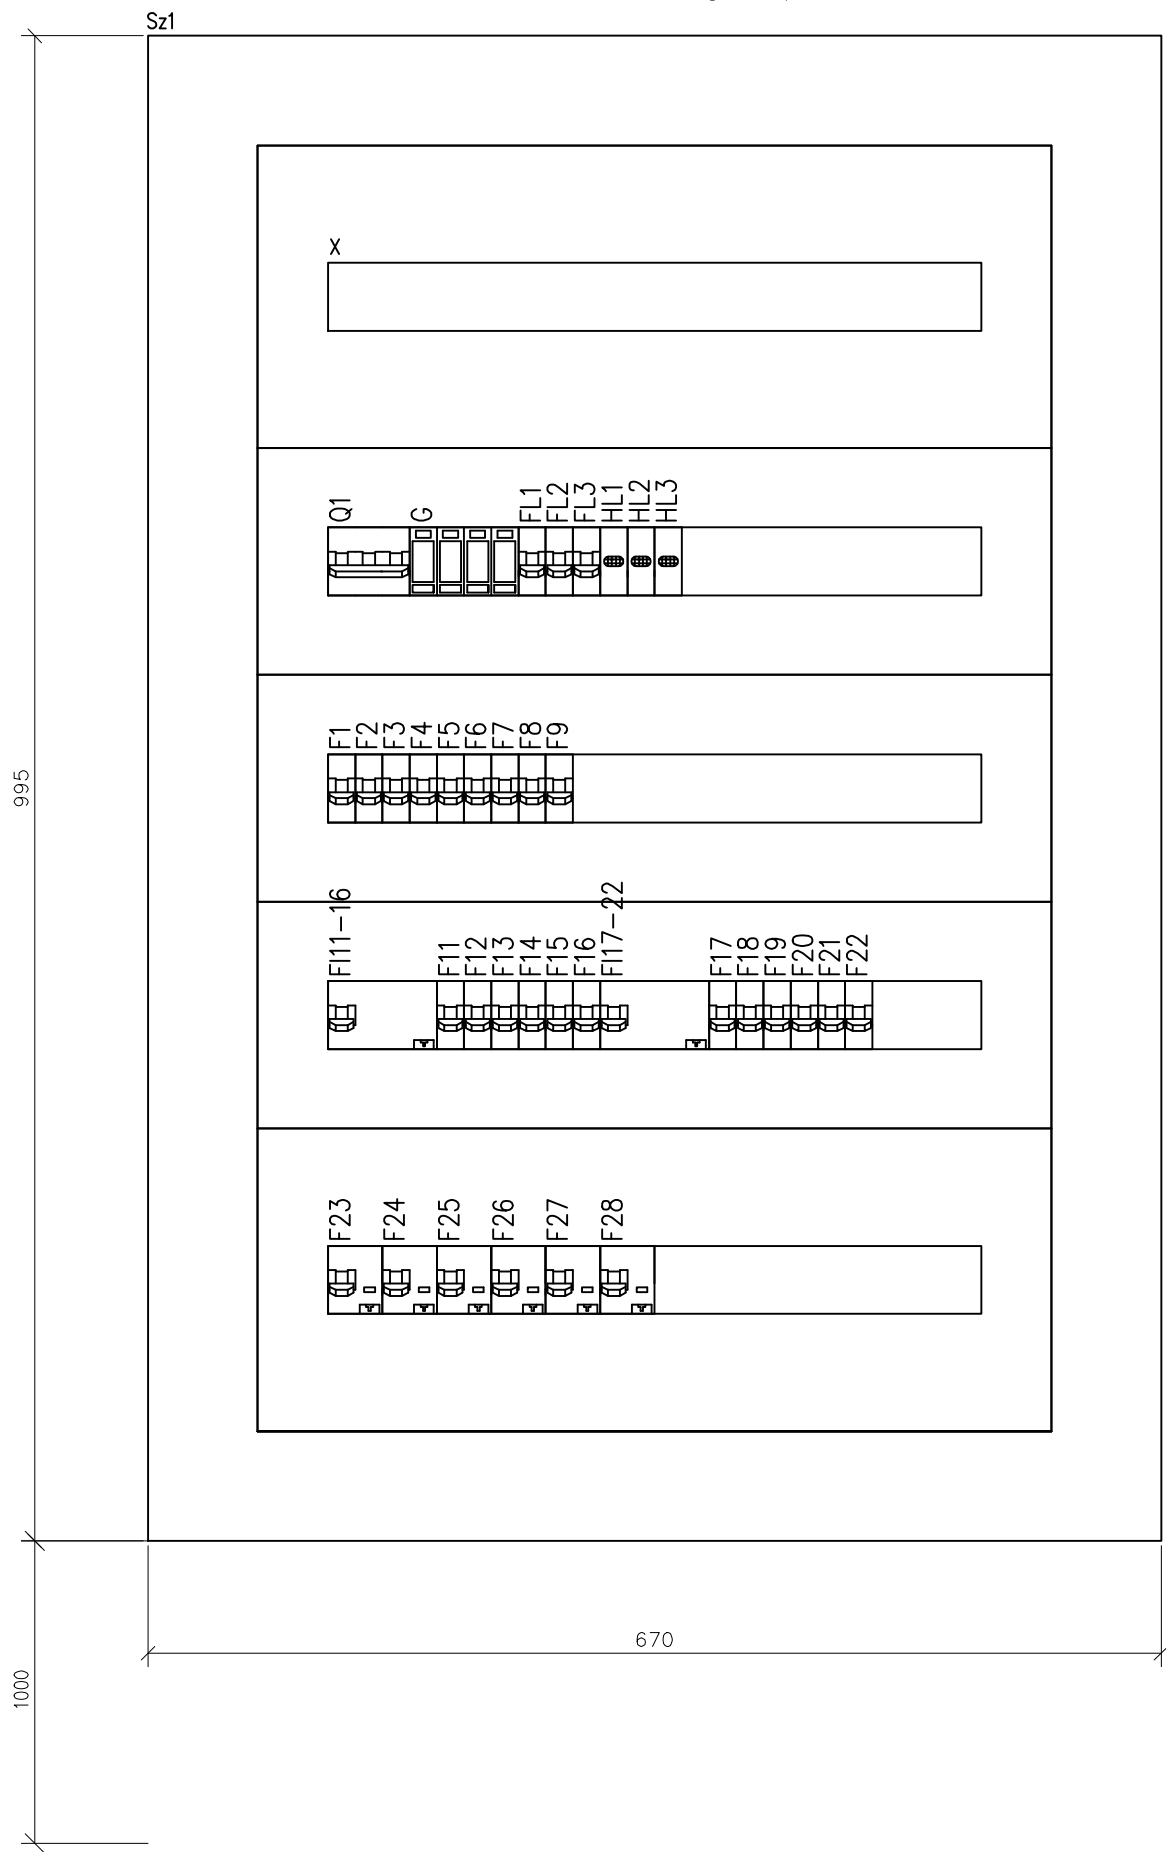

P.W.ELPROPO s.c. mgr inż. M.Lorek— —R.Siekański		62-060 STĘSZEW ul. Ogrodowa 11 tel/fax. 061-8135-921, 0601-719-720, 0602-689-039	ZAKŁAD INSTALACJI ELEKTRYCZNYCH
TEMAT: Remont budynku szkolnego Liceum Ogólnokształcącego im. M.Kopernika W Puszczykowie			
INWESTOR: POWIAT POZNAŃSKI Poznań ul. Jackowskiego 18			
FAZA: PROJEKT WYKONAWCZY			
BRANŻA: ELEKTRYCZNA			
TEMAT RYS.: TABLICA TP2 WIDOK			
Projektował:	Imię i nazwisko	Nr upraw.	Podpis
	R.SIEKAŃSKI	360/87/Pw	
Opracował:			
Sprawdził:	mgr inż. K.KOZIOROWSKI	147/PW/91	
STĘSZEW		KWIECIEŃ	
		2009	