


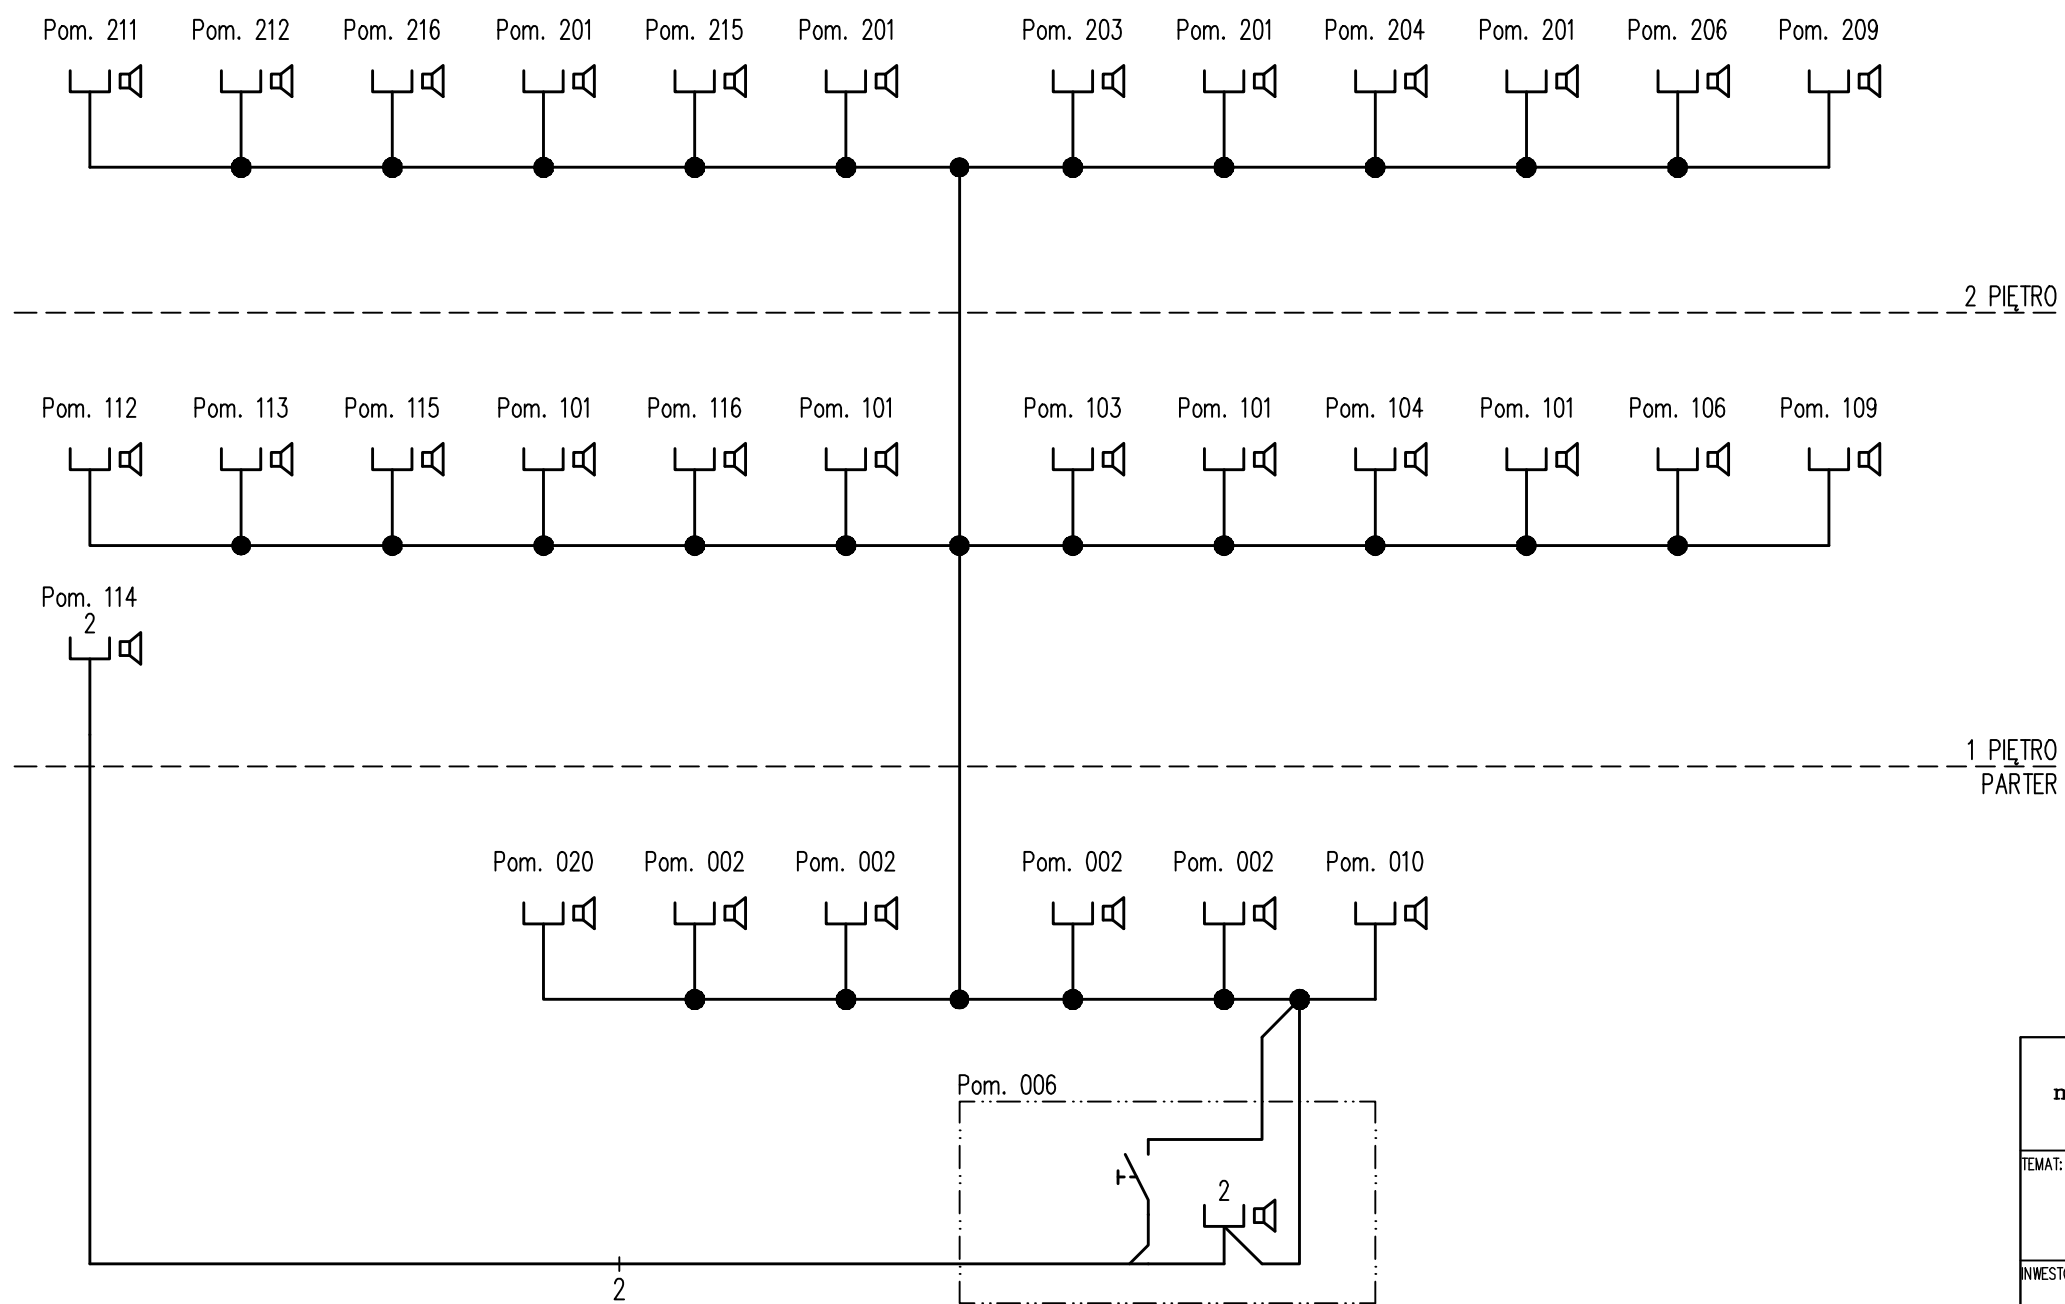

- TLYp2x2,5/RVS20 przewód głośnikowy TLYp2x2,5 w osłonie rurowej RVS20 p/t
- gniazdo głośnikowe pojedyncze
- gniazdo głośnikowe podwójne
- łącznik dwubiegunowy

P.W.ELPROPO s.c. mgr inż. M.Lorek– –R.Siekański		62–060 STĘSZEW ul. Ogrodowa 11 tel/fax. 061–8135–921, 0601–719–720, 0602–689–039		ZAKŁAD INSTALACJI ELEKTRYCZNYCH	
TEMAT: Remont budynku szkolnego Liceum Ogólnokształcącego im. M.Kopernika W Puszczykowie					
INWESTOR: POWIAT POZNAŃSKI Poznań ul. Jackowskiego 18					
FAZA: PROJEKT WYKONAWCZY					
BRANŻA: ELEKTRYCZNA					
TEMAT RYS.: SCHEMAT INSTALACJI RADIOWĘZŁA					
Projektował:	Imię i nazwisko		Nr upraw.	Podpis	—
	R.SIEKAŃSKI		360/87/Pw		
	Opracował:				
				15	
Sprawdził:	mgr inż. K.KOZIOROWSKI		147/PW/91		RYS. NR
STĘSZEW		KWIECIEŃ			2009