



WIDOK 2-2 - PRZEKRÓJ PRZEZ DACH

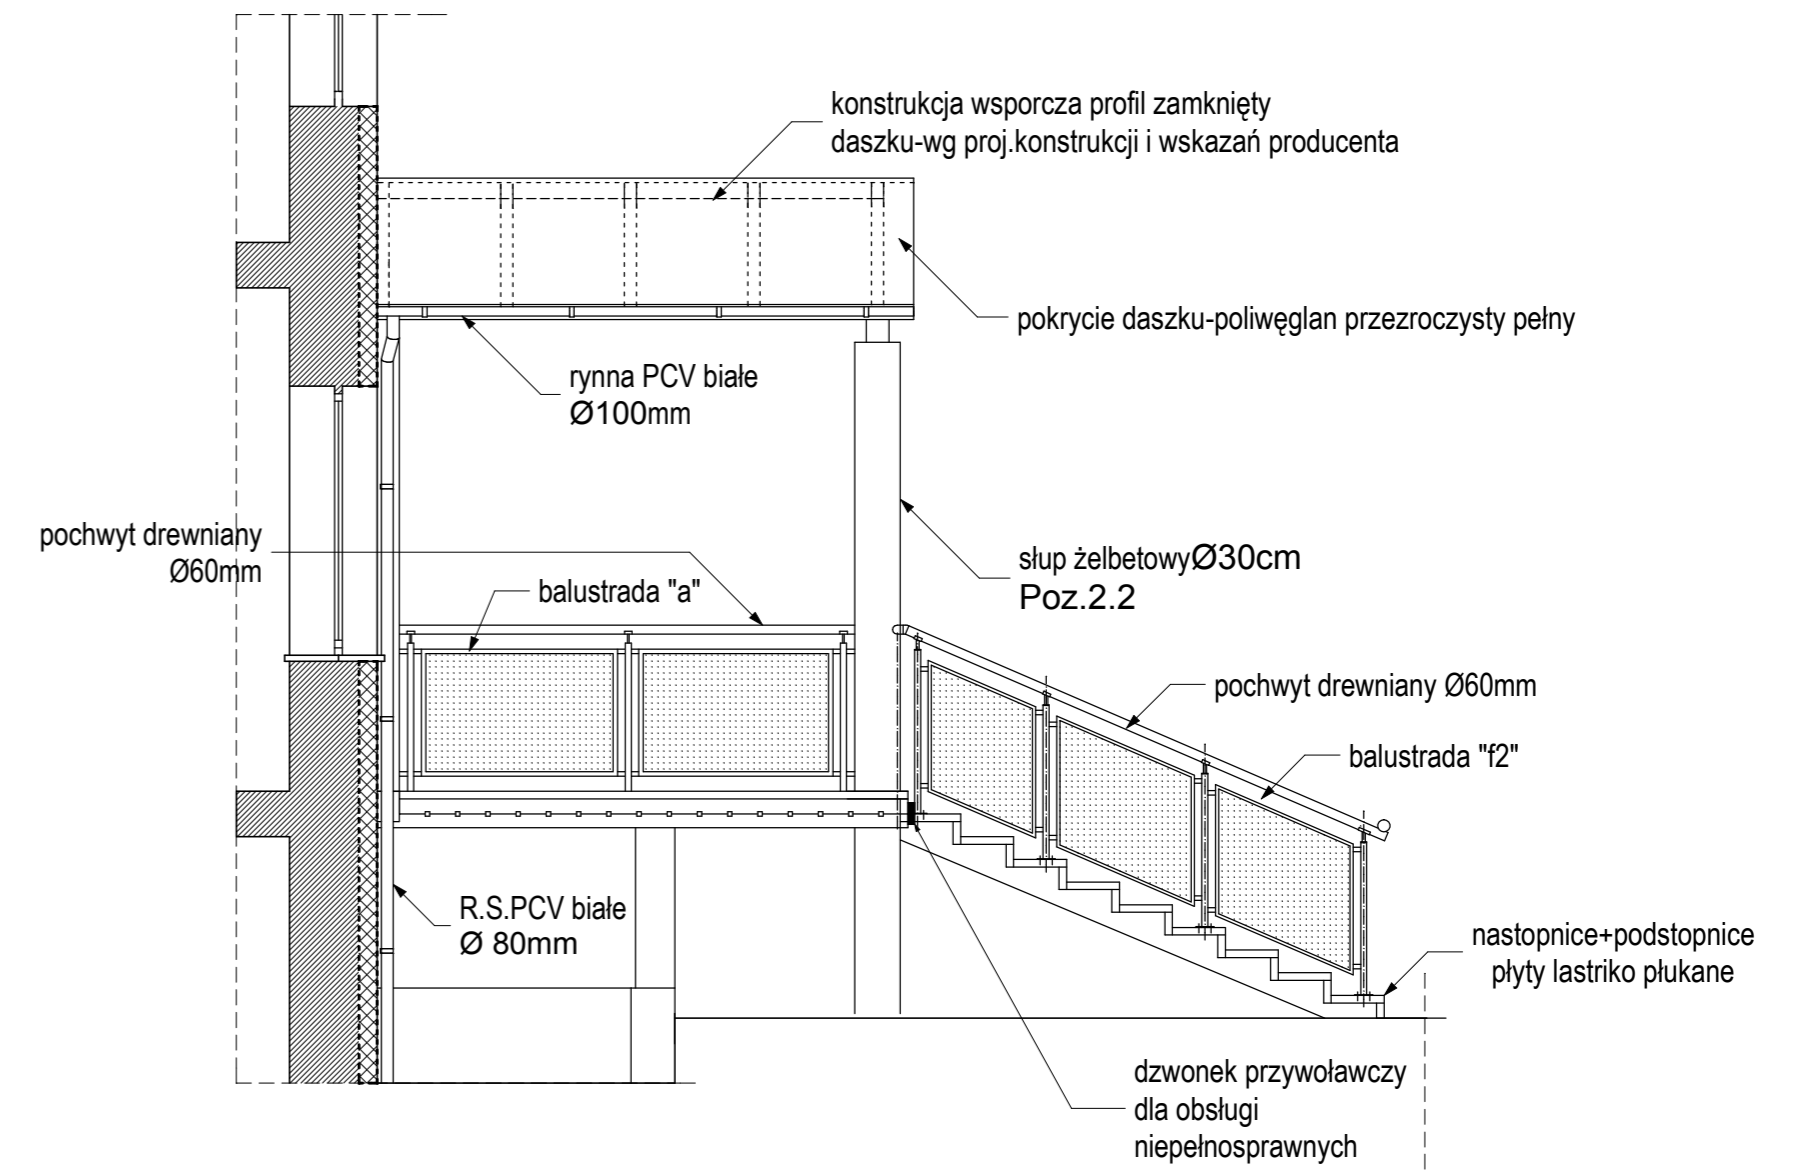

WIDOK 3-3

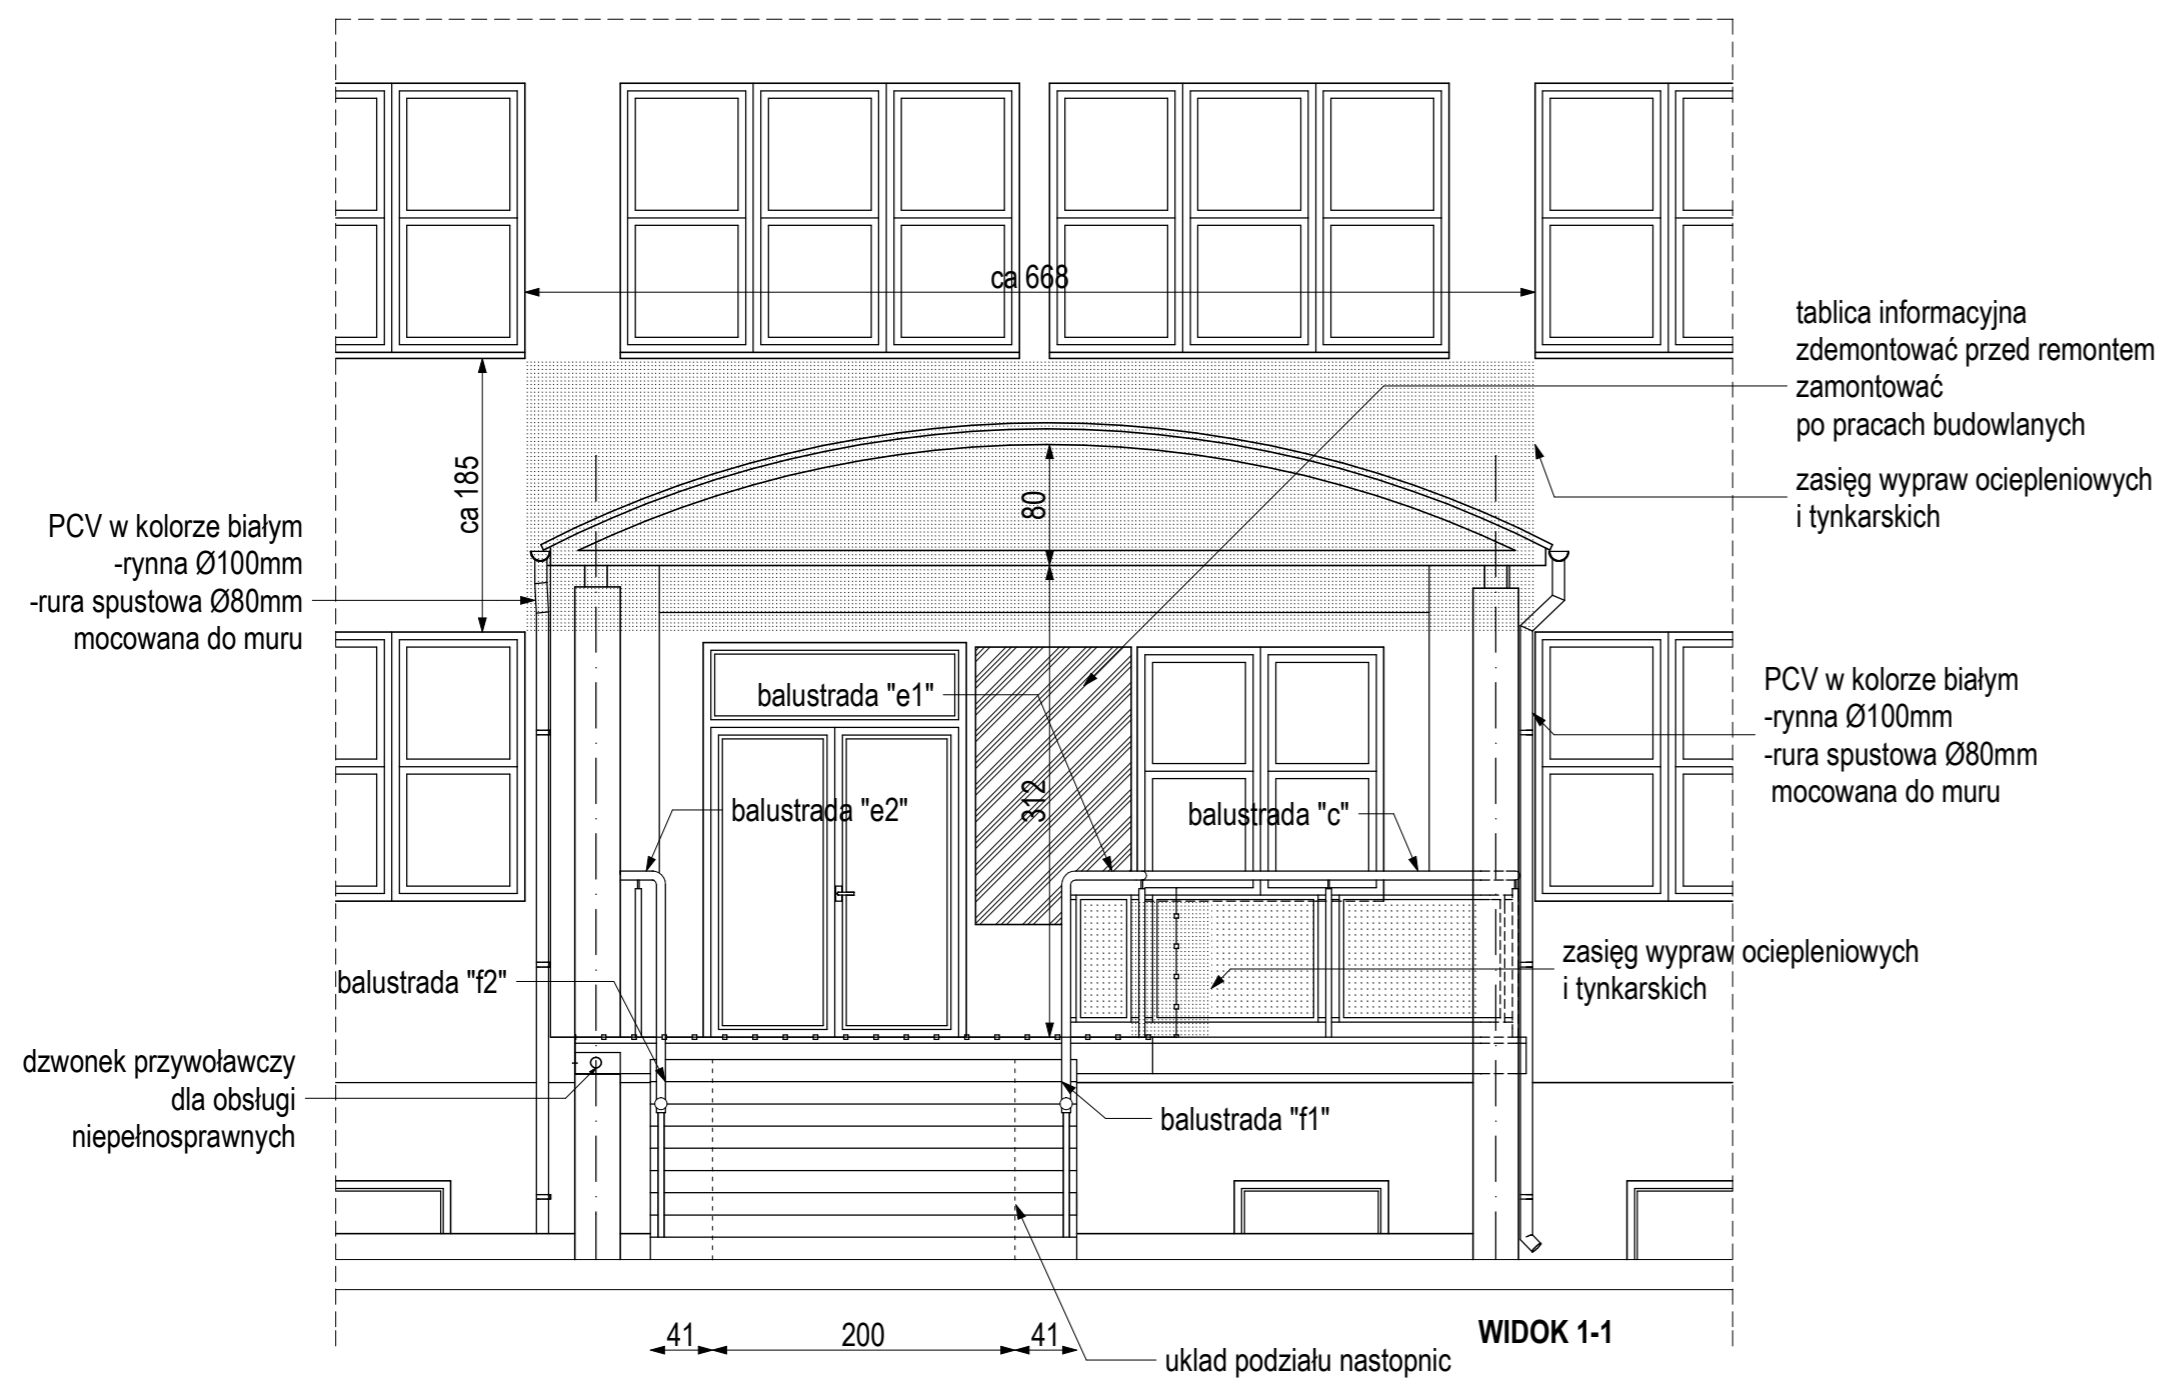

WIDOK 1-1

WZ wycieraczka zewnętrzna absorbcyjna wysokość 22mm montowana we wpuszczeniu zlicowane z górną płaszczyzną podestu wymiary 235 x 100 cm wg katalogu POLMAR PROFIL sp. z o.o. - typ BONN lub TOKIO, lub odpowiednik

UWAGA: dostęp do obiektu dla osób niepełnosprawnych odbywać się będzie za pomocą pojazdu typu TREPPENKULI po przywołaniu obsługi sygnalizacja przywoławczą -dzwonkiem

trasa kabla instalacji dzwonka

<b>MM</b>			
MALGORZATA MATUSIEWICZ 61-064 Poznań, Os.Przemysława 15A/7 e-mail:natael@icpnet.pl, tel.k.501-620-903			
Inwestor: Powiat Poznański, ul. Jackowskiego 18, 60-509 Poznań			
Objekt: Naprawa schodów zewnętrznych z uwzględnieniem potrzeb osób niepełnosprawnych i zadaniem głównego wejścia Zespół Szkół im. Dezyderego Chłapowskiego w Bolechowie			
Branża: ARCHITEKTURA		Stadium: PROJEKT BUDOWLANO-WYKONAWCZY	
Projektant:	Imię i nazwisko: mgr inż. arch. Małgorzata Matusiewicz Os.Przemysława 15A/7 61-064 Poznań	Nr uprawnień bud.: 132/PW/93	Podpis:  Data: 12.2008
Tytuł rys.: PRZEKRÓJ, WIDOKI		Skala: 1:50	Nr rys.: 6