


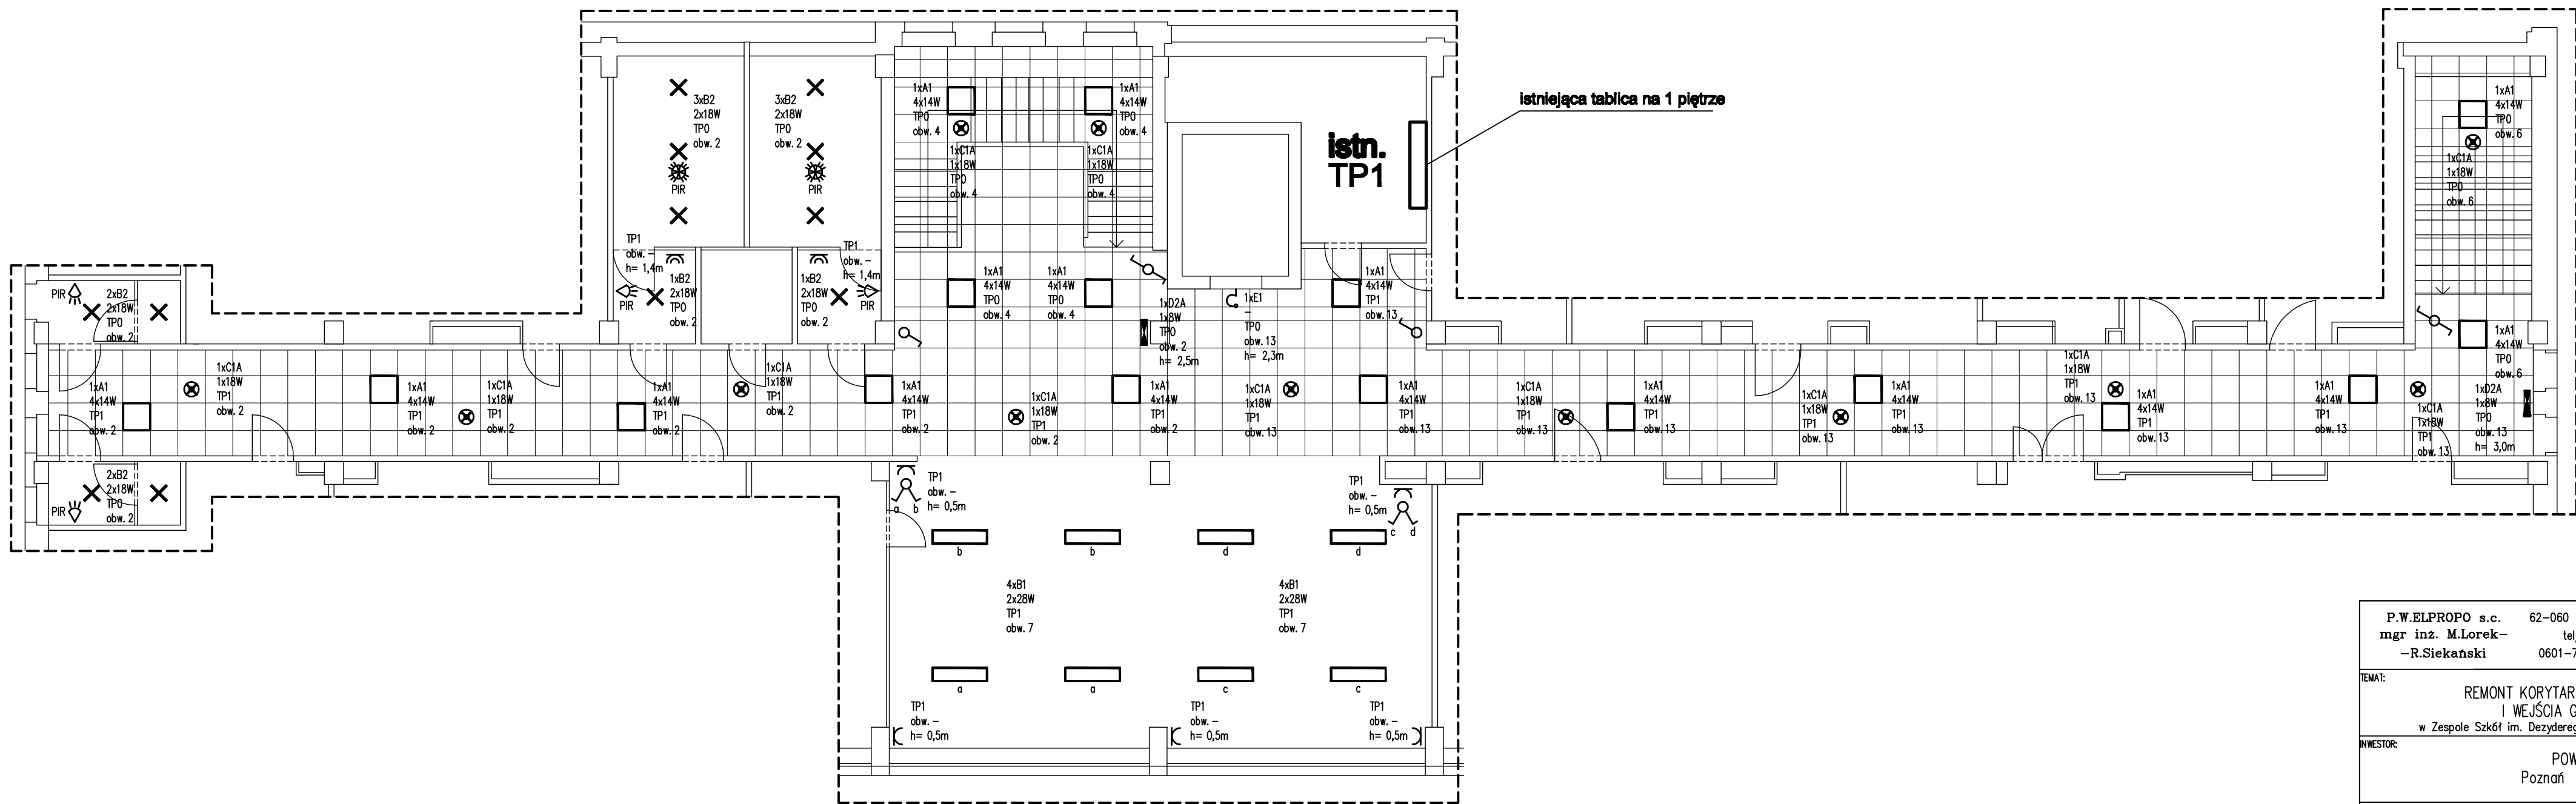

P.W.ELPROPO s.c. 62-060 STĘSZEW ul. Ogrodowa 11 ZAKŁAD mgr inż. M.Lorek-- tel/fax. 061-8135-921, INSTALACJI --R.Siekański 0601-719-720, 0602-689-039 ELEKTRYCZNYCH			
TEMAT: REMONT KORYTARZY, SANITARIATÓW, SCHODÓW I WEJŚCIA CZŁOWEGO DO BUDYNKU w Zespole Szkół im. Dąbrowskiego Chłapowskiego, Bolechow ul. Obornicka 1			
INWESTOR: POWIAT POZNAŃSKI Poznań ul. Jackowskiego 18			
FAZA: PROJEKT WYKONAWCZY			
BRANŻA: ELEKTRYCZNA			
TEMAT RYS: PLAN INSTALACJI ELEKTRYCZNYCH RZUT 1 PIĘTRA			
Projektował:	Imię i nazwisko	Nr upraw.	Podpis
	R.SIEKAŃSKI	360/R/Pw	
Opracował:			
Sprawdził:	mgr inż. K.KOZŁOWSKI	147/PW/MI	
STĘSZEW		KWIECIEŃ	
			2009