



PRZEKRÓJ A-A

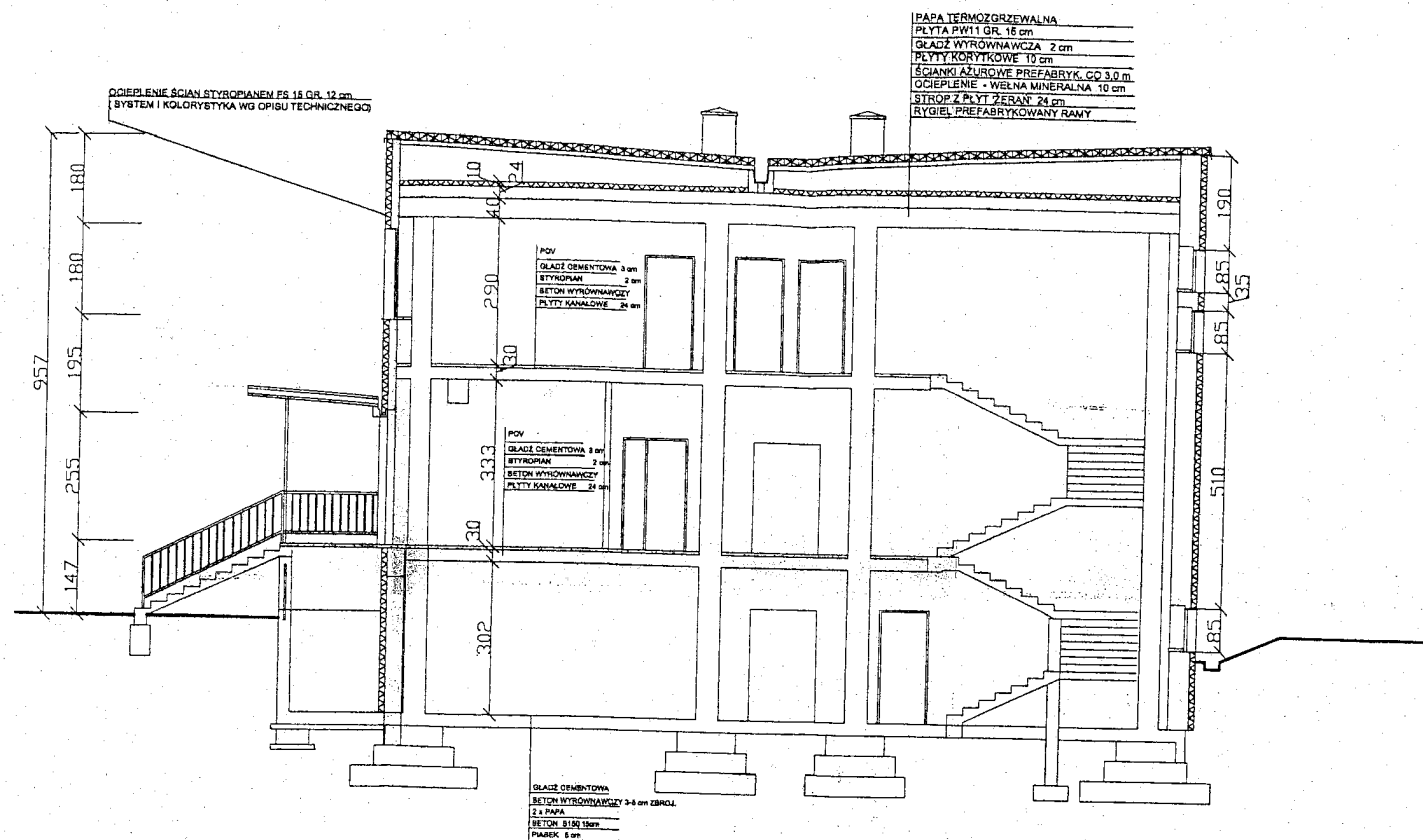

ZESPÓŁ PROJEKTOWY			Architektura – Projekt budowlany
Architektura	06.2004	Tomasz Migdalek	61-337 Poznań, ul. Kozienicka 22 A
Konstrukcja	06.2004		upr. projektowe nr 193 / PW / 93
Asystent	06.2004		
Kierownik Pracowni	06.2004	Wojciech Jankowiak	
Skala	1:100	Obiekt:	Termomodernizacja Zespołu Szkół w Bolechowie, ul. Obornicka 1
Temat:		Budynek szkoły – przekrój A-A	Nr rys. Indeks
			16 A

RZUT PIĘTRA

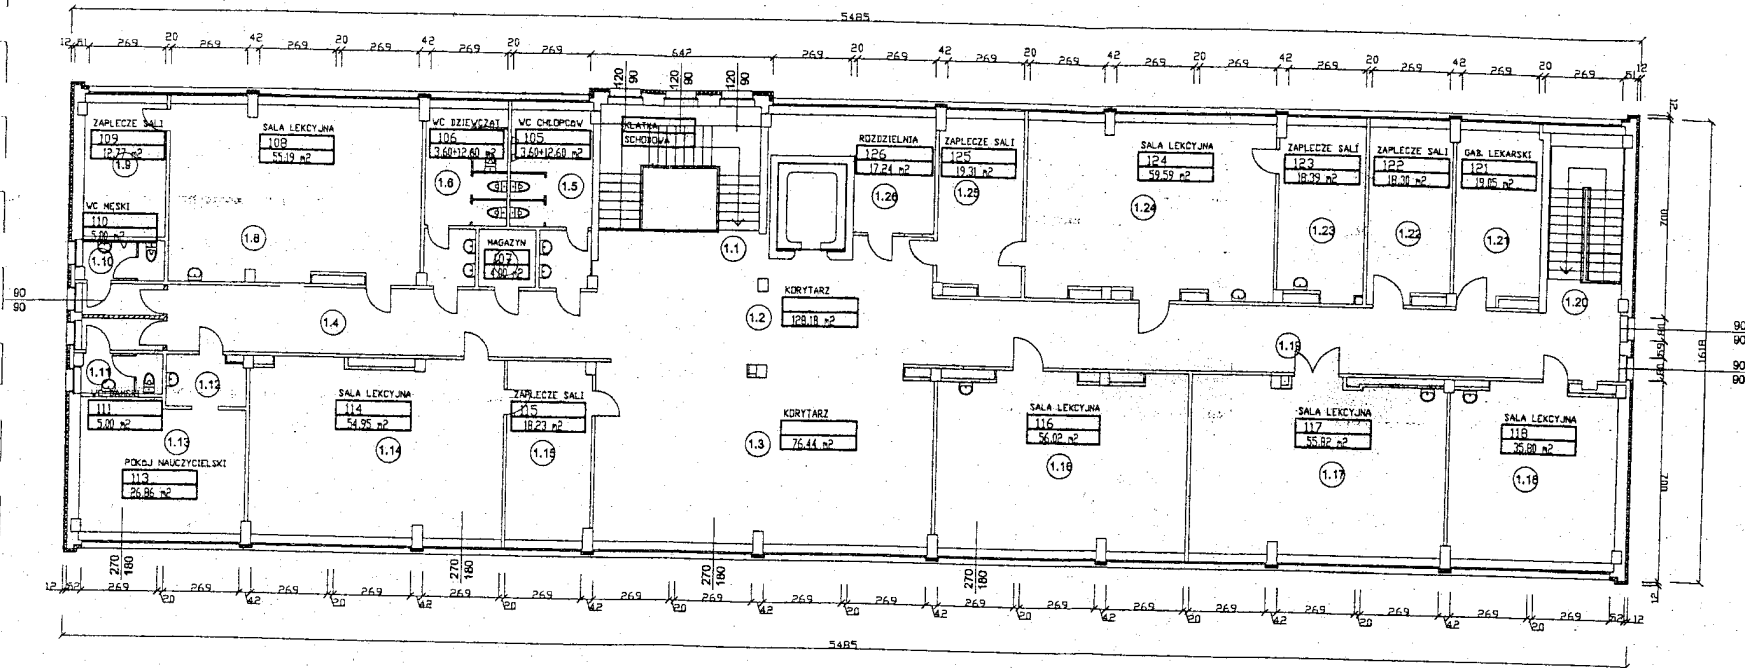

ZESTAWIENIE POWIERZCHNI			
NR.	NAZWA POWIERZCHNI	POWIERZCHNIA	POSADZKA
1.1	KLATKA SCHODOWA	26,80	LASTWID
1.2	HALL	28,20	PCV
1.3	REKREACJA	76,44	PCV
1.4	KORYTARZ	39,50	PCV
1.5	W.C.	12,50	TERAKOTA
1.6	W.C.	12,50	TERAKOTA
1.7	MAGAZYN	4,00	PCV
1.8	KLASA	55,18	PCV
1.9	GABINET	12,77	PCV
1.10	W.C.	5,00	TERAKOTA
1.11	W.C.	5,00	TERAKOTA
1.12	P.POKÓJ	4,29	PCV
1.13	POKÓJ NAUCZYCIELSKI	28,86	PCV
1.14	KLASA	54,95	PCV
1.15	GABINET	18,23	PCV
1.16	KLASA	55,02	PCV
1.17	KLASA	55,82	PCV
1.18	KLASA KOMPUT.	35,60	PARKET
1.19	KORYTARZ	62,46	PCV
1.20	KLATKA-SCHODOWA	17,00	LASTWID
1.21	GABINET LEK.	19,05	PCV
1.22	GABINET	18,30	PCV
1.23	GABINET	18,39	TERAKOTA
1.24	PRACOWNIA	56,59	PCV
1.25	GABINET	19,31	TERAKOTA
1.26	ROZDZIELNIA	17,24	PCV
RAZEM:		756,01	


WYBURZENIA

ZESPÓŁ PROJEKTOWY			Architektura - Projekt budowlany
Architektura	06.2004	Tomasz Migdalek	61-337 Poznań, ul. Kaszubska 22 A upr. projektowa nr 193 / PW / 93
Konstrukcja	06.2004		
Asystent	06.2004		
Kierownik Pracowni	06.2004	Wojciech Janowski	 CIEPŁOWNIK Spółka z o.o. ul. Grunwaldzka 475 PLEWISKA k/POZNANIA
Skala	1:100	Obiekt:	Termomodernizacja Zespołu Szkół w Bolechowie, ul. Obornicka 1
		Temat:	Budynek szkoły - rzut piętra
			Wzr. rys./indeks 14 A

RZUT PARTERU

ZESTAWIENIE POWIERZCHNI

Nr	Nazwa Pomieszczenia	Powierzchnia	Uwagi
01	PRZEDSIÓDNEK	21,0	POCZTA
02	HALL	79,60	POV
03	KORYTARZ	29,35	POV
04	KLAWA SŁUCHOWA	25,90	POV
05	PORTIENNA	7,80	POV
06	KŁAGA	39,33	POV
07	KŁAGA	36,45	POV
08	KŁAGA	36,45	POV
09	PRZEDSIÓDNEK	3,8	TERAZA
10	M.C.	12,60	POV
11	MAGAZYN	4,00	POV
12	PRZEDSIÓDNEK	3,8	TERAZA
13	M.C.	12,60	POV
14	ROZDZIELNA	17,20	POV
15	KŁAGA	53,34	POV
16	KORYTARZ	61,40	POV
17	KŁAGA	52,08	POV
18	ŁAWENIA	3,30	TERAZA
19	GABINET PRZEDSIÓDNEGO	19,10	POV
20	KLAWA SŁUCHOWA	10,30	POV
21	PRZEDSIÓDNEK	2,50	TERAZA
22	GABINET	19,30	POV
23	KŁAGA	52,00	POV
24	OSŁOPEK STOL. KIEL.	16,82	POV
25	BIURO	34,80	POV
26	P. DYREKTORA	18,70	POV
27	SECRETARIAT	22,23	POV
R A Z E M		672,08	

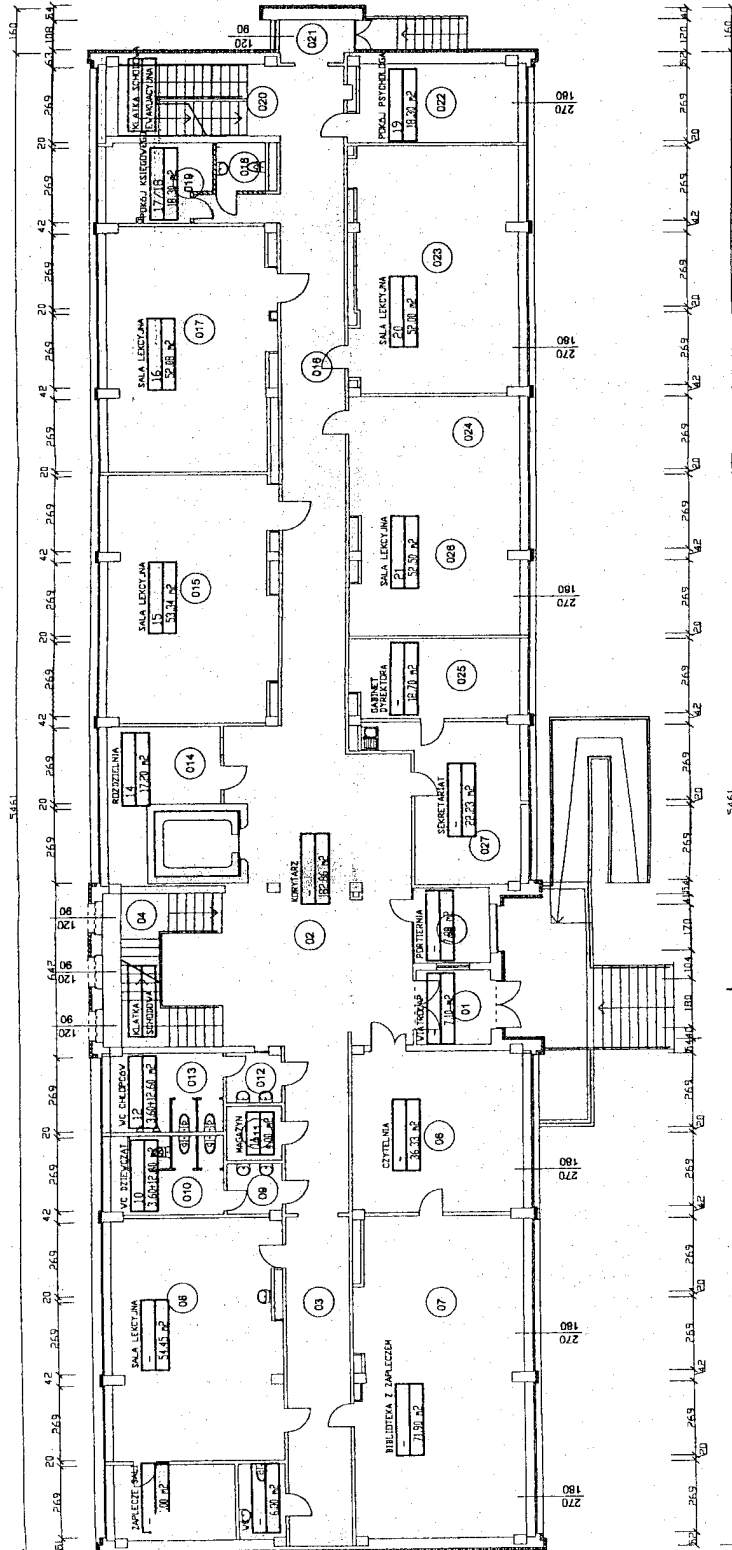

Architektura	Projekt budowlany
Konstrukcja	81-337 Pancer, ul. Szczęśliwa 22 A
Wykonanie	upr. projektowe nr 193 / PW / 93
Kierownik	Wojciech Janowski
Projektant	CEPLOWNIK Siołko z o.o. ul. Główna 475 PLEMISKA K/POLEMANIA
Skala	Obiekt: Termomodernizacja Zespołu Szkół w Bolesławiu, ul. Obornicka 1
Temat	Budynek szkoły - rzut parteru
	Nr 794 indeks 13 A

WYBURZENIA