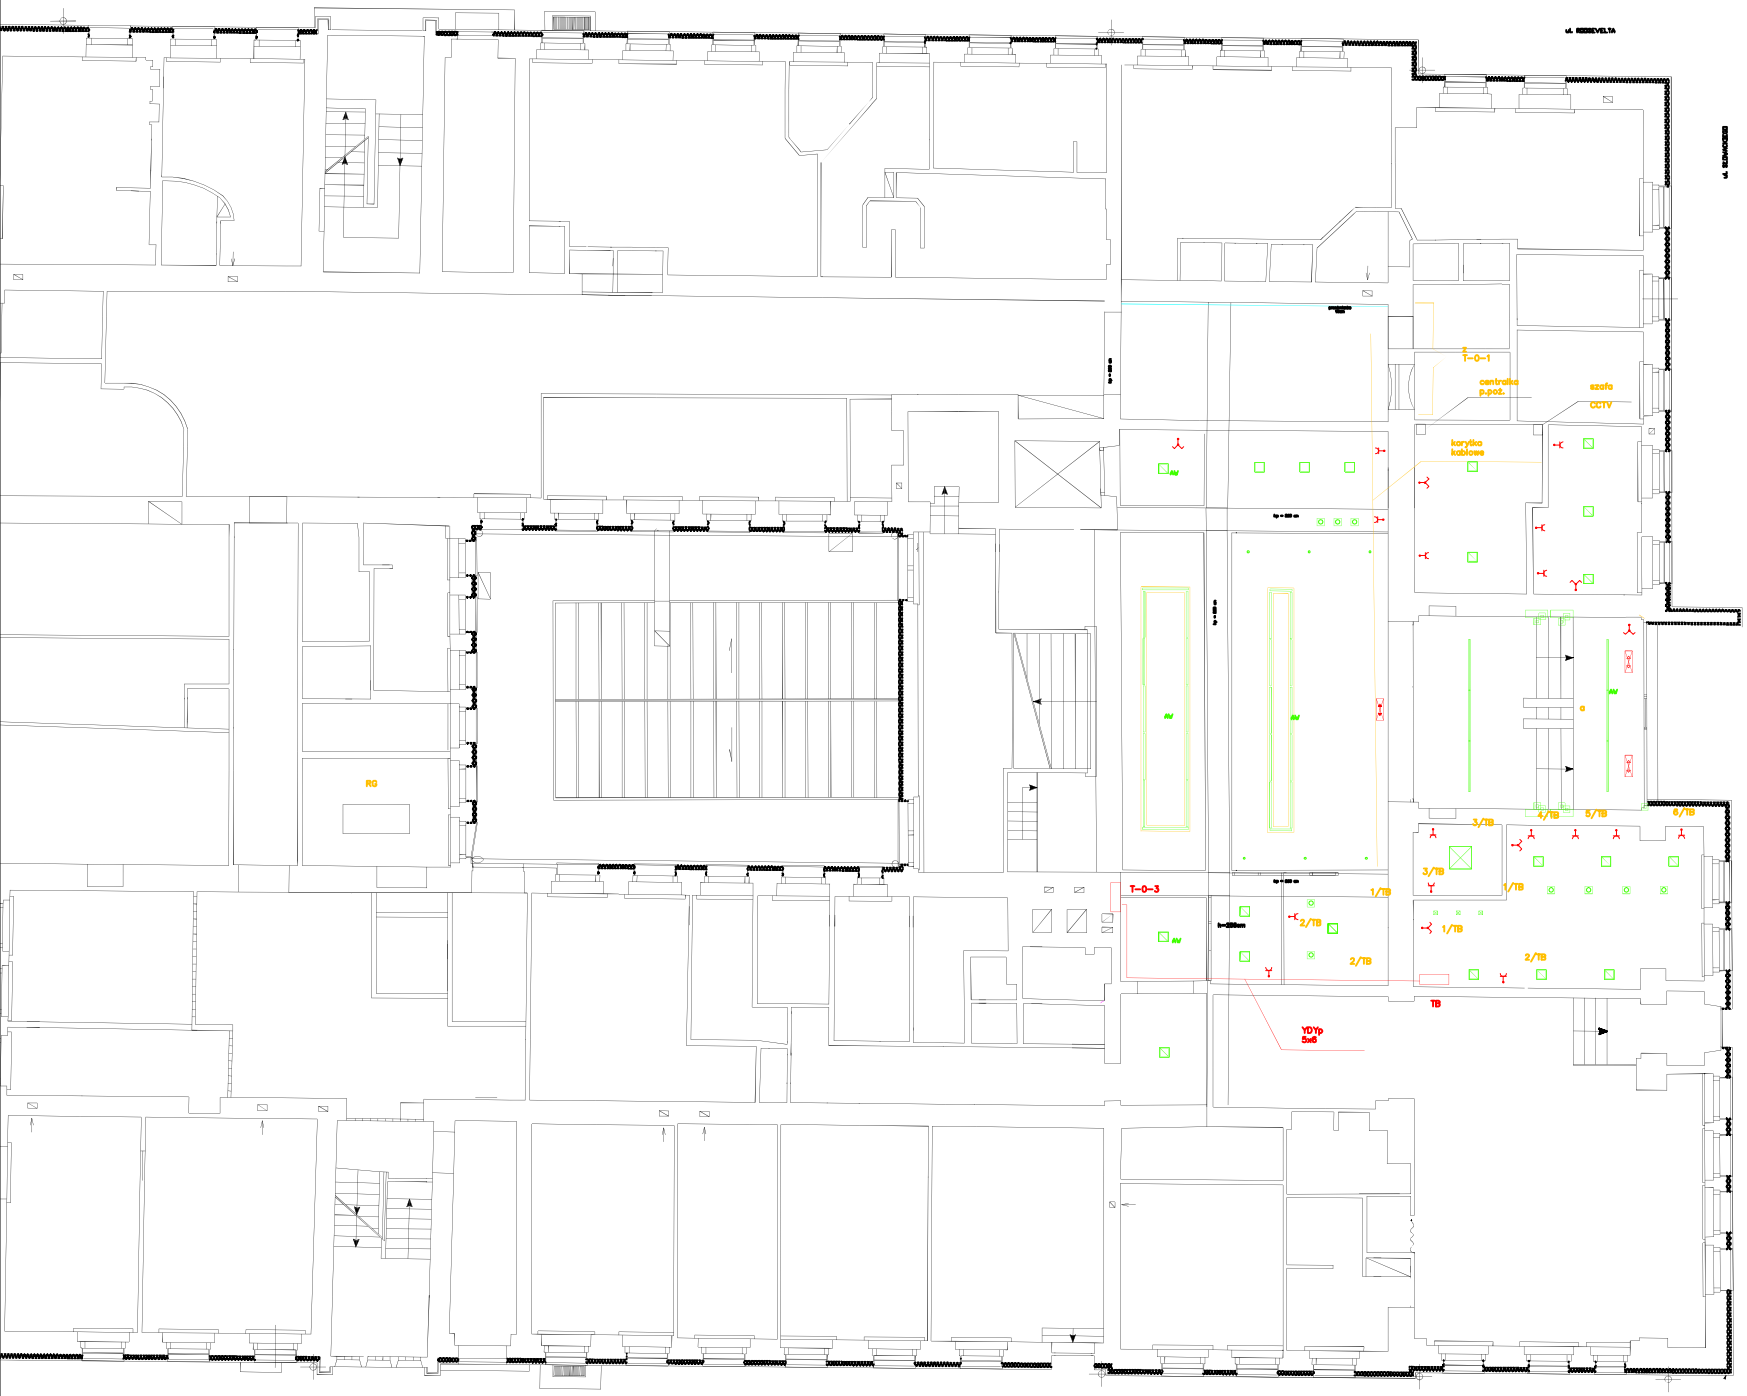

LEGENDA

- OGL 228 EVG IP65 oprawa następcza
- SU 136 EVG + SUR oprawa montażu do sufitu
- KHS 90 lub D-OR EVG oprawa montowana w suficie podwieszanym
- DG-K 216X EVG W RAL 9006 oprawa montowana w suficie podwieszanym
- DG-K 228K EVG W RAL 9006 oprawa montowana w suficie podwieszanym
- FILSO RAL 9006 12V oprawa montowana w suficie podwieszanym
- HS 176/176 13W EVG oprawa montowana dolarie na wys. ok. 4,2m
- KHS 60W oprawa zwieszkowa
- SO 236 EVG oprawa następcza
- Oprawa awaryjna kierunkowa 1
- Oprawa awaryjna kierunkowa 2 lub SCREEN LED
- AW Oprawa z modułem awaryjnym 2h
- Oprawa awaryjna VECTOR 3000 K montowana na dolarie na wysokości 2,2m

BIURO USŁUG TECHNICZNYCH "DEG" GRZEGORZ DOMAŃSKI	
TEMAT OPRACOWANIA: PROJEKT WYKONAWCZY ADAPTACJI I ARANŻACJI WNĘTRZ BUDYNKU UL.SŁOWACKIEGO 8 60-823 P-N ZESPOŁU PRZYCHODNI SPECJALISTYCZNYCH POWIAT POZNAŃSKI	ADRES OBIEKTU: 60-823 POZNAŃ UL. SŁOWACKIEGO 8
INWESTOR: STAROSTWO POWIATOWE W POZNANIU UL.JACKOWSKIEGO 18 60-509 POZNAŃ	ADRES INWESTORA: STAROSTWO POWIATOWE W POZNANIU UL.JACKOWSKIEGO 18 60-509 POZNAŃ
PROJEKTOWAŁ:	NR UPRAWNIEŃ / PODPIS/DATA – UPIEC 2008
inż. Leszek Twardowski	158/80/PW
OPRACOWAŁ: inż. Grzegorz Domański	110/90/PW
STADIUM OPRACOWANIA: PROJEKT WYKONAWCZY	BRANŻA: ELEKTRYCZNA / SKALA:
TYTUŁ RYSUNKU: Plan instalacji owietlenia i gniazd wtyczkowych– parter	NR RYSUNKU: 1