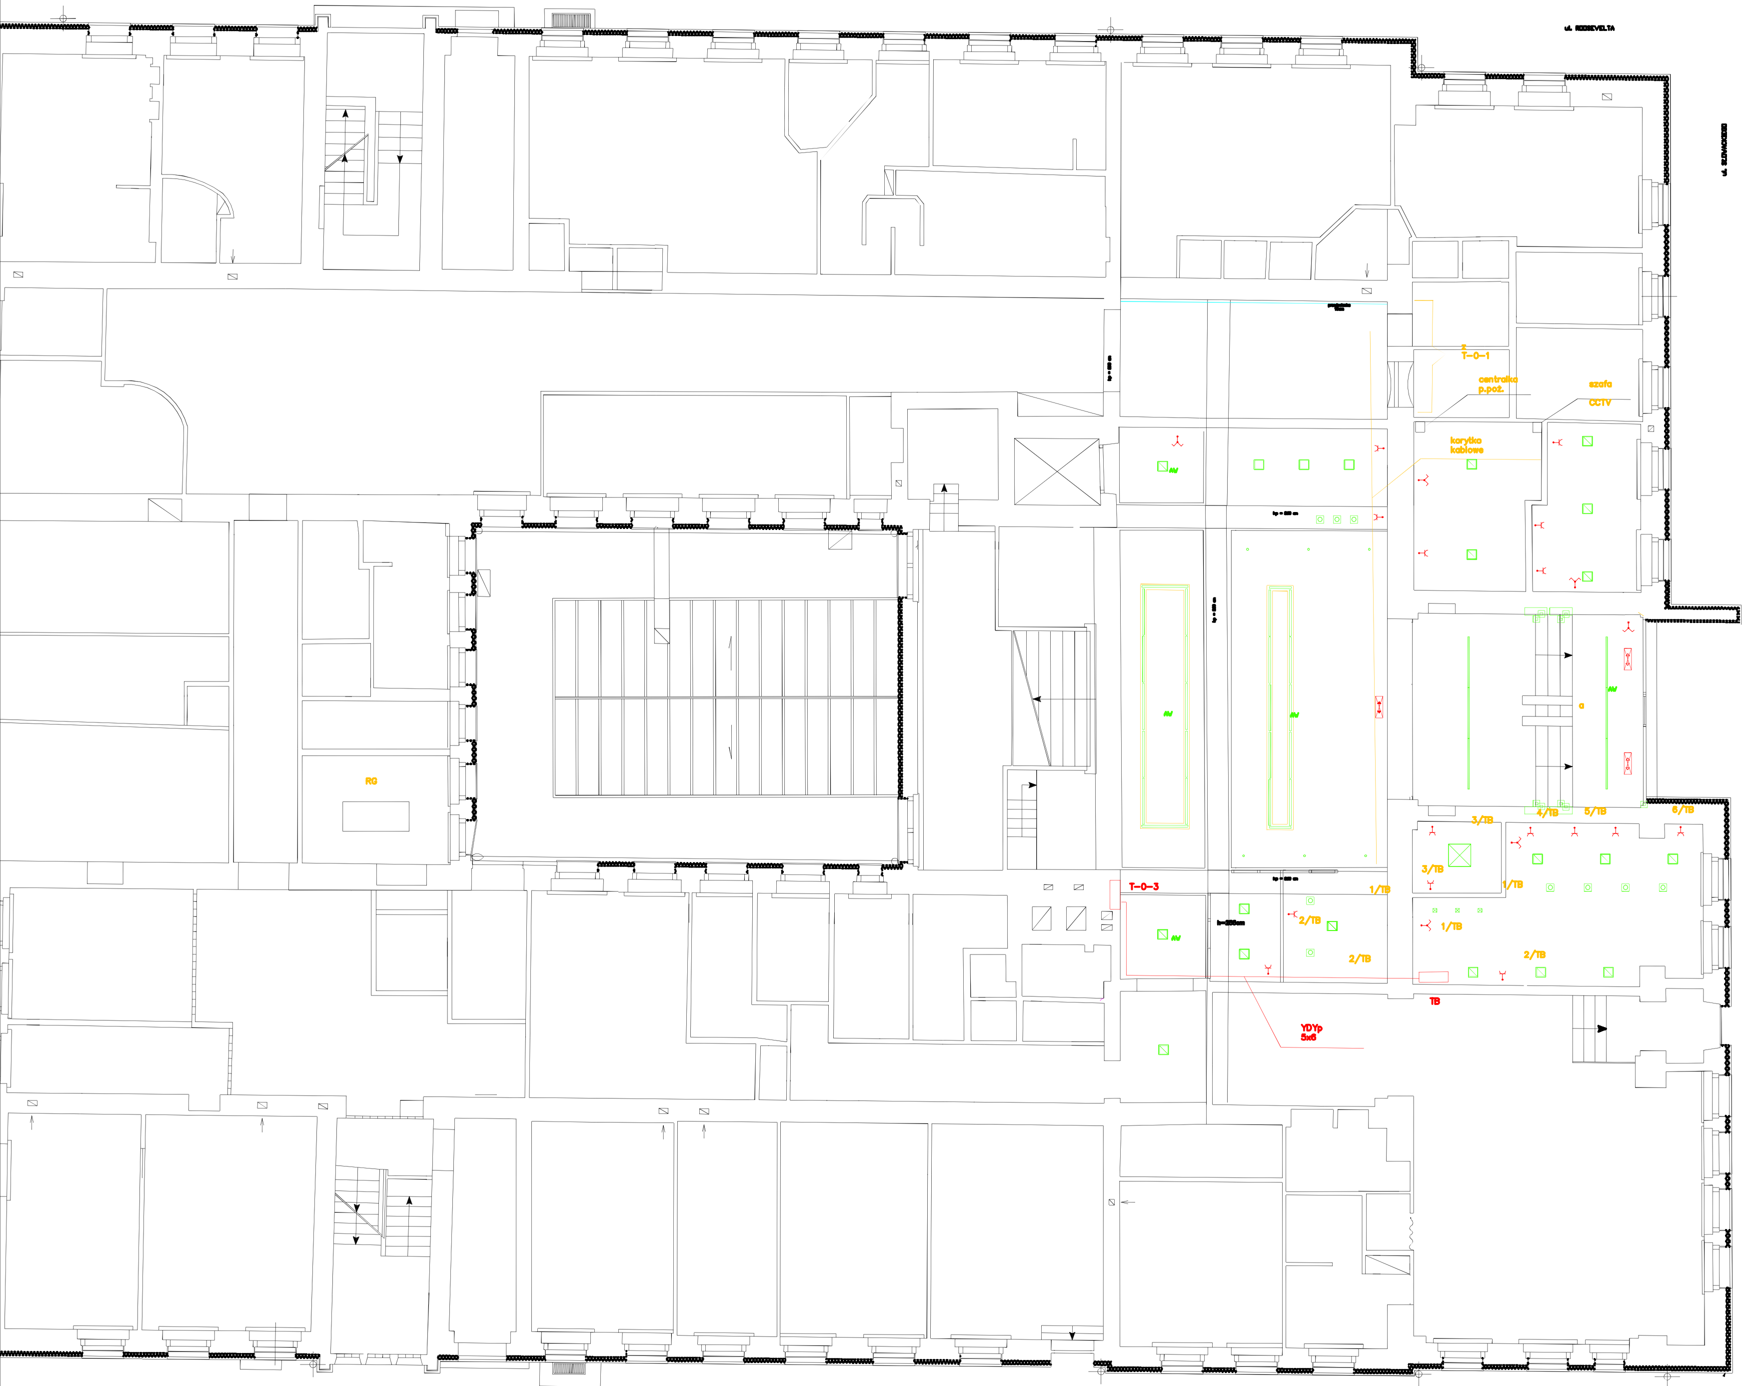

LEGENDA

- COL 236 EVG IP65 – oprawa nastropowa
- BU 136 EVG + BUR – sposób montażu do ustalenia
- K416 DO lub D-OR EVG – opraw montowana w suficie podwieszonym
- DQ-K 218X EVG W RAL 9006 – opraw montowana w suficie podwieszonym
- DQ-K 226X EVG W RAL 9006 – opraw montowana w suficie podwieszonym
- FS.50 RAL 9006 12V – opraw montowana w suficie podwieszonym
- HS 176/176 13W EVG – opraw montowana ścianie na wys. ok. o,3m
- HIS 60W – opraw zwieszakowa
- SD 258 EVG – oprawa nastropowa
- Oprawa ewakuacyjna Monitor 1
- Oprawa ewakuacyjna Monitor 2 lub SCREEN LED
- Oprawa z modułem awaryjnym 2h
- Oprawa ewakuacyjna VECTOR MINI K montowana na ścianie na wysokości 2,2m

BIURO USJUG TECHNICZNYCH "DEG" GRZEGORZ DOMAŃSKI	
TEMAT OPRACOWANIA: PROJEKT WYKONAWCZY ADAPTACJI I ARANŻACJI WNĘTRZ BUDYNKU UL.SJOWACKIEGO 8 60-823 P-N ZESPÓŁ PRZYCHODNI SPECJALISTYCZNYCH POWIAT POZNAŃSKI	ADRES OBIEKTU: 60-823 POZNAŃ UL. SJOWACKIEGO 8
INWESTOR: STAROSTWO POWIATOWE W POZNANIU UL.JACKOWSKIEGO 18 60-509 POZNAŃ	ADRES INWESTORA: STAROSTWO POWIATOWE W POZNANIU UL.JACKOWSKIEGO 18 60-509 POZNAŃ
PROJEKTOWAJ: inż. Leszek Twardowski	NR UPRAWNIEŃ: 158/80/PW
OPRACOWAJ: inż. Grzegorz Domański	110/90/PW
	PODPIS/DATA – LIPIEC 2008
STADIUM OPRACOWANIA: PROJEKT WYKONAWCZY	BRANŻA: ELEKTRYCZNA
	SKALA:
TYTUJ RYSUNKU: Plan instalacji owietlenia i gniazd wtyczkowych– parter	NR RYSUNKU: 1