


Kalipy dymowe

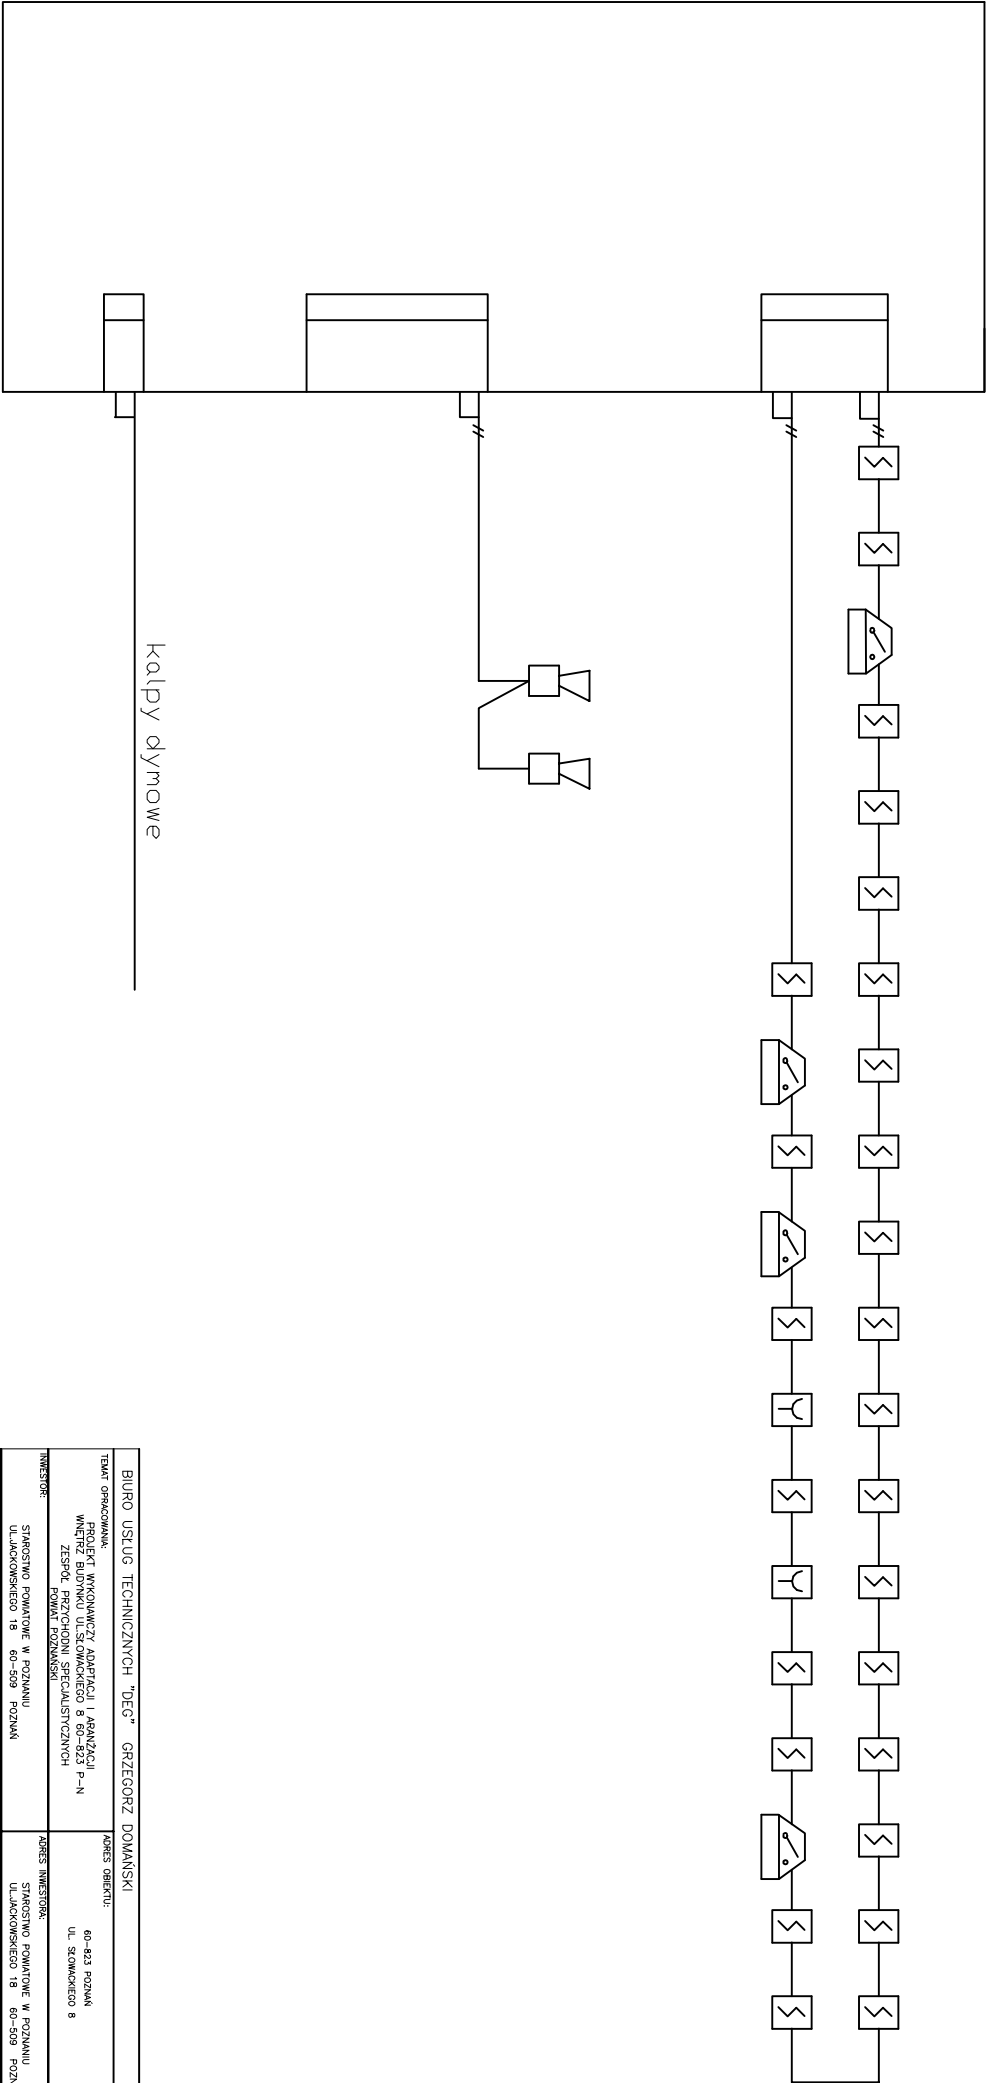

BIURO USŁUG TECHNICZNYCH "DEC" GRZEGORZ DOMAŃSKI		
TEMAT OPRACOWANIA:	ADRES OBIEKTU:	
PROJEKT WYKONAWCZY, ADAPTACJI I ARANŻACJI WNETRZ BUDYNKU UL. SŁOWACKIEGO 8 60-823 P-N ZESPÓŁ PRACOWNIKÓW PROJEKTOWYCH POMIAT POZNAŃSKI	60-823 POZNAŃ UL. SŁOWACKIEGO 8	
INWESTOR:	ADRES INWESTORA:	
STAROSTWO POWIATOWE W POZNANIU UL. JACOWSKIEGO 18 60-509 POZNAŃ	STAROSTWO POWIATOWE W POZNANIU UL. JACOWSKIEGO 18 60-509 POZNAŃ	
PROJEKTOWAŁ:	INŻ. DYPLOMOWANY:	RODZAJ/DATA – UPRZEC 2008
inż. Leszek Iwondowski	158/80/PW	
OPRACOWAŁ:		
inż. Grzegorz Domański	110/90/PW	
STADIUM OPRACOWANIA:	PROJEKT WYKONAWCZY	BRANŻA: ELEKTRYCZNA
TYTUŁ RYSUNKU:	SCHEMAT BLOKOWY SYSTEMU SYGNALIZACJI POŻARU	
		NR RYSUNKU: 4