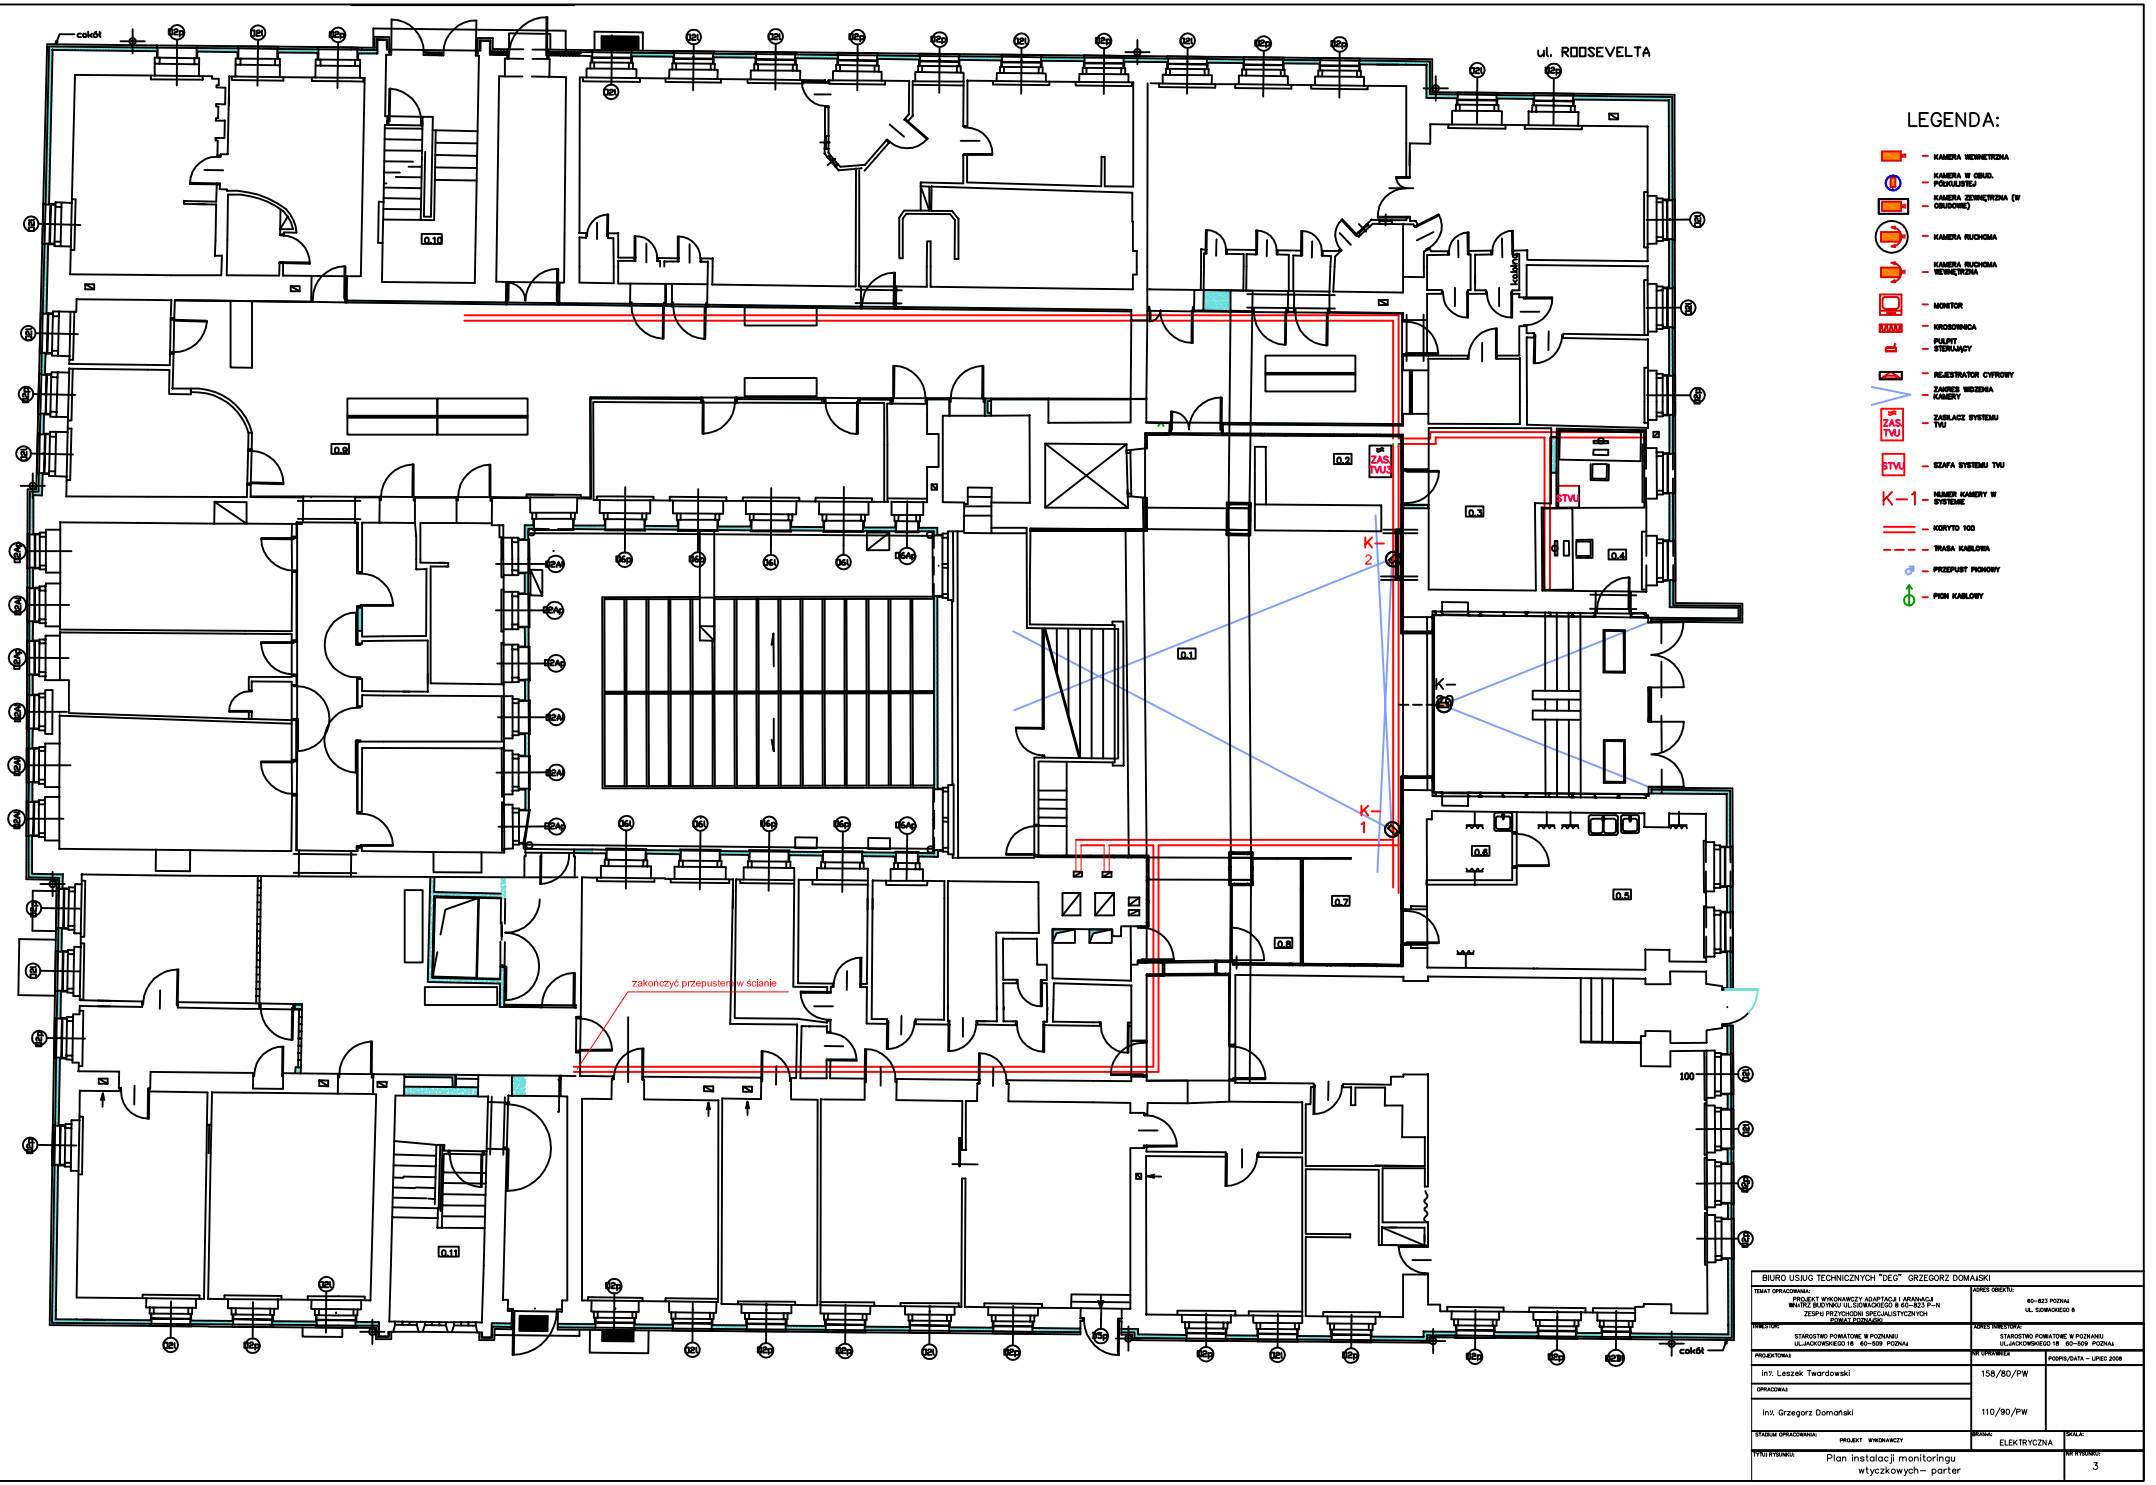

BIURO USŁUG TECHNICZNYCH "DEG" GRZEGORZ DOMAŃSKI

TEMAT OPRACOWANIA: PROJEKT WYKONAWCZY ADAPTACJI I ARANŻACJI WNĘTRZ BUDYNKU UL.SZWACKIEGO 8 60–823 P–N ZESPOŁU PRZYCHODNI SPECJALISTYCZNYCH POWIATOWEGO	ADRES OBIEKTU: 60–823 POZNAŃ UL. SZWACKIEGO 8
INWESTOR: STAROSTWO POWIATOWE W POZNANIU UL.JACKOWSKIEGO 18 60–509 POZNAŃ	ADRES INWESTORA: STAROSTWO POWIATOWE W POZNANIU UL.JACKOWSKIEGO 18 60–509 POZNAŃ
PROJEKTOWAŁ:	NR UPRAWNIEŃ: PODPIS/DATA – LIPIEC 2008
inż. Leszek Twardowski	158/80/PW
OPRACOWAŁ: inż. Grzegorz Domański	110/90/PW
STADIUM OPRACOWANIA: PROJEKT WYKONAWCZY	BRANŻA: ELEKTRYCZNA
TYTUŁ RYSUNKU: Plan instalacji monitoringu wtyczkowych– parter	SKALA: NR RYSUNKU: 3