


ZESTAWIENIE POMIĘRZOŃ

№ pom.	Nazwa pomieszczenia	Powierzchnia	Przewidywana moc
1	WITRYZAP	30,50	14,52
2	HALL	98,78	46,5
3	MAGAZYN	18,95	8,97
4	MAGAZYN	7,37	3,45
5	KUCHA	3,33	1,54
6	KORYTARZ	118,05	55,12
7	MAGAZYN	6,13	2,85
8	W.C.	2,49	1,13
9	GABINET	22,47	10,47
10	POM. SOCJALNE	9,18	4,25
11	SZAFIANKA	5,40	2,49
12	W.C.	2,87	1,32
13	KABINA WIEŻYCI	4,94	2,26
14	KOZIOŁEK	12,51	5,81
15	KORYTARZ	15,33	7,11
16	GABINET	23,41	10,95
17	GABINET	12,08	5,63
18	GABINET USG	19,40	9,08
19	GABINET	15,31	7,11
20	GABINET	4,95	2,26
21	GABINET	22,29	10,47
22	W.C.	3,10	1,42
23	POCZESZALNA	17,17	7,92
24	KALWA SCHOONWA	12,80	5,95
25	KORYTARZ	10,68	4,92
26	W.C.	1,18	0,54
27	PRACOWNIA RTG	41,14	19,11
28	OBSEKWA RTG	4,33	2,00
29	KORYTARZ	10,31	4,78
30	POM. SOCJALNE	13,13	6,07
31	CIEPIARNIA RTG	15,35	7,11
32	PRACOWNIA RTG	36,59	17,07
33	OBSEKWA RTG	3,85	1,78
34	PRACOWNIA RTG	25,84	12,00
35	BIURO	6,38	2,96
36	BIURO	8,18	3,81
37	KORYTARZ	4,32	2,00
38	REZERWACJA	4,81	2,23
39	MAGAZYN	5,14	2,38
40	SKŁAD	6,45	2,98

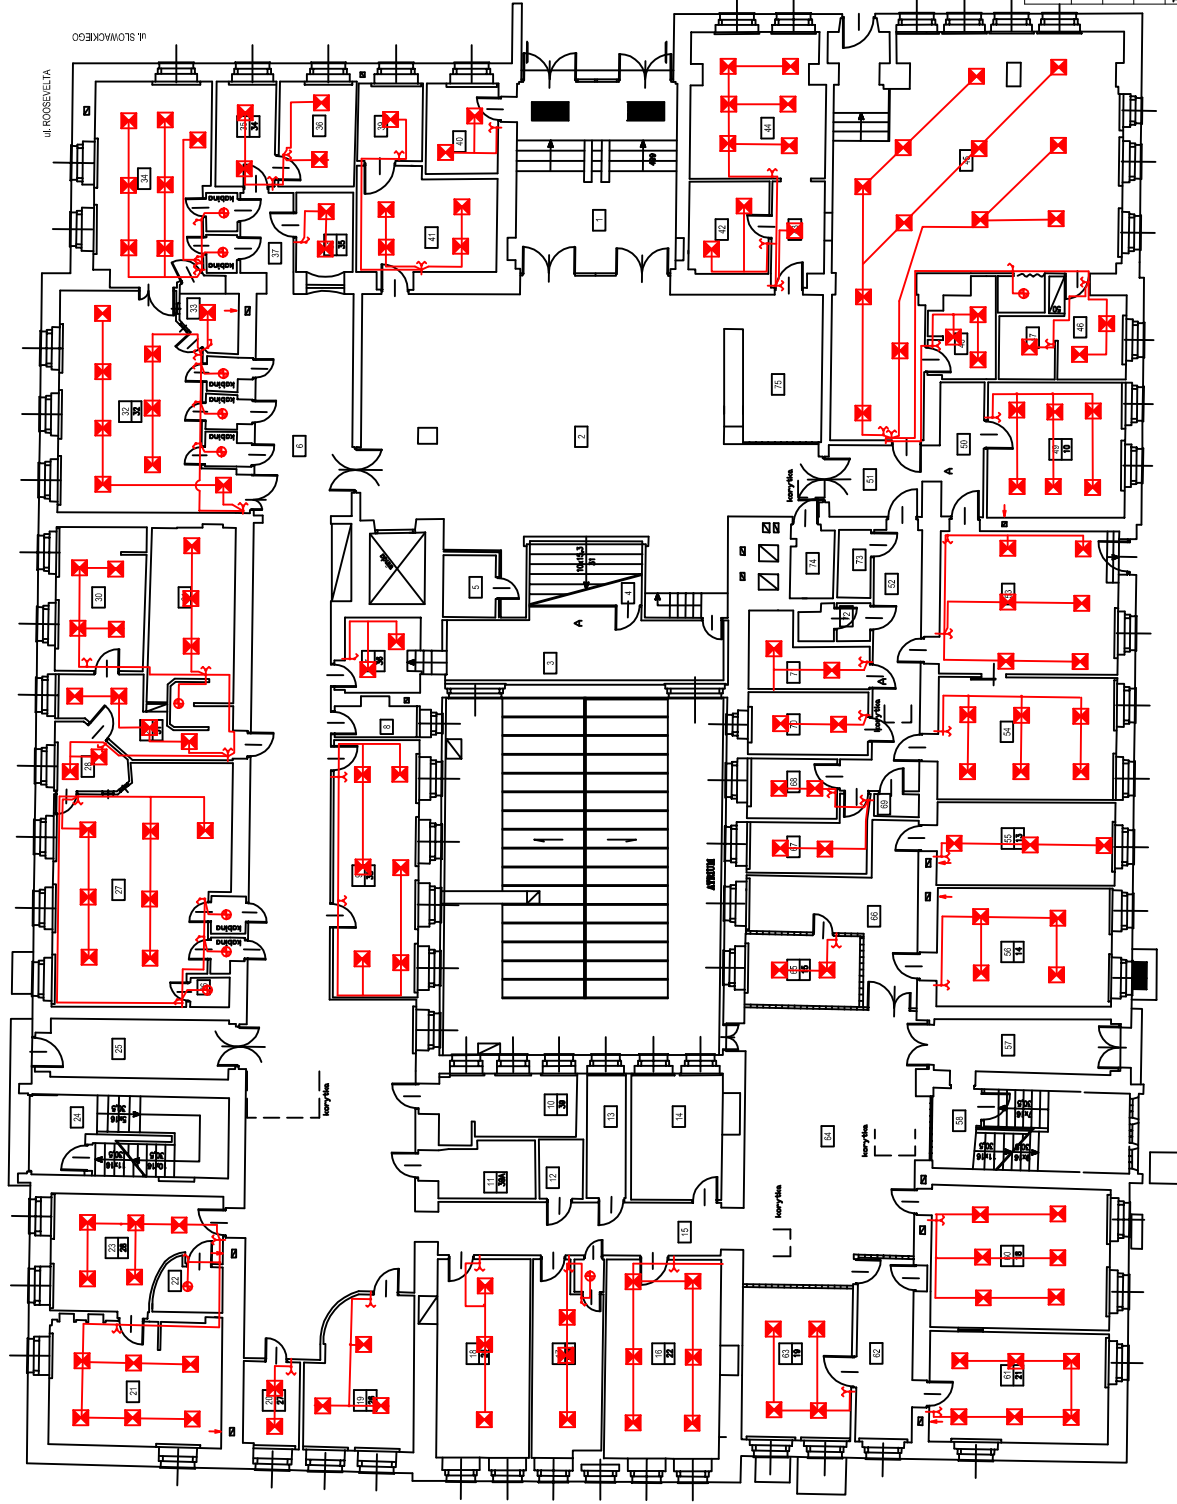

WYPUST OŚWIETLENIOWY

Ochrona przedporażeniami szybkie samoczynne wyłączenie zasilania dodatkowo wyłączniki różnicowoprądowe
 Instalacje oświetlenia wykonac przewodem YDY 3x0,4 x 1,5 mm²
 Instalacje gniazd wykonac przewodem YDY 3 x 2,5 mm². Instalacje dla szyn przylicznik miejscowych wyrownawczych zastosowac przewod LY 1 x 16 mm²

przewody układc w korytach nad sufitem podwiesnym z zachowaniem normatywnych odleglosci miedzy sieciami energetycznymi, telekomunikacyjnymi i informatycznymi
 OCHRONA PRZEDPORAZENIOWA
 SAMOCZYNNE WYLACZANIE ZASILANIA

Biurow Usług Technicznych "DEG"

62-020 Swarzędz - Zalasawo ul. Poziomkowa 4

Oprac.	06.2009 r.	Biulet	Fazy
Proj.	09/01/09	Wyk.	P.T.
			Skala
			1 : 100

Temat: WYMIANA INSTALACJI ELEKTRYCZNEJ WEWNĘTRZNEJ OŚWIETLENIA Rzut parteru

Zespół Projektowy Specjalistycznych Prac Biurowo-Przemysłowych
 ul. Jankowskiego 18/20
 60-399 Poznań
 Nr rys: 1