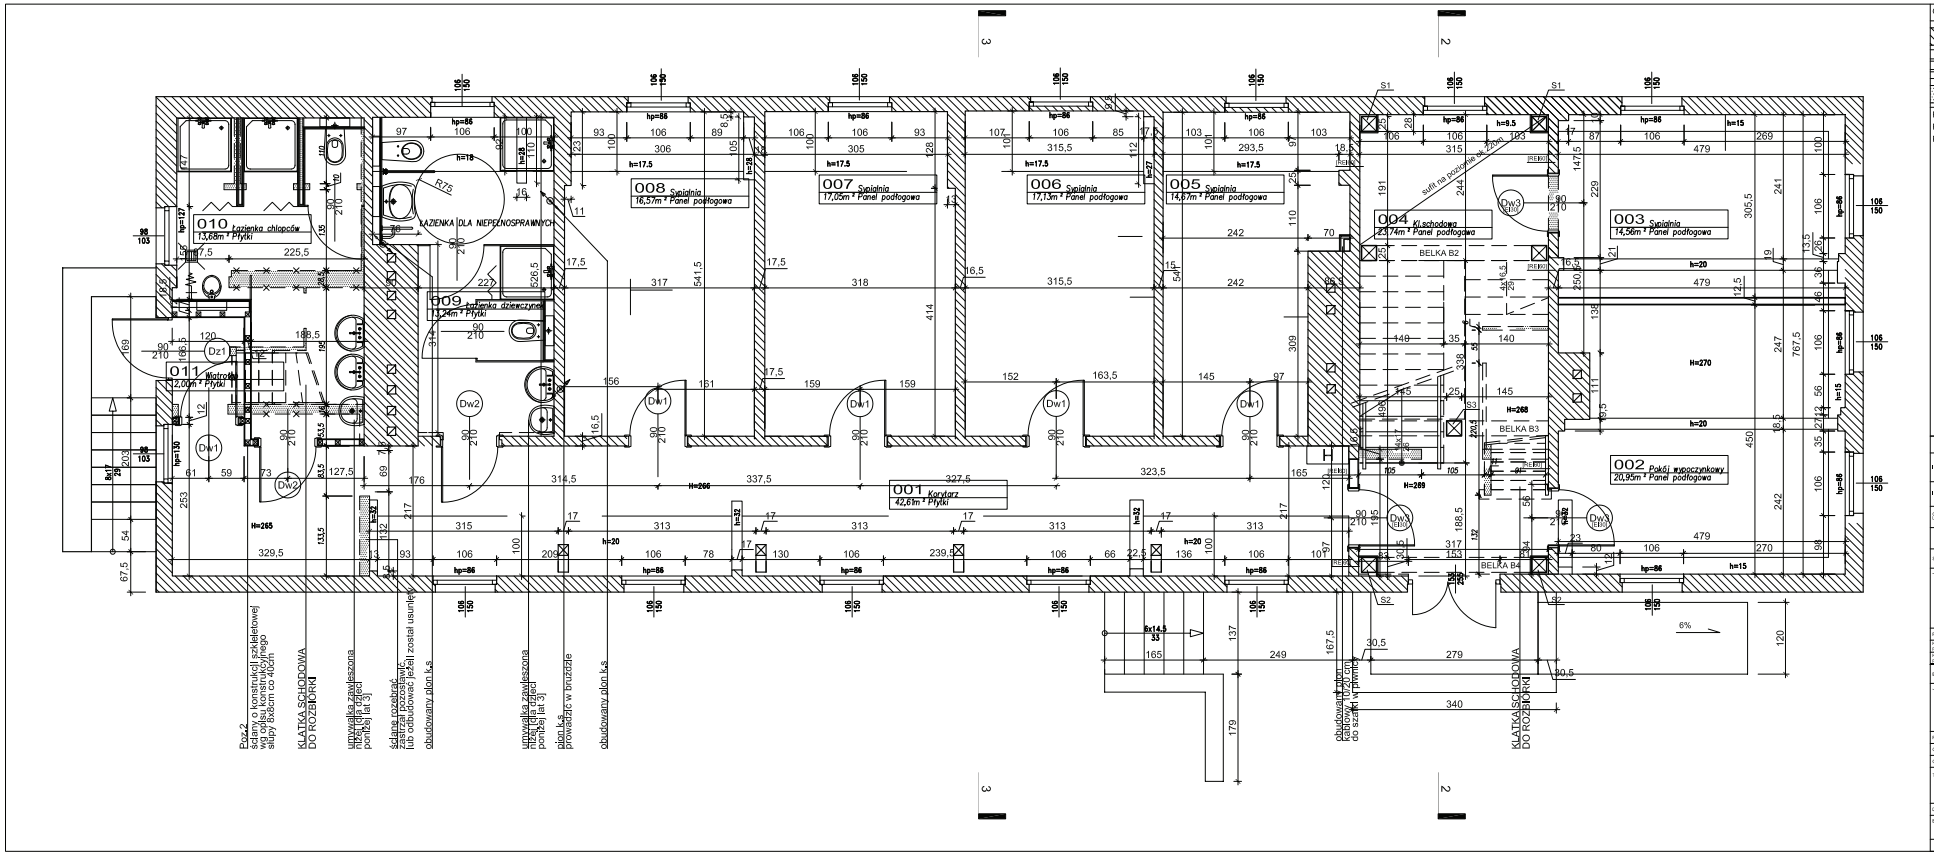

OZNACZENIA

ŚCIANA ISTNIEJĄCA [konstrukcja szkieletowa, kanadyjska]

ŚCIANA PROJEKTOWANA [płyty gk na stelażu systemowym]

ELEMENTY DO ROZBIÓRKI [konstrukcja szkieletowa, kanadyjska]

Powierzchnia użytkowa 196,20m²
Powierzchnia całkowita 253,88m²
Powierzchnia schodów zewnętrznych 16,39m²

Uwaga
Po wykonaniu rozbiórek należy wezwać na budowę projektanta
Izolację kaloriek wykonać wraz z montażem taśmy uszczelniającej na połączeniach sufitu, ścian i podłóg wg rozwiązania systemowego

WYKONAWCY I PODWYKONAWCY ZOBOWIĄZANI DO OPRACOWANIA PROJECTU A W SZCZEGÓLNOŚCI WYKONAWCY PRZED PRZYSTĄPIENIEM DO PRAC BUDOWLANYCH

INWESTYCJA: **Przebudowa wnętrz budynku "Jacek" Domu Dziecka w Kórniku-Bninie**

INWESTOR: Starostwo Powiatowe w Poznaniu, ul. Jackowskiego 18, 60-509 Poznań

OBIEKT/LOKALIZACJA: ul. Błażejewska 63, Kórnik Bnin

Budynek mieszkalny Państwowego Domu Dziecka w Kórniku Bninie - "Jacek"

STADIUM: PROJEKT BUDOWLANO-WYKONAWCZY

JEDNOSTKA PROJEKTOWA PROWADZĄCA:
DEMURG kompleksowe obsługa inwestycji
ul. Czechosłowacka 7/3, PL 61-425 Poznań
tel./fax: +48 61 832 42 26, tel. kom.: +48 693 969 913, www.demurg.com.pl

FUNKCJA	IMIĘ I NAZWISKO	NR UPR.	PODPIS
KIEROWNIK PROJEKTU	mgr inż. Mikołaj Jankowski	WKP/0168/POOK/05	
OPOWIEDZIALNY PROJEKTANT			
BRANŻA	ARCHITEKTURA		

JEDNOSTKA PROJEKTOWA BRANŻOWA:
DEMURG kompleksowe obsługa inwestycji
ul. Czechosłowacka 7/3, PL 61-425 Poznań
tel./fax: +48 61 832 42 26, tel. kom.: +48 693 969 913, www.demurg.com.pl

FUNKCJA	IMIĘ I NAZWISKO	NR UPR.	PODPIS
OPRACOWAŁ	mgr inż. arch. Danuta Rynkowska	7131/127/P/2001	
SPRAWDZAŁ			

TREŚĆ RYS.: **RZUT PARTERU** — SKALA 1:50

DATA: lut.2006 — NR KONTRAKTU:

BRANŻA: A — NR REWIZJI: 00 — NR RYSUNKU: **A03**

Prawa autorskie zastrzeżone. Bez zgody DEMURG nie można kopiować, udostępniać osobom trzecim, publikować ani w jakiejkolwiek formie wykorzystywać.