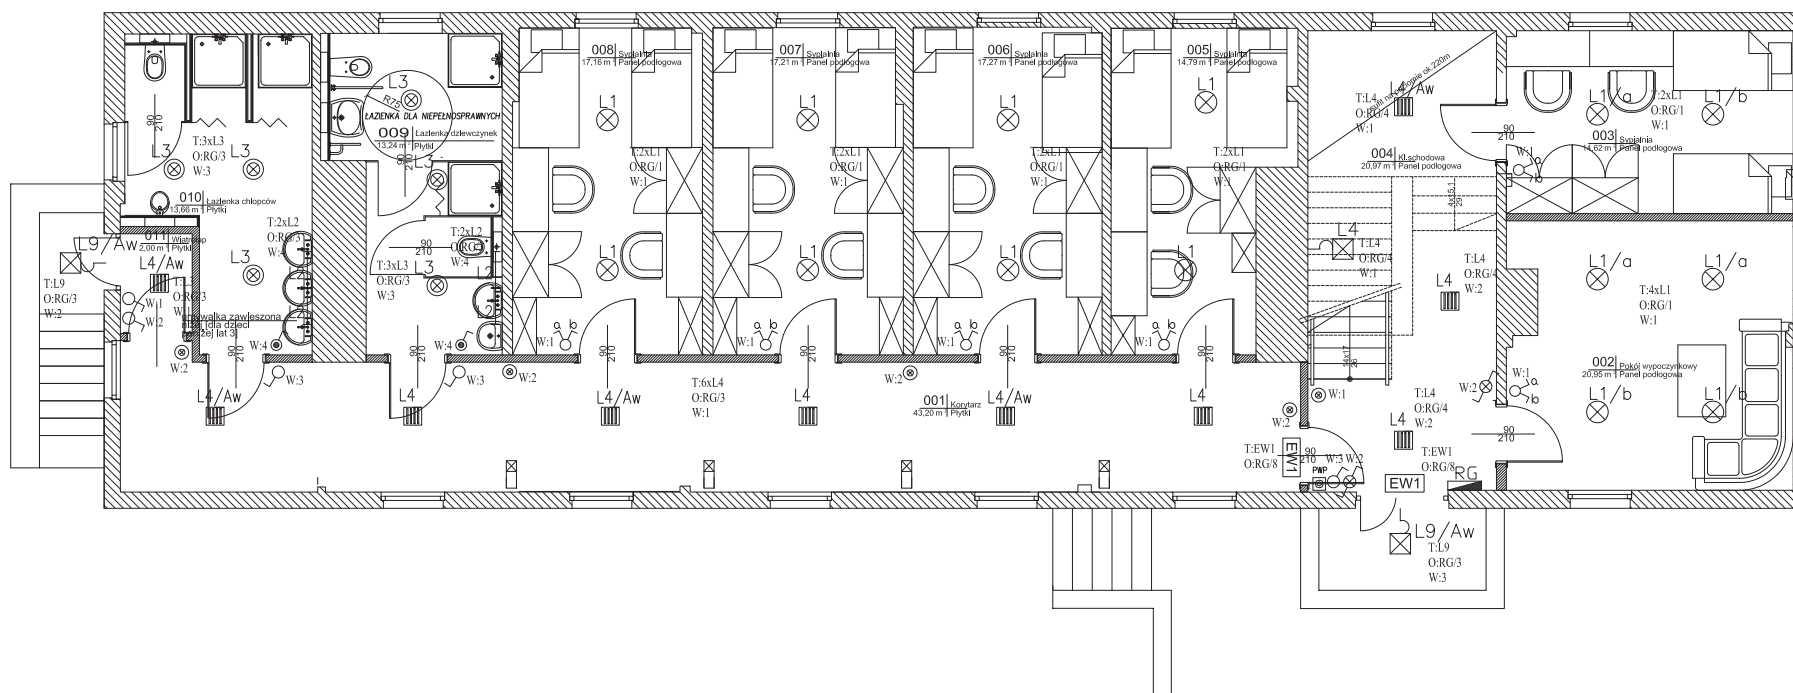


- -łącznik 1 bieg, podtynkowy 16A, 250V, biały serii Optima prod. POLO
- -łącznik świetlnikowy podtynkowy 16A, 250V, biały serii Optima prod. POLO
- -łączniki z sygnalizatorem podtynkowe 16A, 250V, białe serii Optima prod. POLO
- -łączniki 10A, o stopniu ochrony IPX4, instalowane p/t, w sanitariatach i pomieszczeniach technicznychbiałe serii Optima lub Hermetika prod. POLO
- -rozdzielca elektryczna
- -przeciwpożarowy wyłącznik prądu

1. Powyżej sufitu podwieszonego przewody układać natynkowo mocując za pomocą uchwytków kablowych.
2. Poniżej sufitu podwieszonego przewody układać pod tynkiem i stosować osprzet podtynkowy.
3. W pomieszczeniach technicznych instalacje układać pod tynkiem a osprzet stosować podtynkowy o IP44.
4. W sanitariatach stosować osprzet podtynkowy IP44.

[illegible]