


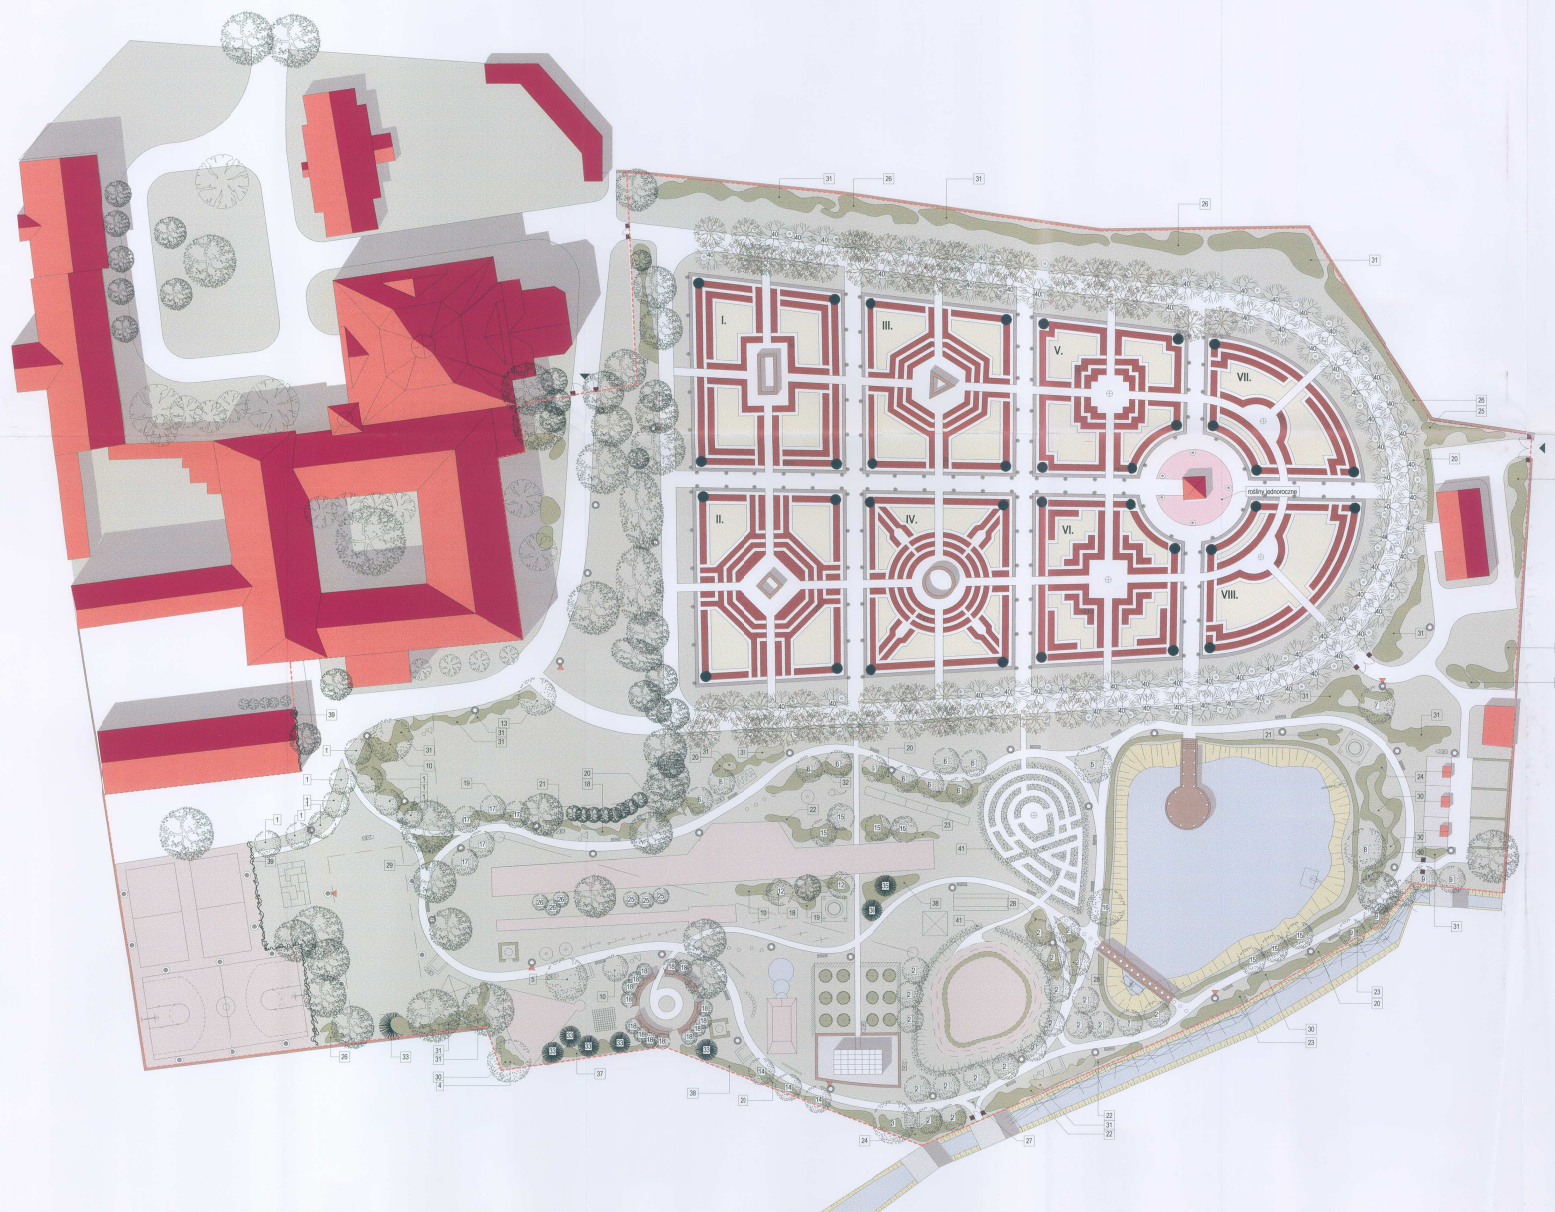

OZNACZENIA ZIELNI

- TRAWA
- KWATERY ZWIROWE
- RABATY WG PROJ. ZIELNI: BYLINY KWIATOWE, WARZYWA, ZIOŁA
- ROSLINY PRZYBRZEZNE WOKOL STAWU
- RABATA KWIATOWA WOKOL KAPLICZKI
- PROJEKTOWANE KRZEWY
- ISTNIEJACE GRABY W ALEI
- PROJEKTOWANE GRABY W ALEI
- ISTNIEJACE DRZEWIA IGLASTE
- PROJEKTOWANE DRZEWIA IGLASTE
- ISTNIEJACE DRZEWIA LIŚCIASTE
- PROJEKTOWANE DRZEWIA LIŚCIASTE
- ZYWOPLOTY BUKSZPANOWE WYS. 40 - 50 CM
- ZYWOPLOTU LABIRYNTU WYS. OK. 100 CM

RENATA GILMORE - PROJEKTOWANIE, ZAKŁADANIE I PIELĘGNACJA ZIELNI
61-781 POZNAN, UL. ZYDOWSKA 27/10, TEL. 0-61 8516300

REWALORYZACJA PARKU W ZESPOLE POBYSTERSKIM
WRAZ Z ELEMENTAMI DO NAUKI ORIENTACJI PRZESTRZENNEJ
DLA DZIECI NIEWIDOMYCH I NIEDOWIDZĄCYCH

OŚRODEK SZKOLNO-WYCHOWAWCZY DLA
DZIECI NIEWIDOMYCH IM. SYŃÓW PUŁKU
Pl. Przemysłowa 9, 62-005 Owińska

PROJEKT ZIELNI
PROJEKT SZATY ROŚLINNEJ - PLANIARZ PODSTAWOWA
AUTORZY: mgr inż. Renata Gilmore
mgr inż. arch. Maciej Jakubowski
mgr inż. arch. Magdalena Raczowska

02

05.2004

1:500

Renata Gilmore

