Mapa do celów projektowych

Skala 1 : 500

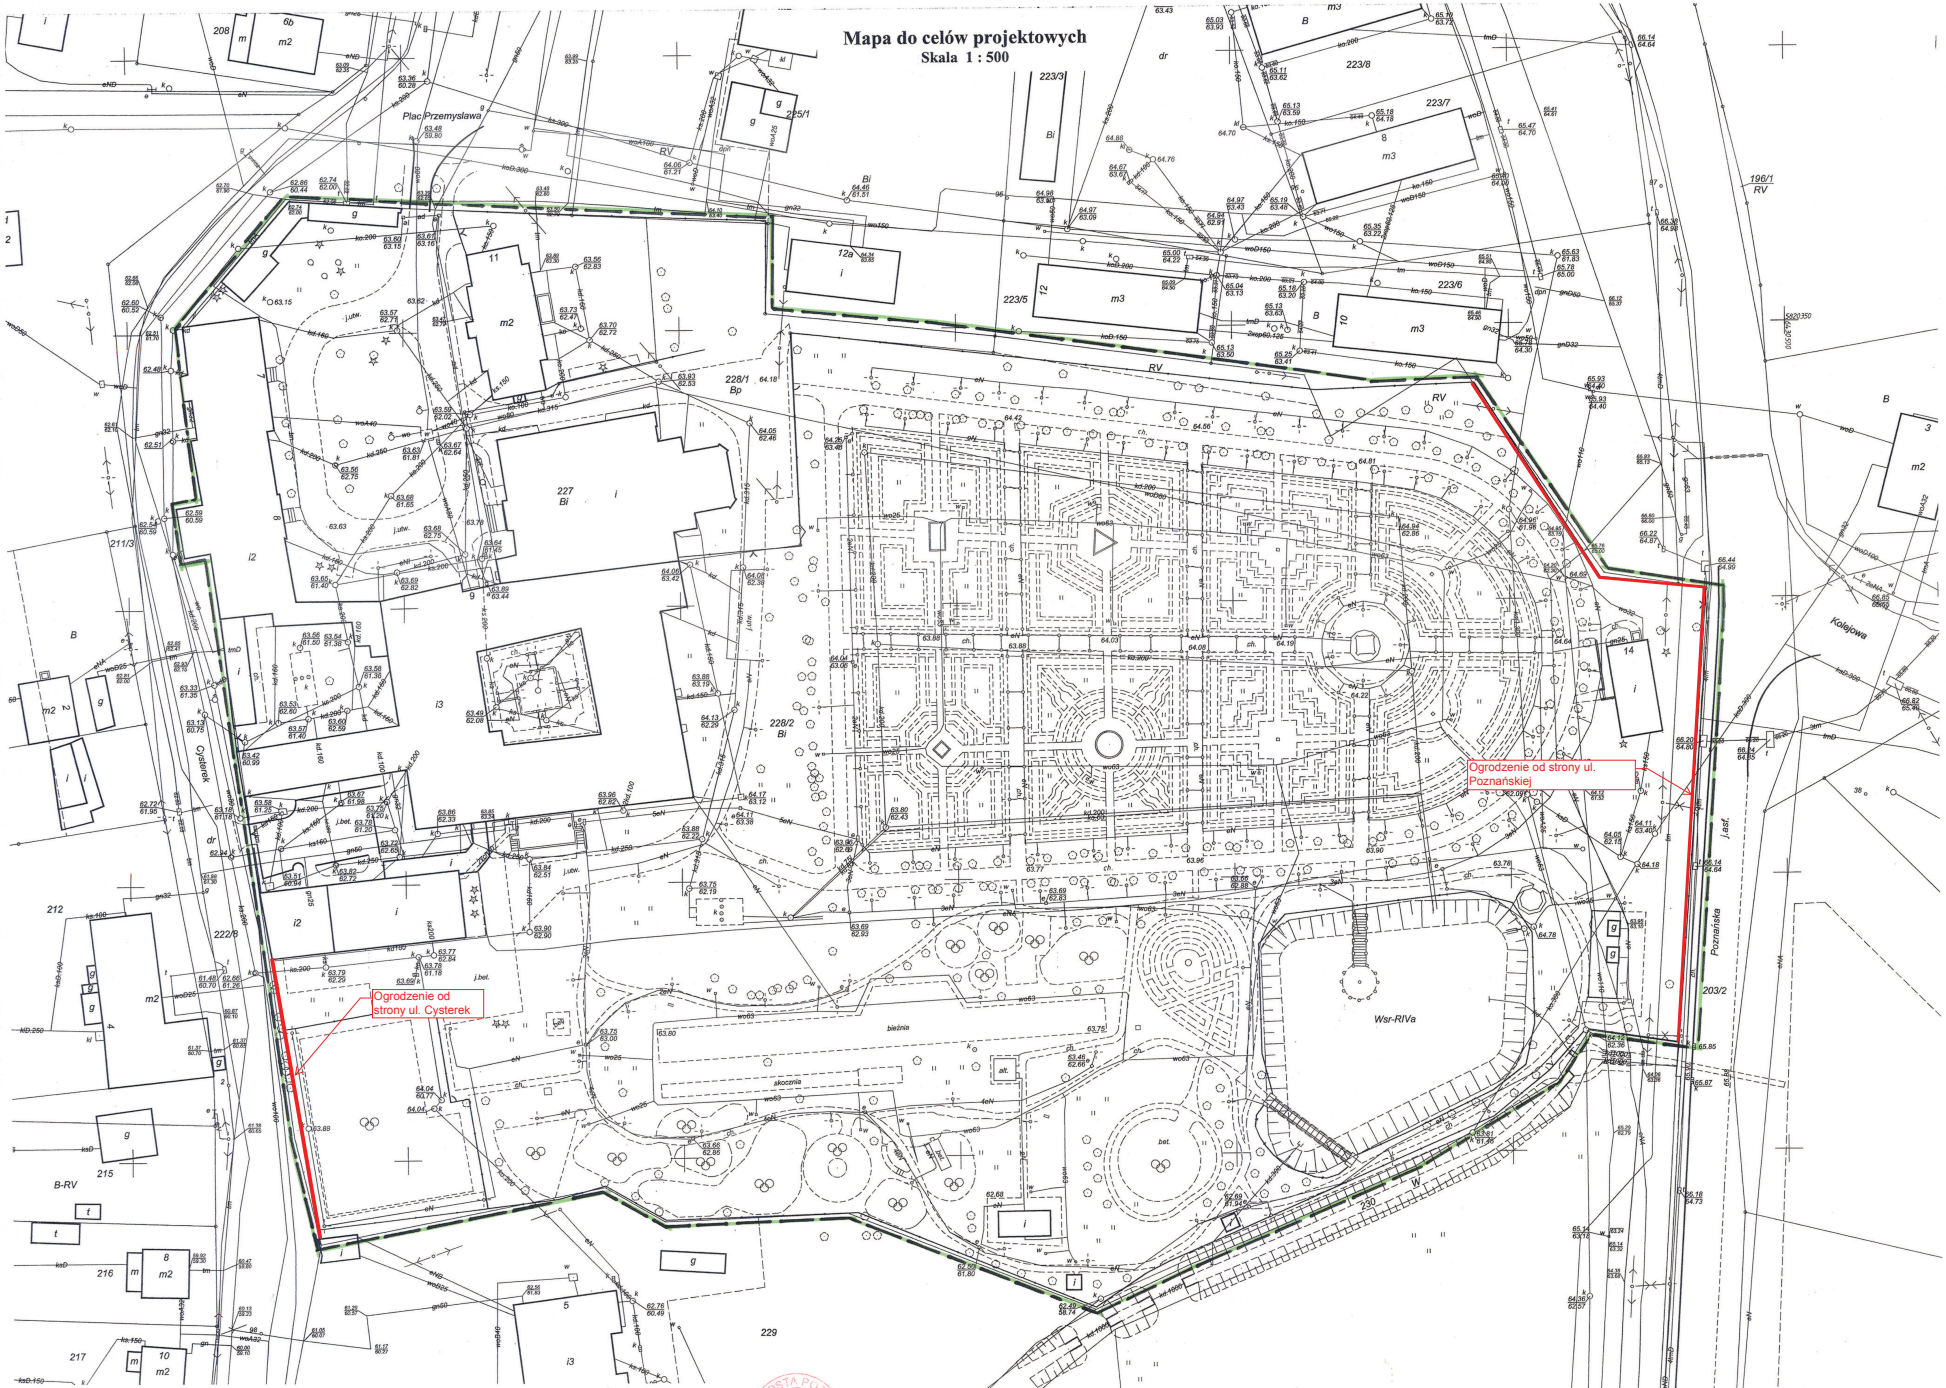

Województwo : **wielkopolskie**
Powiat : **poznański**
Nazwa jedn. ewid.: **Czerwonak**
Identyfikator jedn. ewid.: **302104_2**
Nazwa obrębu ewid.: **OWIŃSKA**
Identyfikator obr. ewid .: **302104_2.0010**
Miejscowość : **Owińska**
Arkusz : **5**
Sekcja : **6.180.12.22.3.2, .3.4, .4.1, .4.3**

GKG. 4141. 3131. 2015

Stan aktualny na dzień 23.03.2015 r.
w zasięgu

REPRODUKCJA WZBRONIONA

WYKONAWCA:

„USŁUGI GEODEZYJNO-KARTOGRAFICZNE"
Dioniziy Waloszczyk
61-695 Poznań, ul. M. Rataja 136
tel. 823-17-77
NIP 782-107-70-66, Regon 630456030
DIONIZIY WAŁOSZCZYK
GEODETA UPRAWNIONY
Nr ew. 6125 i 6126
61-695 POZNAŃ
ul. M. Rataja 136

9.04.2015

Układ współrzędnych prostokątnych płaskich	2000
Układ wysokości	Kronsztadt

Oznaczenie i informacje o służebnościach gruntowych mających wpływ na zagospodarowanie gruntów, zlokalizowanych w granicach projektowanej inwestycji	nie ustalono
Oznaczenie i symbol konturu użytku gruntowego, który nie jest ujawniony w bazie danych ewidencji gruntów i budynków	brak

Nie wyklucza się istnienia w terenie innych niż wskazanych na niniejszej mapie urządzeń podziemnych, które nie były zgłoszone do inwentaryzacji lub o których brak jest informacji w instytucjach branżowych.

Poświadcza się, że niniejszy dokument został opracowany w wyniku prac geodezyjnych i kartograficznych, których rezultaty zawiera operat techniczny wpisany do ewidencji materiałów państwowego zasobu geodezyjnego i kartograficznego

STAROSTA POZNAŃSKI

P. 3021. 2015 3995
(identyfikator ewidencyjny materiału zasobu – operatu technicznego)
9.04.2015
(Data wpisania operatu technicznego do ewidencji materiałów zasobu)

Z up. STAROSTY POZNAŃSKIEGO
(imię, nazwisko i podpis osoby reprezentującej organ)