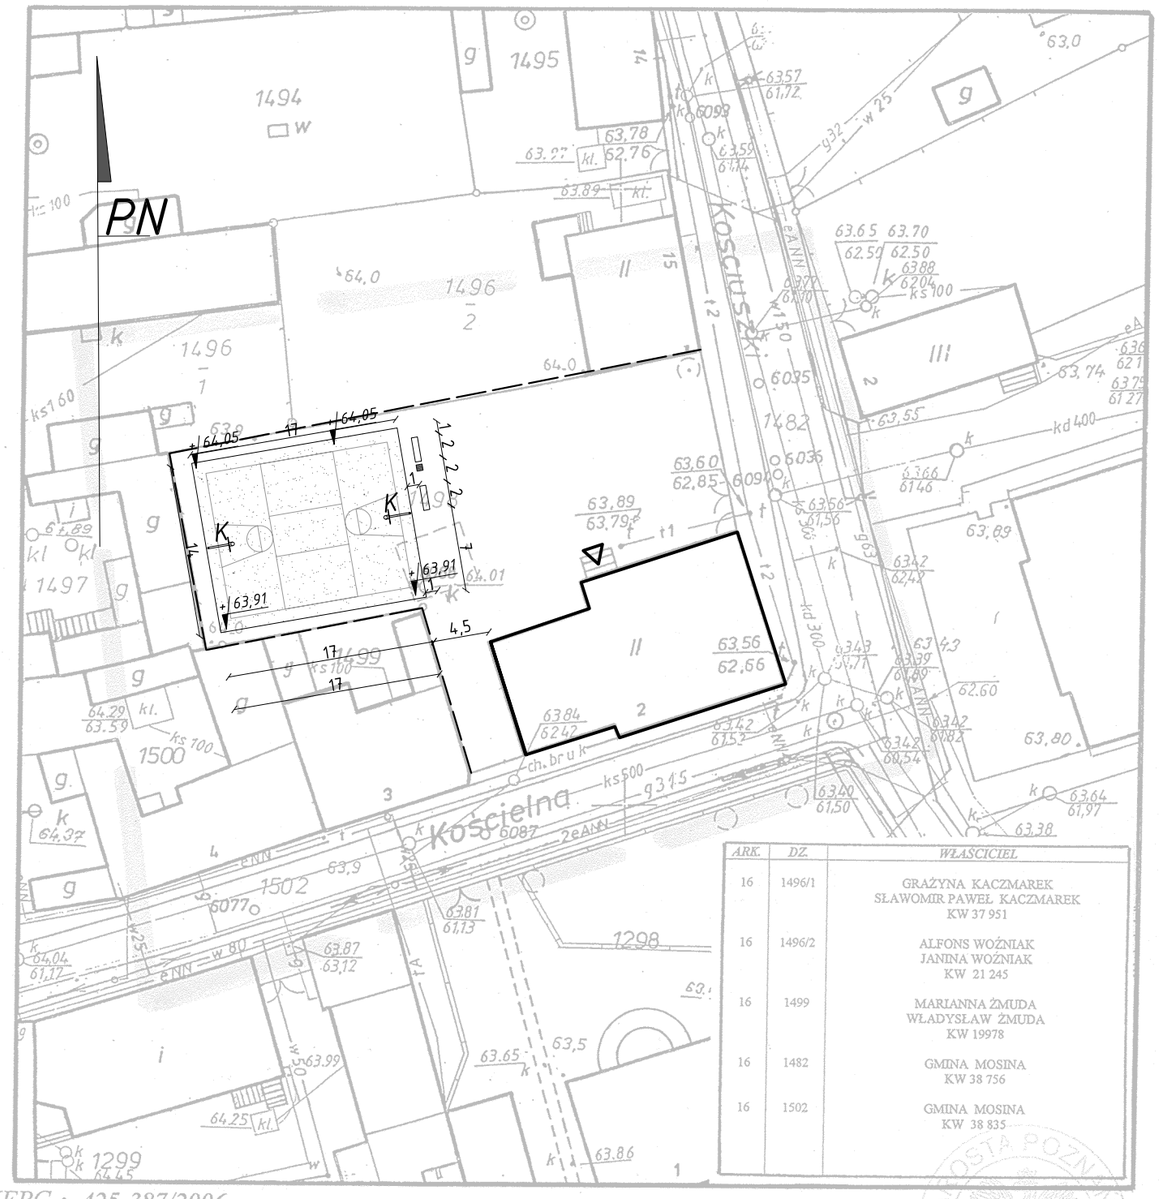

ARK.	DZ.	WŁAŚCICIEL
16	1496/1	GRAŻYNA KACZMAREK SŁAWOMIR PAWEŁ KACZMAREK KW 37 951
16	1496/2	ALFONS WOŹNIAK JANINA WOŹNIAK KW 21 245
16	1499	MARIANNA ŻMUDA WŁADYSŁAW ŻMUDA KW 19978
16	1482	GMINA MOSINA KW 38 756
16	1502	GMINA MOSINA KW 38 835

KERG : 425-387/2006
*Województwo **wielkopolskie***
*Powiat **poznański***
*Gmina : **Mosina***
*Obręb : **Mosina***
*Arkusz : **16** Sekcja: **S4 W1 – 83a***
*Działka : **1498***
*Ks. wiecz. : **29 976***
*Powierzchnia: **0.1060***
*Właściciel : **GMINA MOSINA***

Stan aktualny na dzień 10.11.2006

REPRODUKCJA WZBRONIONA

USŁUGI GEODEZYJNE
„GEO - TANDEM" Marek Płocki
ul. Główna 63/5, 61-019 Poznań
tel. dom. 61 8780-945, biuro 61 8745-239
kom. 605 781 773
NIP 782-138-42-58, REGON 300244894
PKO BP II O/P-ń 66 1020 4027 0000 1402 0403 7571
upr 6942

Nie wyklucza się istnienia w terenie innych nie wykazanych na niniejszej mapie urządzeń podziemnych, które nie były zgłoszone do inwentaryzacji lub o których brak jest informacji w instytucjach branżowych.

STAROSTA POZNAŃSKI
Powiatowy Ośrodek Dokumentacji Geodezyjnej i Kartograficznej w Poznaniu

W obszarze oznaczonym linią.....potwierdzono w terenie aktualność treści mapy zasadniczej.
Dokumenty potwierdzające aktualność mapy przyjęto do zasobu w dniu 10.11.2006
i zaewidencjonowano pod nr 425-387/2006
Niniejsza mapa może służyć do celów projektowych.
Projektowane obiekty budowlane wymagające pozwolenia na budowę podlegają wytyczeniu i inwentaryzacji powykonawczej przez jednostki uprawnione do wykonywania prac geodezyjnych.
Poznań, dnia 10.11.2006
.....
(imię i nazwisko, podpis, stanowisko służbowe osoby upoważnionej)

LEGENDA:

- Projektowana nawierzchnia utwardzona -kostka betonowa
- Projektowana nawierzchnia poliuretanowa
- Zakres opracowania
- Wejście do budynku
- Istniejące budynki
- Ogrodzenie istniejące
- Ławka 2 x 0,5m
- Kosz na śmieci
- Kosz do koszykówki

Rzeczoznawca ds. Zabezpieczeń Przeciwpożarowych
mł. bryg. w st. sp. inż. Krzysztof Matuszczak
Upr. KGPSP nr 211/93
Zgodność projektu z wymaganiami ochrony przeciwpożarowej stwierdzam
z uwagami * bez uwag
Szczecin, dnia 15.11.06

Uzgodniono pod względem wymagań higienicznych i zdrowotnych bez zastrzeżeń, ~~z zastrzeżeniami~~

.....
inż. Krzysztof Matuszczak
Data 15.11.2006
RZECZOZNAWCA
dla sanitarno-higienicznych
w zakresie budownictwa przemysłowego i ogólnego
70-001 Szczecin, ul. Nasypowa 13, Tel. 82-92-28
podpis

MXL4 -architekci
BIAŁEK | MAKSYMIUK | SZPARADOWSKI
ul. MARIACKA 6-8 70-546 SZCZECIN
mxl4@architekci.pl TEL. 4864364

AUTORZY: arch. arch. BIAŁEK | MAKSYMIUK | SZPARADOWSKI

MXL

TEMAT: PROJEKT BOISKA WIELOFUNKCYJNEGO PRZY SPECJALNYM OŚRODKU SZKOLNO-WYCHOWAWCZYM W MOSINIE PRZY ULICY KOŚCIELNEJ 2

INWESTOR: STAROSTWO POWIATOWE W POZNANIU 60-509 POZNAŃ ul. Jackowskiego 18

BRANŻA: ARCHITEKTURA | FAZA: PB

PROJEKTOWAŁ: mgr inż. arch. TOMASZ MAKSYMIUK upr.bud nr 19/ZOIA/2005 | PODPIS:

OPRACOWAŁ: ŁUKASZ BOGDANOWICZ | PODPIS:

DZIAŁ PROJEKTU: ZAGOSPODAROWANIE TERENU

TYTUŁ RYSUNKU: ZAGOSPODAROWANIE TERENU

NR RYSUNKU:	SKALA:	DATA:
1	1 : 500	PAŹDZIERNIK 2006

PRAWA AUTORSKIE ZASTRZEŻONE

LEGENDA:

- Projektowana nawierzchnia utwardzona -kostka betonowa
- Projektowana nawierzchnia poliuretanowa
- Zakres opracowania
- Wejście do budynku
- Istniejące budynki
- Ogrodzenie istniejące
- Ławka 2 x 0,5m
- Kosz na śmieci
- Kosz do koszykówki

MXL4 -architekci
BIAŁEK | MAKSYMIUK | SZPARADOWSKI
ul.MARIACKA 6-8 70-546 SZCZECIN
mxl4@architekci.pl TEL. 4884364

AUTORZY: arch. arch. BIAŁEK | MAKSYMIUK | SZPARADOWSKI

TEMAT: PROJEKT BOISKA WIELOFUNKCYJNEGO PRZY SPECJALNYM OŚRODKU SZKOLNO-WYCHOWAWCZYM W MOSINIE PRZY ULICY KOŚCIELNEJ 2

INWESTOR: STAROSTWO POWIATOWE W POZNANIU 60-509 POZNAŃ ul. Jackowskiego 18

BRANŻA: ARCHITEKTURA | FAZA: PB

PROJEKTOWAŁ: mgr inż. arch. TOMASZ MAKSYMIUK upr.bud nr 19/ZOIA/2005 | PODPIS:

OPRACOWAŁ: ŁUKASZ BOGDANOWICZ | PODPIS:

CZĘŚĆ PROJEKTU: ZAGOSPODAROWANIE TERENU

TYTUŁ RYSUNKU: **ZAGOSPODAROWANIE TERENU**

NR RYSUNKU: **02** | SKALA: 1 : 200 | DATA: PAŹDZIERNIK 2006

PRAWA AUTORSKIE ZASTRZEŻONE

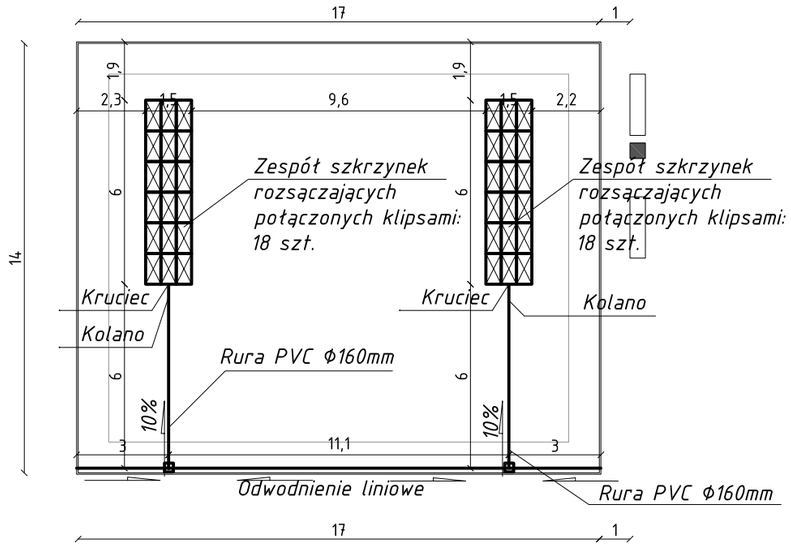

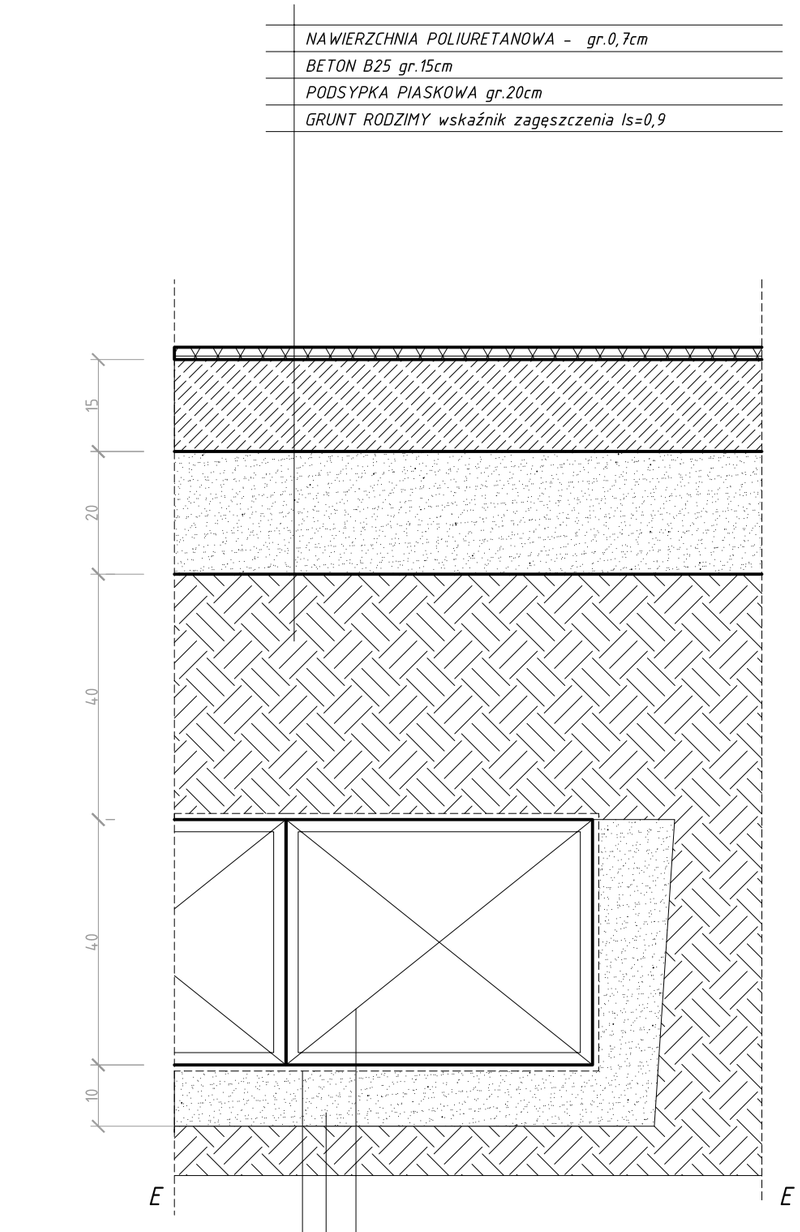

MXL4 -architekci
BIAŁEK | MAKSYMIUK | SZPARADOWSKI
ul.MARIACKA 6-8 70-546 SZCZECIN
mx4@architekci.pl TEL. 4884364

AUTORZY:
arch. arch.
BIAŁEK | MAKSYMIUK | SZPARADOWSKI

TEMAT:
PROJEKT BOISKA WIELOFUNKCYJNEGO PRZY SPECJALNYM OŚRODKU SZKOLNO-WYCHOWAWCZYM W MOSINIE PRZY ULICY KOŚCIELNEJ 2

INWESTOR:
STAROSTWO POWIATOWE W POZNANIU
60-509 POZNAŃ ul. Jackowskiego 18

BRANŻA: ARCHITEKTURA
FAZA: PB

PROJEKTOWAŁ: mgr inż. TOMASZ KUCIAK upr.ZAP/0012/PWOS/04
PODPIS:

OPRACOWAŁ: ŁUKASZ BOGDANOWICZ
PODPIS:

CZĘŚĆ PROJEKTU: ZAGOSPODAROWANIE TERENU

TYTUŁ RYSUNKU:
SCHEMAT ODWODNIENIA

NR RYSUNKU: 3
SKALA: 1 : 200
DATA: PAŹDZIERNIK 2006

PRAWA AUTORSKIE ZASTRZEŻONE

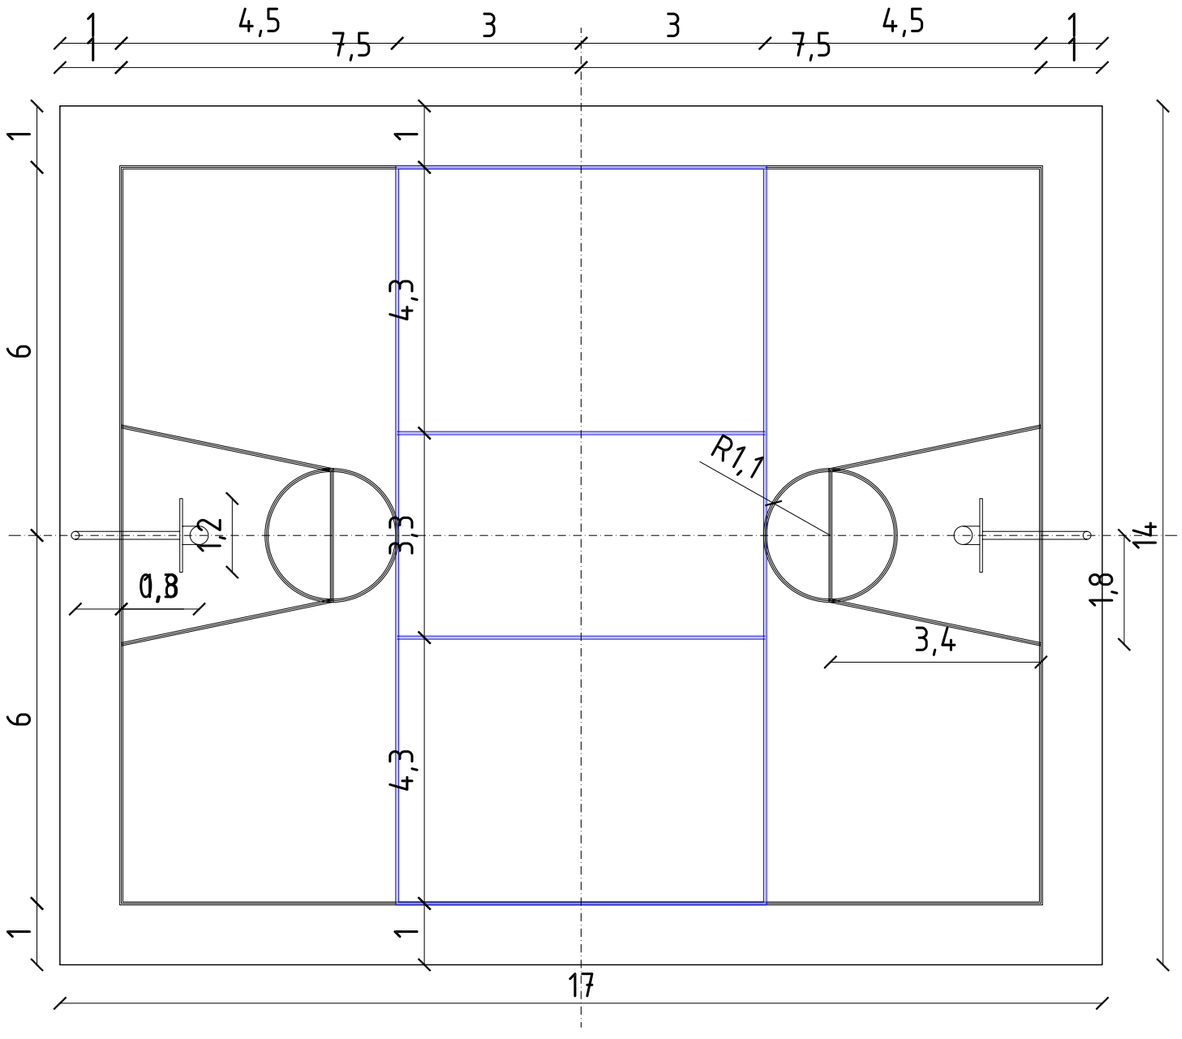

MXL4 -architekci
BIAŁEK | MAKSYMIUK | SZPARADOWSKI
ul. MARACKA 6-8 70-646 SZCZECIN
mxl4@architekci.pl TEL. 4864364

AUTOR(ZY): arch. arch. BIAŁEK | MAKSYMIUK | SZPARADOWSKI

TEMAT:
PROJEKT BOISKA WIELOFUNKCYJNEGO PRZY SPECJALNYM OŚRODKU SZKOLNO-WYCHOWAWCZYM W MOSINIE PRZY ULICY KOŚCIELNEJ 2

INWESTOR:
STAROSTWO POWIATOWE W POZNANIU
60-509 POZNAŃ ul. Jackowskiego 18

BRANŻA: ARCHITEKTURA
FAZA: PB
PROJEKTOWAŁ: mgr inż. arch. TOMASZ MAKSYMIUK upr.bud nr 19/ZOIA/2005
PODPIS:
OPRACOWAŁ: ŁUKASZ BOGDANOWICZ
PODPIS:
ZAKRES PROJEKTU: ZAGOSPODAROWANIE TERENU

TYTUŁ RYSUNKU:
PLAN SYTUACYJNY

NR RYSUNKU: **4**
SKALA: 1 : 100
DATA: PAŹDZIERNIK 2006

PIECZĄTKA AUTORSKA I PODPIS(Y):

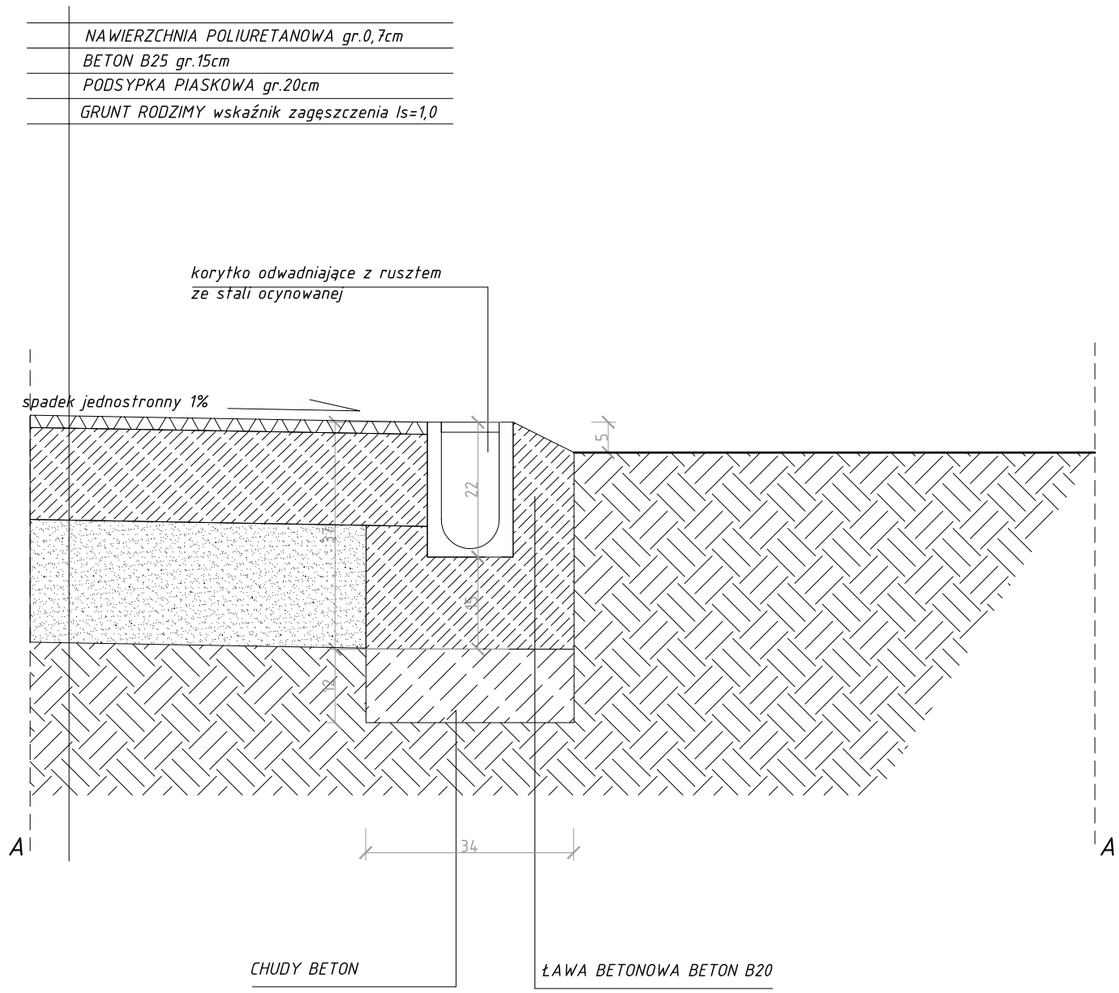

MXL4 -architekci
BIAŁEK | MAKSYMIUK | SZPARADOWSKI
ul.MARIACKA 6-8 70-646 SZCZECIN
mxl4@architekci.pl TEL. 4884364

AUTORZY
arch. arch.
BIAŁEK | MAKSYMIUK | SZPARADOWSKI

TEMAT
PROJEKT BOISKA WIELOFUNKCYJNEGO PRZY SPECJALNYM OŚRODKU SZKOLNO-WYCHOWAWCZYM W MOSINIE PRZY ULICY KOŚCIELNEJ 2

INWESTOR
STAROSTWO POWIATOWE W POZNANIU
60-509 POZNAŃ ul. Jackowskiego 18

BRANŻA: ARCHITEKTURA
FAZA: PB

PROJEKTOWAŁ: mgr inż. arch. TOMASZ MAKSYMIUK upr.bud nr 19/ZOIA/2005
PODPIS:

OPRACOWAŁ: ŁUKASZ BOGDANOWICZ
PODPIS:

CZĘŚĆ PROJEKTOWA: ZAGOSPODAROWANIE TERENU

TYTUŁ RYSUNKU
PRZEKRÓJ NAIERZCHNI A-A

NR RYSUNKU: **5**
SKALA: 1 : 10
DATA: PAŹDZIERNIK 2006

PIECZĄTKA AUTORSKIEGO PROJEKTANTA

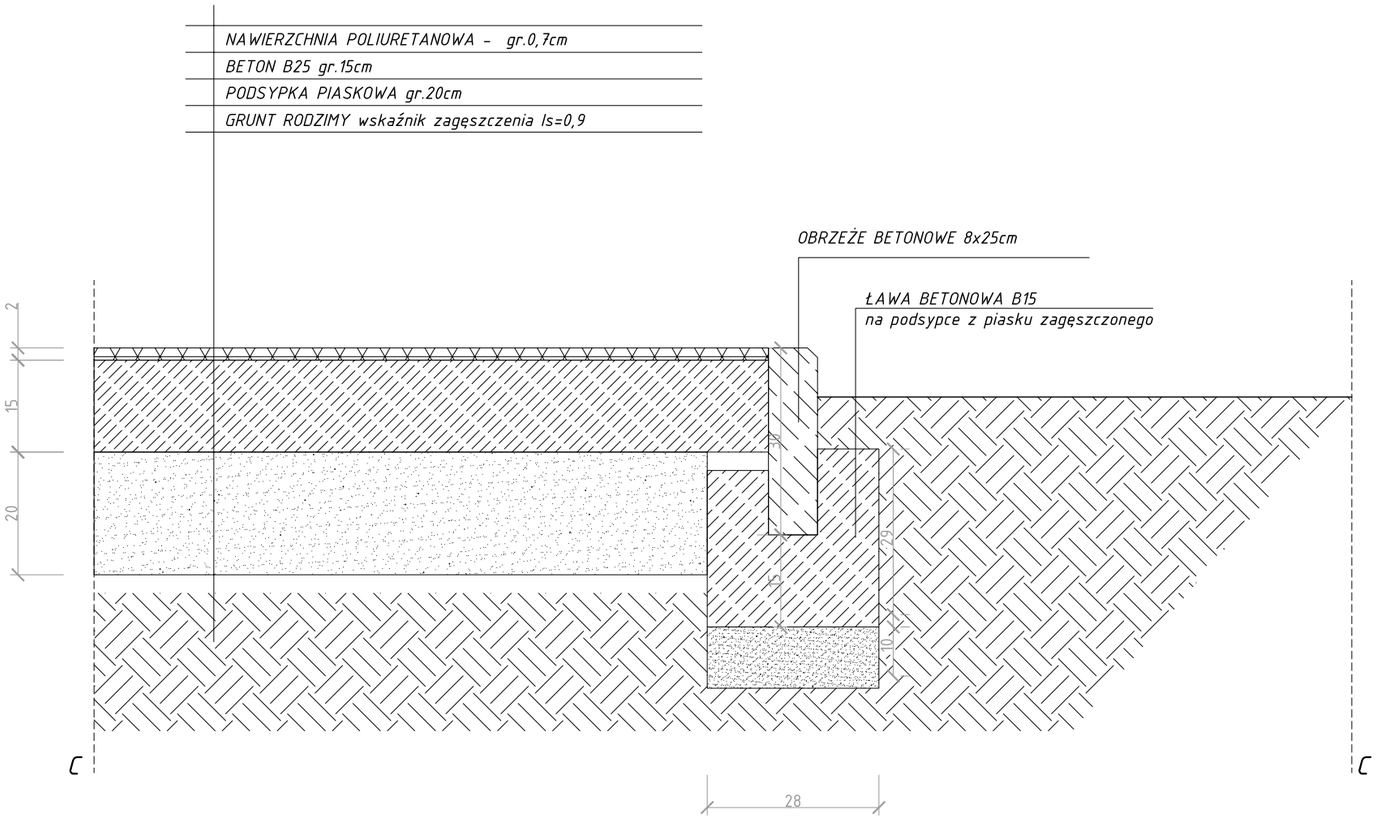

MXL4 -architekci
BIAŁEK | MAKSYMIUK | SZPARADOWSKI
ul.MARIACKA 6-8 70-546 SZCZECIN
mxl4@architekci.pl TEL. 4864364

AUTORZY
arch. arch.
BIAŁEK | MAKSYMIUK | SZPARADOWSKI

TEMAT
PROJEKT BOISKA WIELOFUNKCYJNEGO PRZY SPECJALNYM OŚRODKU SZKOLNO-WYCHOWAWCZYM W MOSINIE PRZY ULICY KOŚCIELNEJ 2

INWESTOR
STAROSTWO POWIATOWE W POZNANIU
60-509 POZNAŃ ul. Jackowskiego 18

BRANŻA: ARCHITEKTURA
FAZA: PB
PROJEKTOWAŁ: mgr inż. arch. TOMASZ MAKSYMIUK upr.bud nr 19/ZOIA/2005
PODPIS:
OPRACOWAŁ: ŁUKASZ BOGDANOWICZ
PODPIS:
CZĘŚĆ PROJEKTU: ZAGOSPODAROWANIE TERENU

TYTUŁ RYSUNKU:
PRZEKRÓJ NAWIERZCHNI C-C

NR RYSUNKU: 6
SKALA: 1 : 10
DATA: PAŹDZIERNIK 2006

PRAWA AUTORSKIE ZASTRZEŻONE

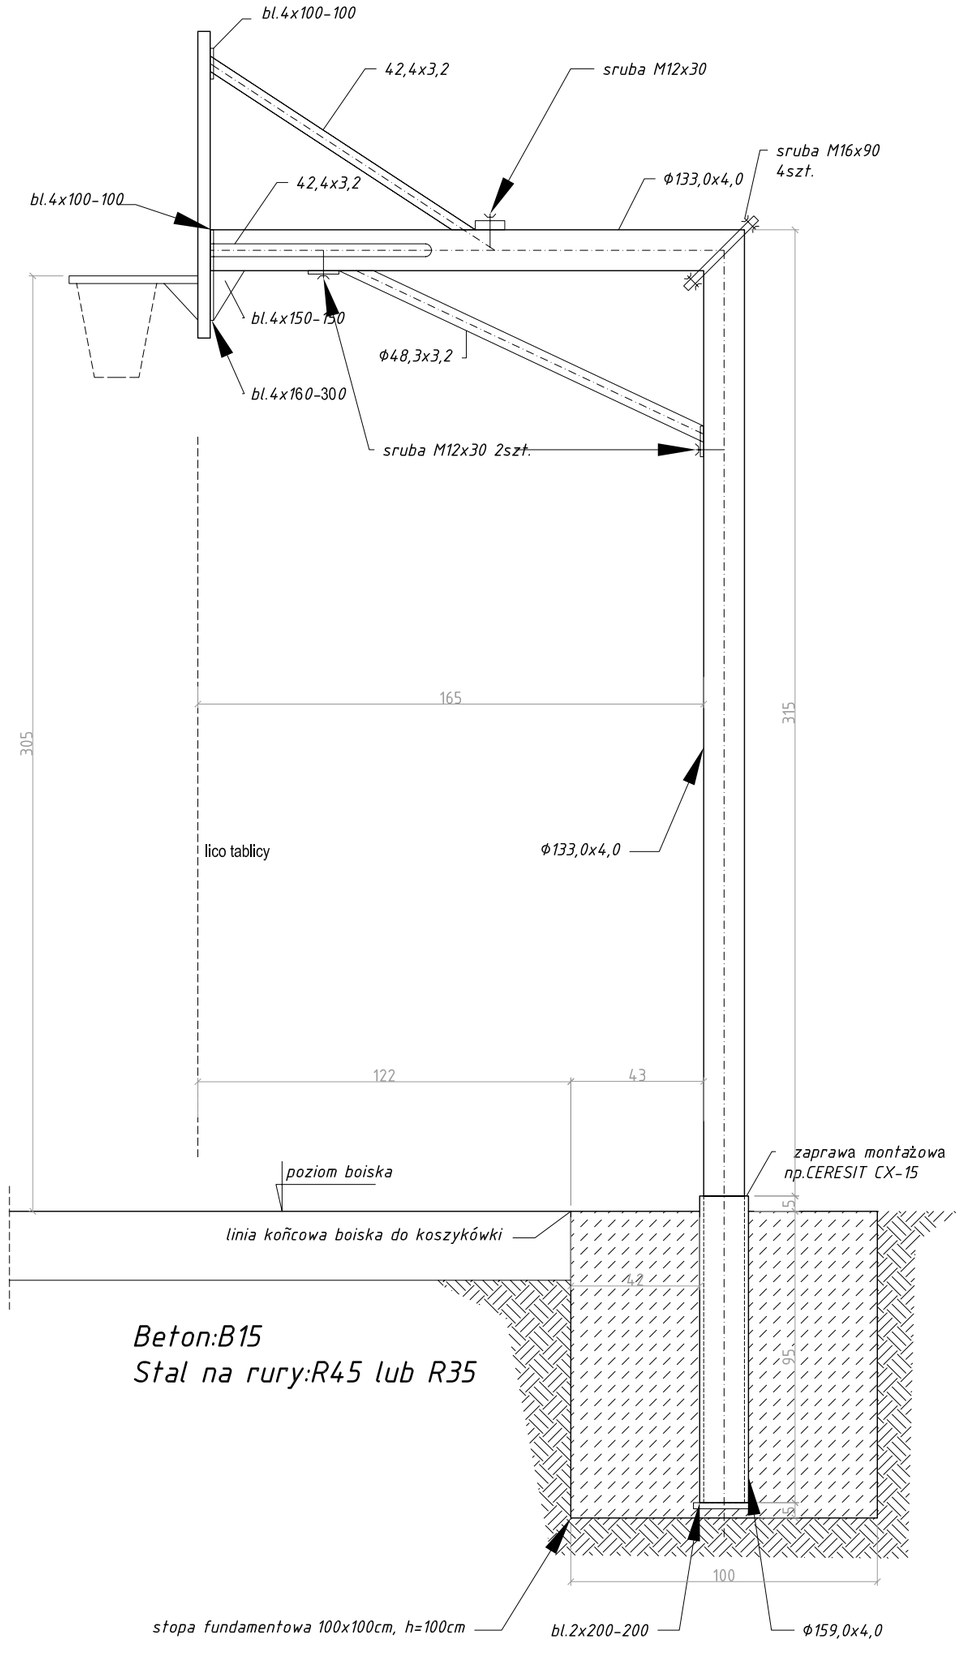

MXL4 -architekci
BIAŁEK | MAKSYMIUK | SZPARADOWSKI
ul. MARIACKA 6-8 70-546 SZCZECIN
mail@archiekci.pl TEL. 4884364

AUTORZY: arch. arch.
BIAŁEK | MAKSYMIUK | SZPARADOWSKI

TEMAT:
PROJEKT BOISKA WIELOFUNKCYJNEGO PRZY SPECJALNYM OŚRODKU SZKOLNO-WYCHOWAWCZYM W MOSINIE PRZY ULICY KOŚCIELNEJ 2

INWESTOR:
STAROSTWO POWIATOWE W POZNANIU
60-509 POZNAŃ ul. Jackowskiego 18

BRANŻA: ARCHITEKTURA
FAZA: PB

PROJEKTANT: mgr Inż. arch. TOMASZ MAKSYMIUK
upr.bud nr 19/ZOIA/2005
PODPIS:

OPRACOWAŁ: ŁUKASZ BOGDANOWICZ
PODPIS:

OBIEKT PROJEKTU: ZAGOSPODAROWANIE TERENU

TYTUŁ RYSUNKU:
KOSZ DO KOSZYKÓWKI

NR RYSUNKU: 7
SKALA: 1 : 20
DATA: PAŹDZIERNIK 2006

PRAWA AUTORSKIE ZASTRZEŻONE