


B — B

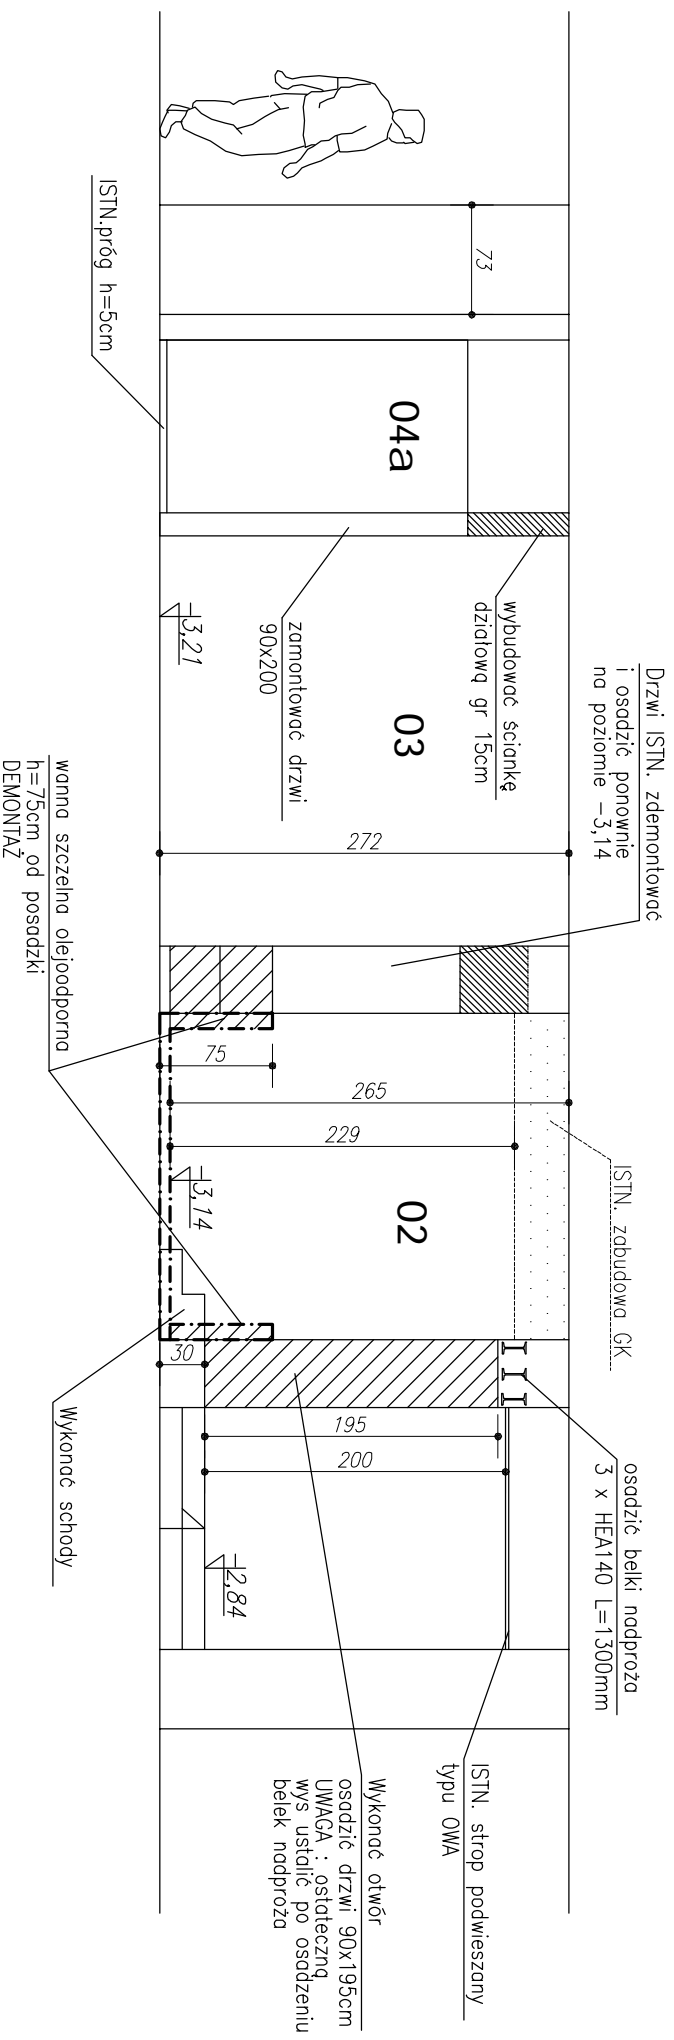

PIWNICA – POM. ISTNIEJĄCE

Nr	Pomieszczenie	Pow. (m ²)
01	Kotłownia	32,82
02	Magazyn oleju	23,17
03	Pom. techniczne	13,84
04	Magazynek	3,90
RAZEM		73,73

LEGENDA

- ściany istniejące
- ściany projektowane
- zabudowa z płyt GK
- ściany do rozbioru
- istn. fundamenty
- istn. wanna szczelna

USŁUGI PROJEKTOWE Wojciech Jankowiak		Branża: Budowlana		Faza: PW		Obiekt: Adaptacja pomieszczeń kotłowni olejowej na potrzeby węzła ciepłownego w siedzibie Starostwa Powiatowego	
62-070 Góleski, ul. Kwiatowa 8 tel. 512 074 744		Powiat Poznański ul. Jackowskiego 18 Poznań		12.2008		Poznań ul. Jackowskiego 18	
mgr inż. Waldemar Ryngwański		mgr inż. Wojciech Jankowiak		12.2008		12.2008	
mgr inż. Wojciech Jankowiak		mgr inż. Wojciech Jankowiak		12.2008		12.2008	
