




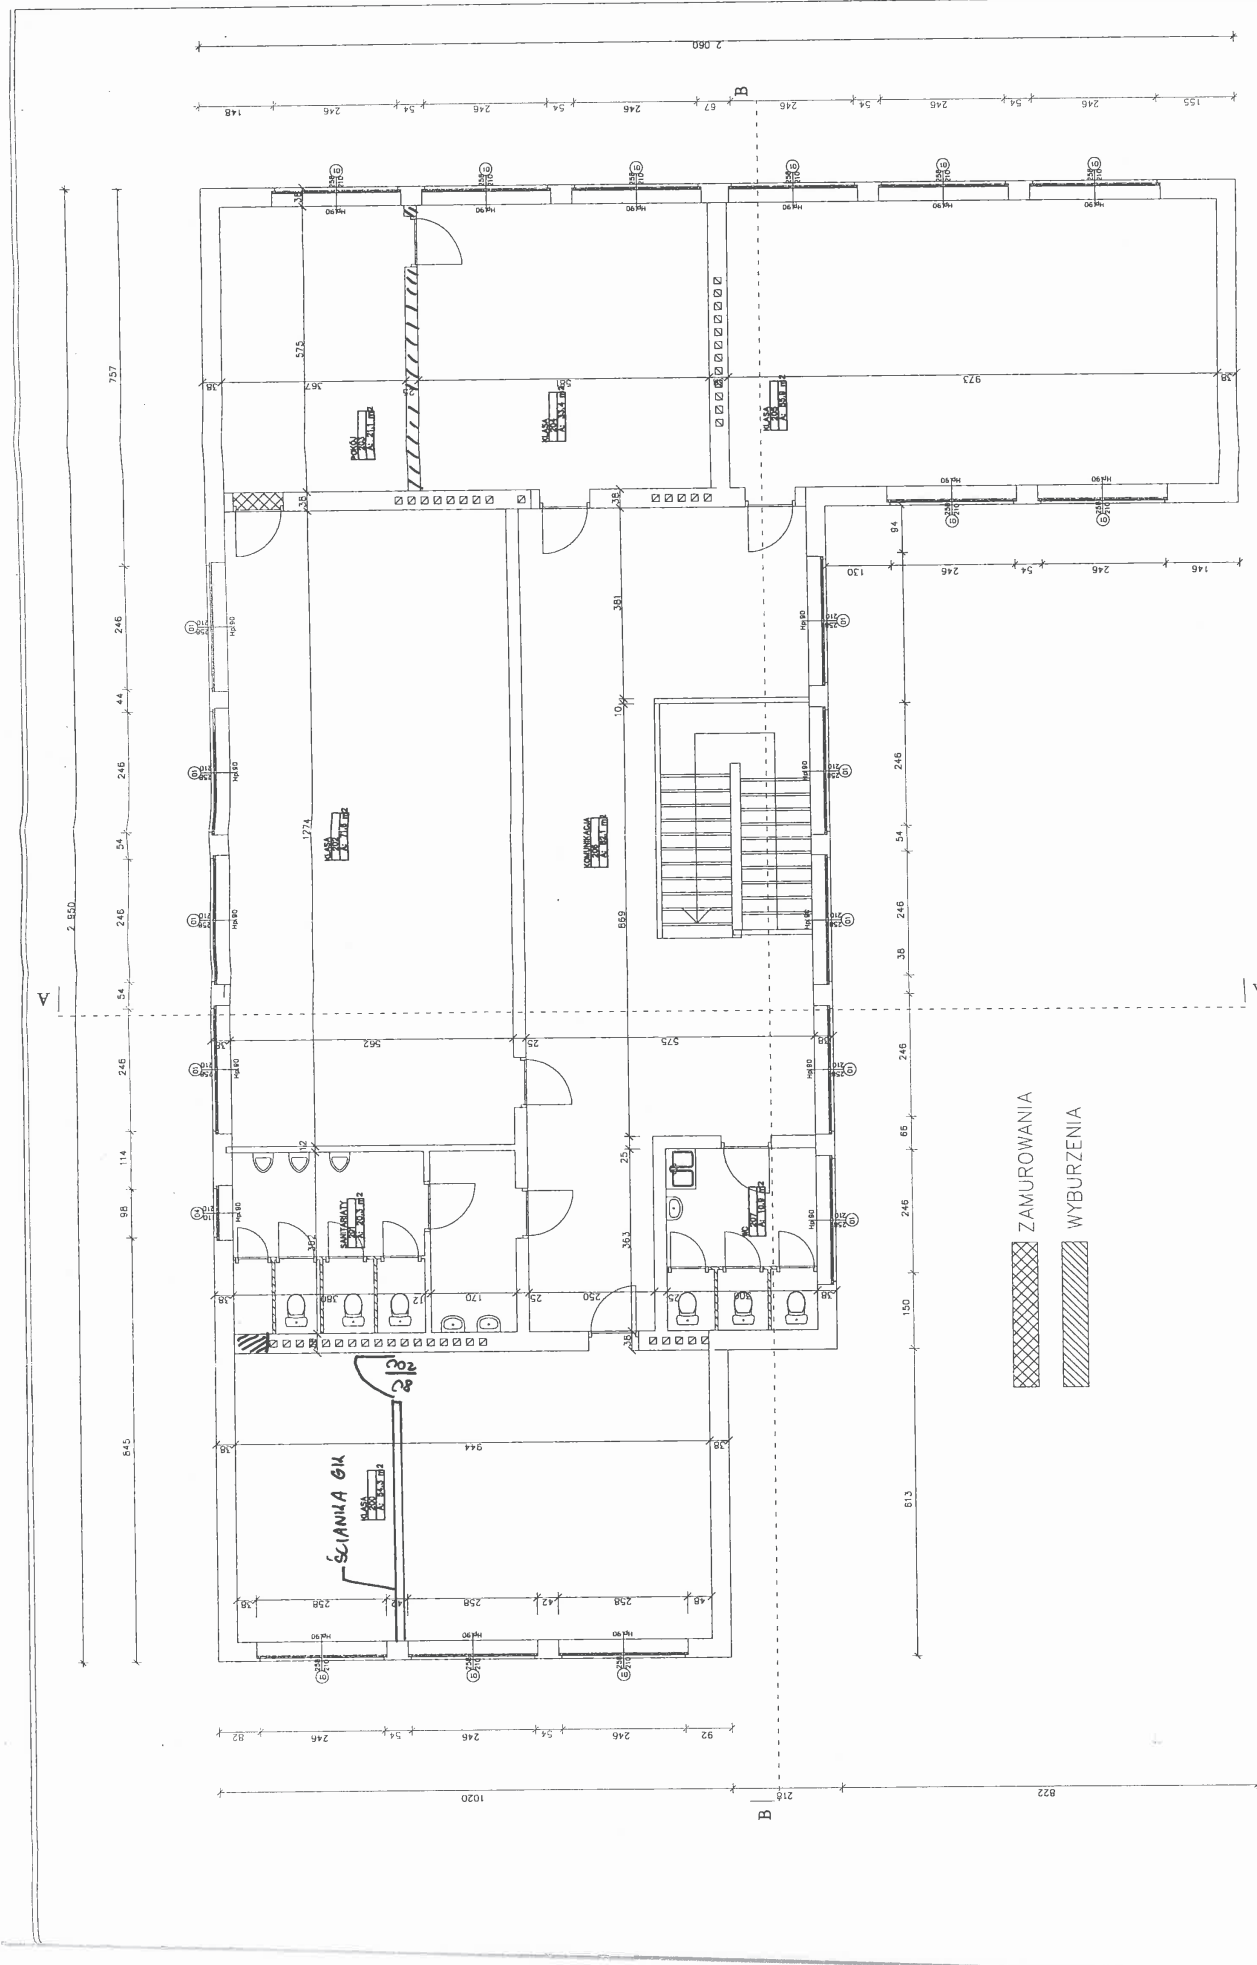

ZESPÓŁ PROJEKTOWY		architektura - projekt termomodernizacji	

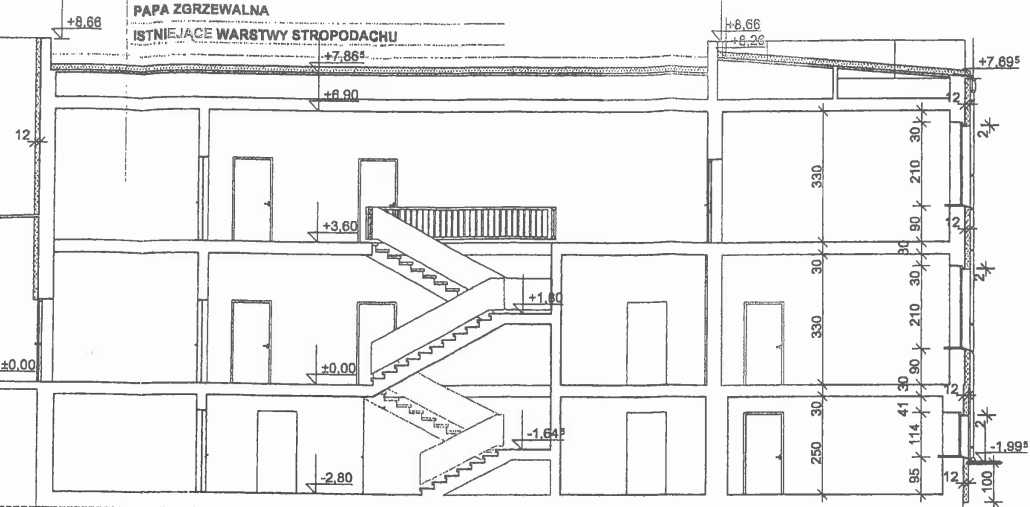

PAPA TERMO. WIERZCHNIEGO KRYCIA Z POSYPKA
PAPA TERMO. PODKLADOWA
STYROPIAN TWARDY 15 cm
PAPA ZGRZEWALNA
ISTNIEJĄCE WARSTWY STROPODACHU

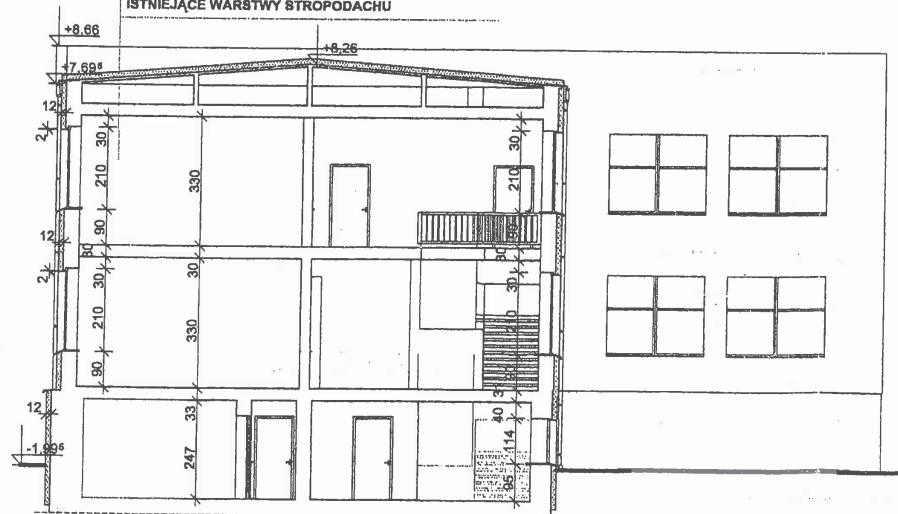

PRZEKRÓJ A-A

ZESPÓŁ PROJEKTOWY architektura - projekt termomodernizacji	
Temat:	Budynek dydaktyczny -