
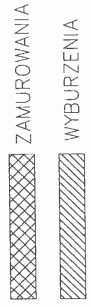




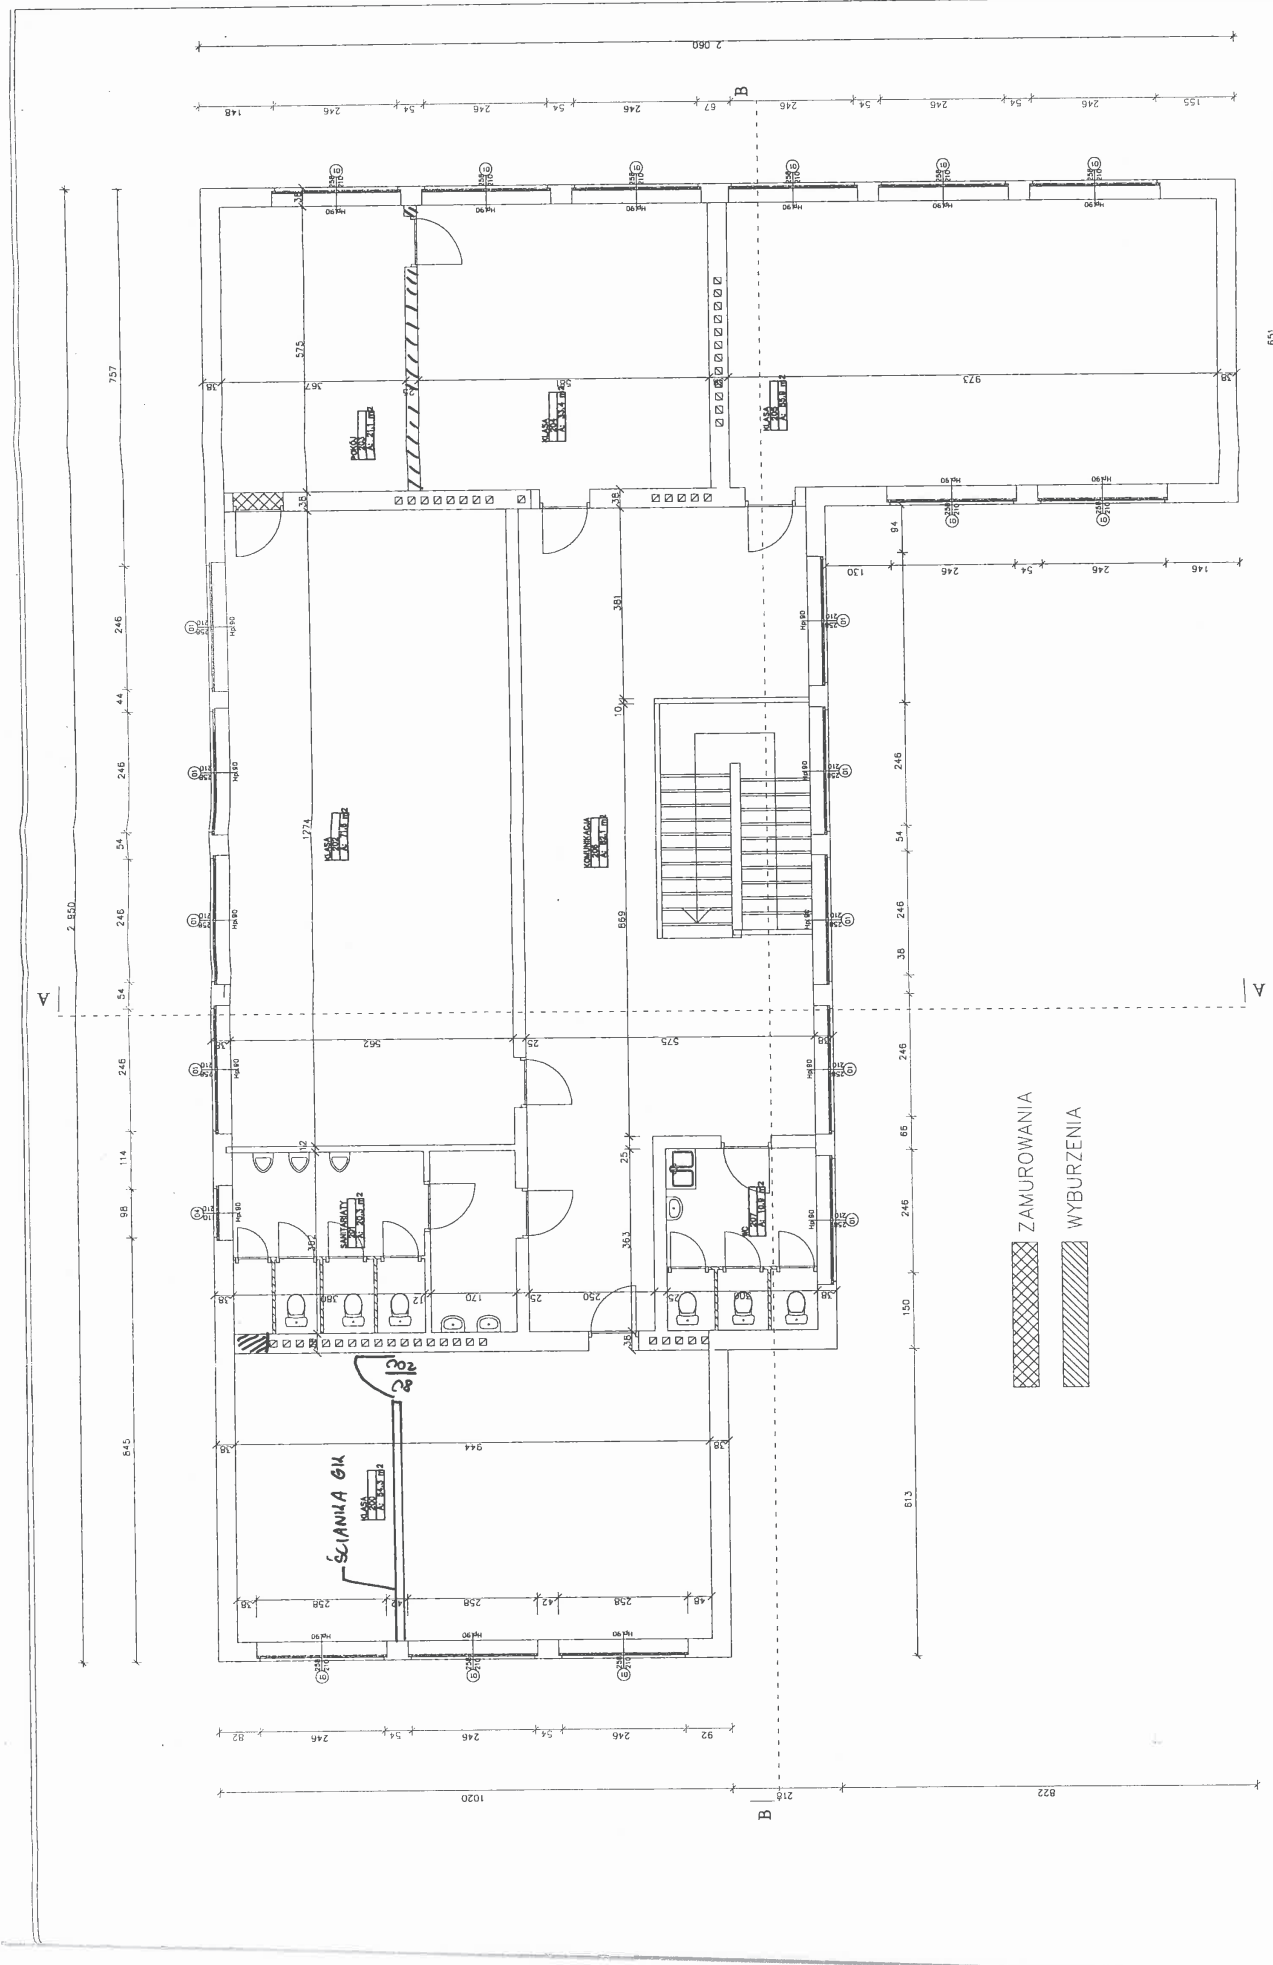

651		architekta - projekt termomodernizacji	
Architektura	04.2004	ZESPÓŁ PROJEKTOWY	61-327 Poznań ul. Kazimierza 22A
		mgr inż. arch.	nr. ust. (Poz. 183/PN/93)
		Tomasz Magdziak	
Kierownik	04.2004	mgr inż.	CEPROMNIK SORBITA z o.o.
Asystent		Wojciech	ul. Grunwaldzka 475
		Janianek	PLEWISKA K/POZNANIA
Skala	Obiekt	Projekt termomodernizacji budynku na terenie Zespołu Szkół Rolniczych	
1:100	z. budowlany		
	Temat	Budynek dydaktyczny - rzut piętra	
		Nr. rys.	3
		inż.	A

613		16885	
2.850		2.850	

