Mapa do celów projektowych
Skala 1 : 500

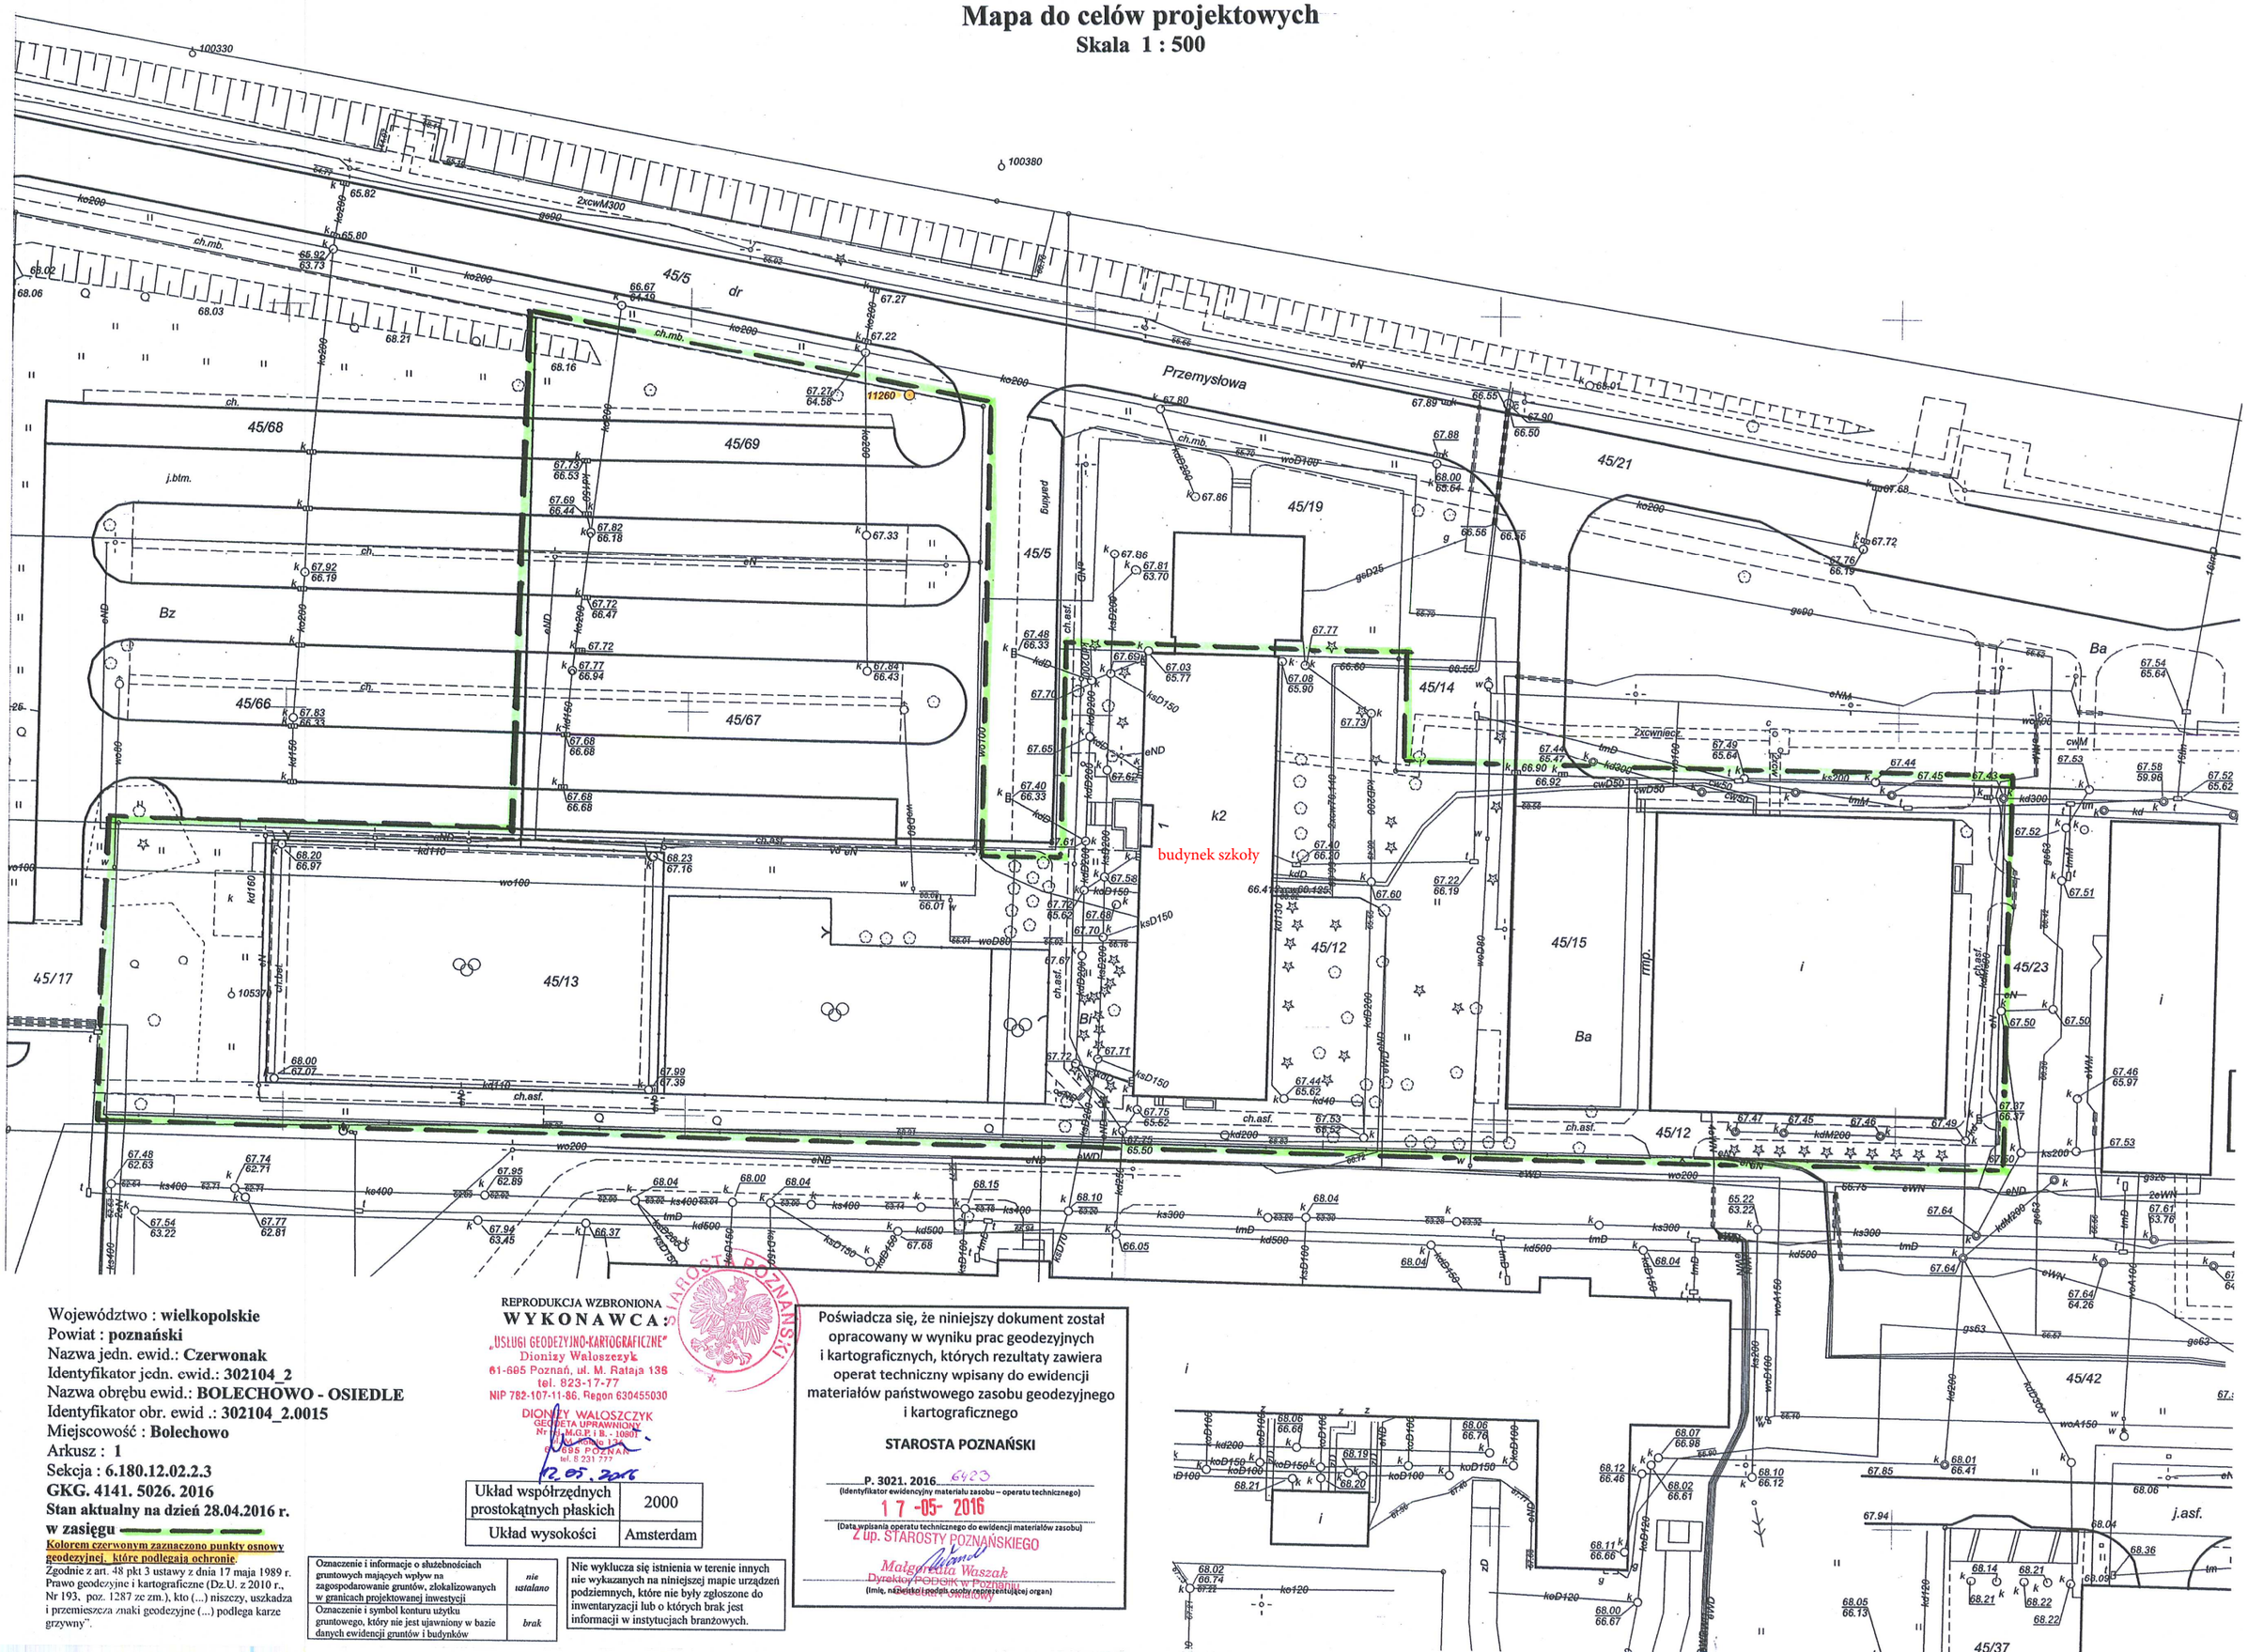

Województwo : **wielkopolskie**
Powiat : **poznański**
Nazwa jedn. ewid.: **Czerwonak**
Identyfikator jedn. ewid.: **302104_2**
Nazwa obrębu ewid.: **BOLECHOWO - OSIEDLE**
Identyfikator obr. ewid .: **302104_2.0015**
Miejscowość : **Bolechowo**
Arkusz : **1**
Sekcja : **6.180.12.02.2.3**
GKG. 4141. 5026. 2016
Stan aktualny na dzień 28.04.2016 r.
w zasięgu

Kolorem czerwonym zaznaczono punkty osnowy geodezyjnej, które podlegają ochronie.
Zgodnie z art. 48 pkt 3 ustawy z dnia 17 maja 1989 r. Prawo geodezyjne i kartograficzne (Dz.U. z 2010 r., Nr 193, poz. 1287 ze zm.), kto (...) niszczy, uszkadza i przemieszcza znaki geodezyjne (...) podlega karze grzywny".

REPRODUKCJA WZBRONIONA
WYKONAWCA:
„USŁUGI GEODEZYJNO-KARTOGRAFICZNE"
Dionizy Wałoszczyk
61-695 Poznań, ul. M. Rataja 136
tel. 823-17-77
NIP 782-107-11-86, Regon 630455030
DIONIZY WAŁOSZCZYK
GEODETA UPRAWNIONY
Nr ul. M.G.P. i B. - 10801
ul. M. Rataja 136
61-695 POZNAŃ
tel. 8 231 777
12.05.2016

Układ współrzędnych prostokątnych płaskich	2000
Układ wysokości	Amsterdam

Oznaczenie i informacje o służebnościach gruntowych mających wpływ na zagospodarowanie gruntów, zlokalizowanych w granicach projektowanej inwestycji	*nie ustalano*
Oznaczenie i symbol konturu użytku gruntowego, który nie jest ujawniony w bazie danych ewidencji gruntów i budynków	*brak*

Nie wyklucza się istnienia w terenie innych nie wykazanych na niniejszej mapie urządzeń podziemnych, które nie były zgłoszone do inwentaryzacji lub o których brak jest informacji w instytucjach branżowych.

Poświadcza się, że niniejszy dokument został opracowany w wyniku prac geodezyjnych i kartograficznych, których rezultaty zawiera operat techniczny wpisany do ewidencji materiałów państwowego zasobu geodezyjnego i kartograficznego

STAROSTA POZNAŃSKI

P. 3021. 2016. 6423
(Identyfikator ewidencyjny materiału zasobu – operatu technicznego)
17 -05- 2016
(Data wpisania operatu technicznego do ewidencji materiałów zasobu)
Z up. STAROSTY POZNAŃSKIEGO
Małgorzata Waszak
Dyrektor PODGiK w Poznaniu
(Imię, nazwisko i podpis osoby reprezentującej organ)