


Mapa do celów projektowych
Skala 1 : 500

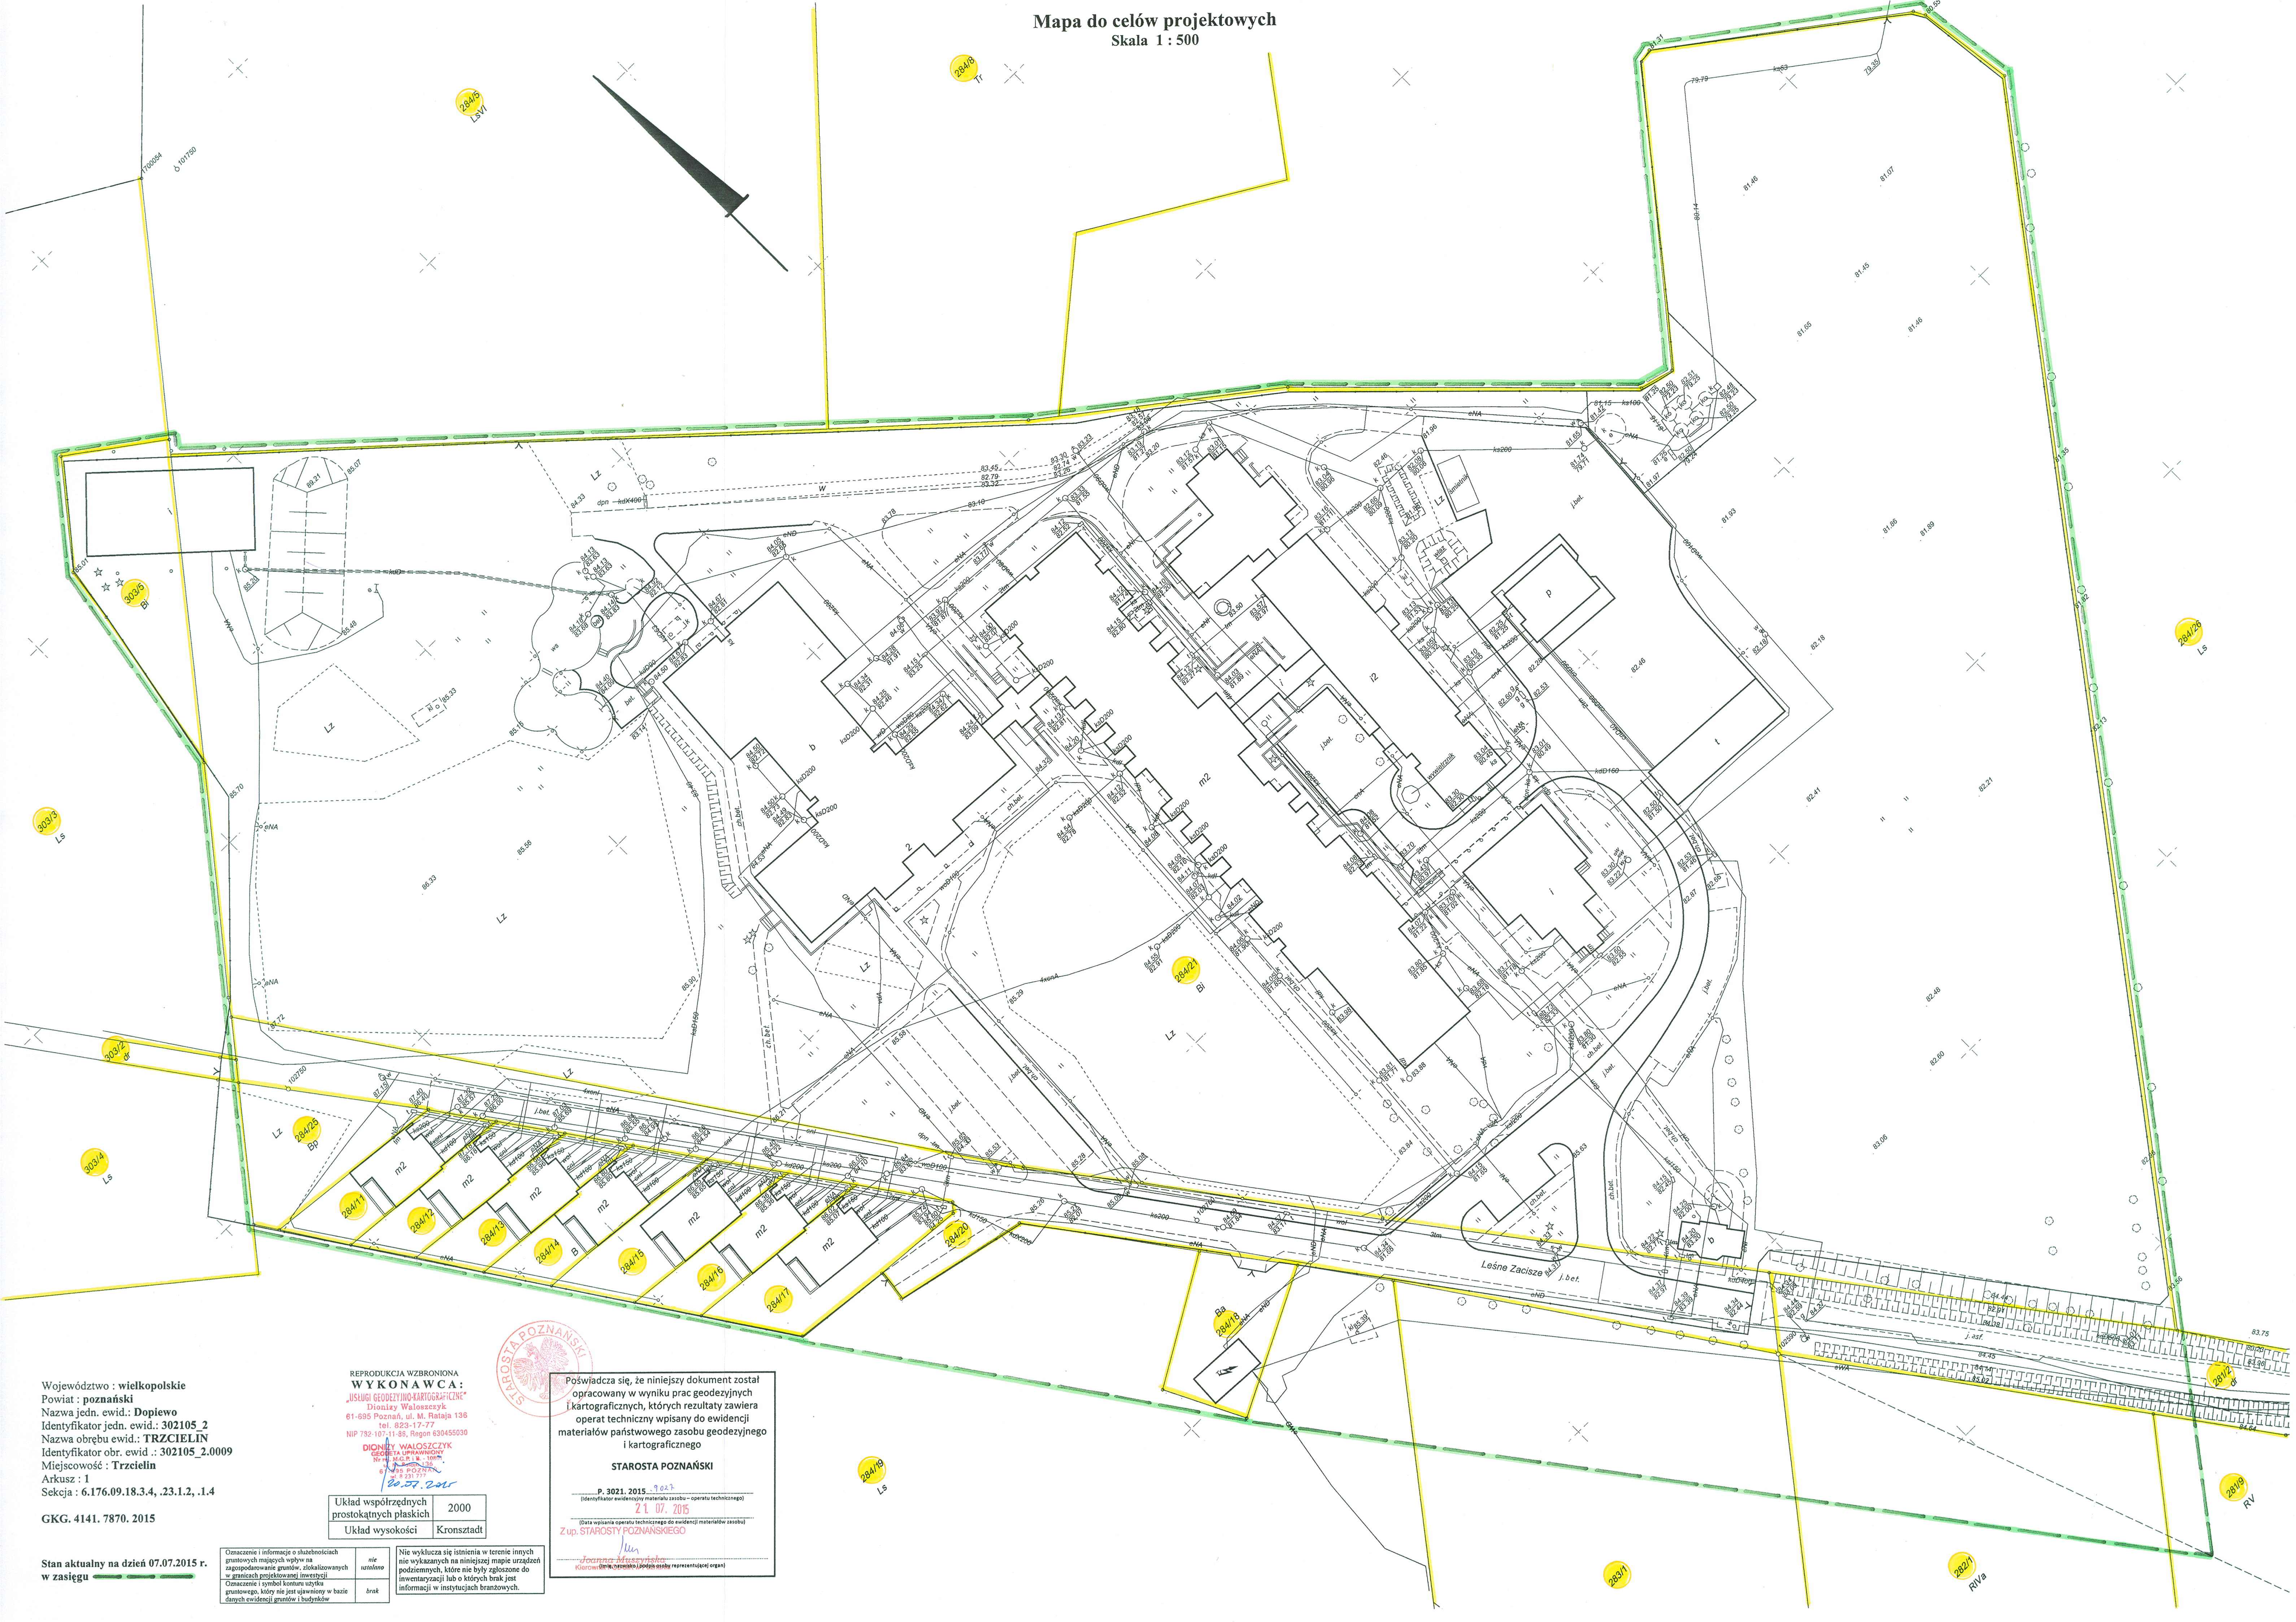

Województwo : wielkopolskie
Powiat : poznański
Nazwa jedn. ewid.: Dopiewo
Identyfikator jedn. ewid.: 302105_2
Nazwa obrębu ewid.: TRZCIELIN
Identyfikator obr. ewid.: 302105_2.0009
Miejscowość : Trzcielín
Arkusze : 1
Seksja : 6.176.09.18.3.4, 23.1.2, 1.4

GKG. 4141. 7870. 2015

Stan aktualny na dzień 07.07.2015 r.
w zasięgu

REPRODUKUCJA WZBRONIONA
WYKONAWCA:
"USŁUGI GEODEZYJNO-KARTOGRAFICZNE"
Dionizy Waloszczyk
61-695 Poznań, ul. M. Rataja 138
tel. 923-17-77
NIP 782-107-11-85, Regon 630455030

DIONIZY WALOSZCZYK
GEODEZA UPRAWNIENY
PRACOWNIK
61-695 POZNAŃ
20.07.2015

Układ współrzędnych prostokątnych płaskich	2000
Układ wysokości	Kronsztadt

Oznaczenie i informacje o służebnościach grunтовых mających wpływ na zagospodarowanie grunтов, zlokalizowanych w granicach projektowanej inwestycji	nle istnieje
Oznaczenie i symbol kontynuacji wydka grunтового, który nie jest ujawniony w bazie danych ewidencji grunтов i budynków	brak

Nie wyklucza się istnienia w terenie innych
nie wykazanych na niniejszej mapie urządzeń
podziemnych, które nie były zgłoszone do
inwentaryzacji lub o których brak jest
informacji w instytucjach branżowych.

Poświadczam, że niniejszy dokument został
opracowany w wyniku prac geodezyjnych
i kartograficznych, których rezultaty zawiera
operat techniczny wpisany do ewidencji
materiałów państwowego zasobu geodezyjnego
i kartograficznego

STAROSTA POZNAŃSKI

P. 3021. 2015_2.023

(Identyfikator ewidencji materiałów zasobu - operatu technicznego)

21.07.2015

(Data wpisania operatu technicznego do ewidencji materiałów zasobu)

Z up. STAROSTY POZNAŃSKIEGO

Jocurina Matuszewska
Kierownik (inż. geod. i kart.) podpis osoby reprezentującej organ