


- 1. DO PRZEŁOŻENIA NA ELEWACJI:
 - RURY SPUSTOWE
 - INSTALACJA ODGROMOWA
 - KAMERY
 - TABLICE INFORMACYJNE
 - NAWIETRZAKI PODOKIENNE
 - LAMPY OŚWIETLENIOWE NAD WEJŚCIAMI
 - APARATY KLIMATYZACYJNE

 Kancelaria Architektura ARCHITEKCI		Konstancja i Marcin Architekci Spółka z o.o. 61-638 Poznań ul. Krzywobłazów 8/11	
MIENISTWA :		TERMO-MODERNIZACJA DPS LUSKÓW	
TEMAT :		UL. ZASZCZĘ 2 CYNIA DOPROJEKTY DOMKI 4 POKOJOWE RZUTY I ELEWACJE	
Projektant:	arch. Piotr Kozka	upr. nr 152/87/Pw	
Projektant:	arch. Hanna Kurko	upr. nr 368/94/Pw	
Opracowanie:	arch. A. Mider		
Opracowanie:			
Suplement:	arch. K. Frąckowiak	upr. nr 81/14/Pw	
Skreślił / wykonał ARCHITEKTURA		Nr rysunku	Rysunki
Data/rok 08.09.09	Skala/rys. 1:100	Form Pw-B	28 A

 Kancelaria Architektura ARCHITEKCI		Konstancja i Katarzyna Architektural Spółka z o.o. 61-638 Poznań ul. Krynkiwskiego 8/11	
INWESTYCJA :		TERMO-MODERNIZACJA DPS LĘSKÓGO UL. ZACISZE 2 GMINA DOBROWO	
TEMAT :		DOMKI 3 POKOJOWE RZUTY I ELEWACJE	
Projektant:	arch. Piotr Kozak	upr. nr 152/87/Pw	
Projektant:	arch. Hanna Kurko	upr. nr 368/94/Pw	
Opracowanie:	arch. A. Mider		
Opracowanie:			
Supervizor:	arch. K. Frąckowska	upr. nr 114/85/Pw	
Wzrost / Wyższa		nr rysunku	Reakcja
ARCHITEKTURA			
Data, data	1:100	Faza	
08.06.09		PB-W	
		29	A

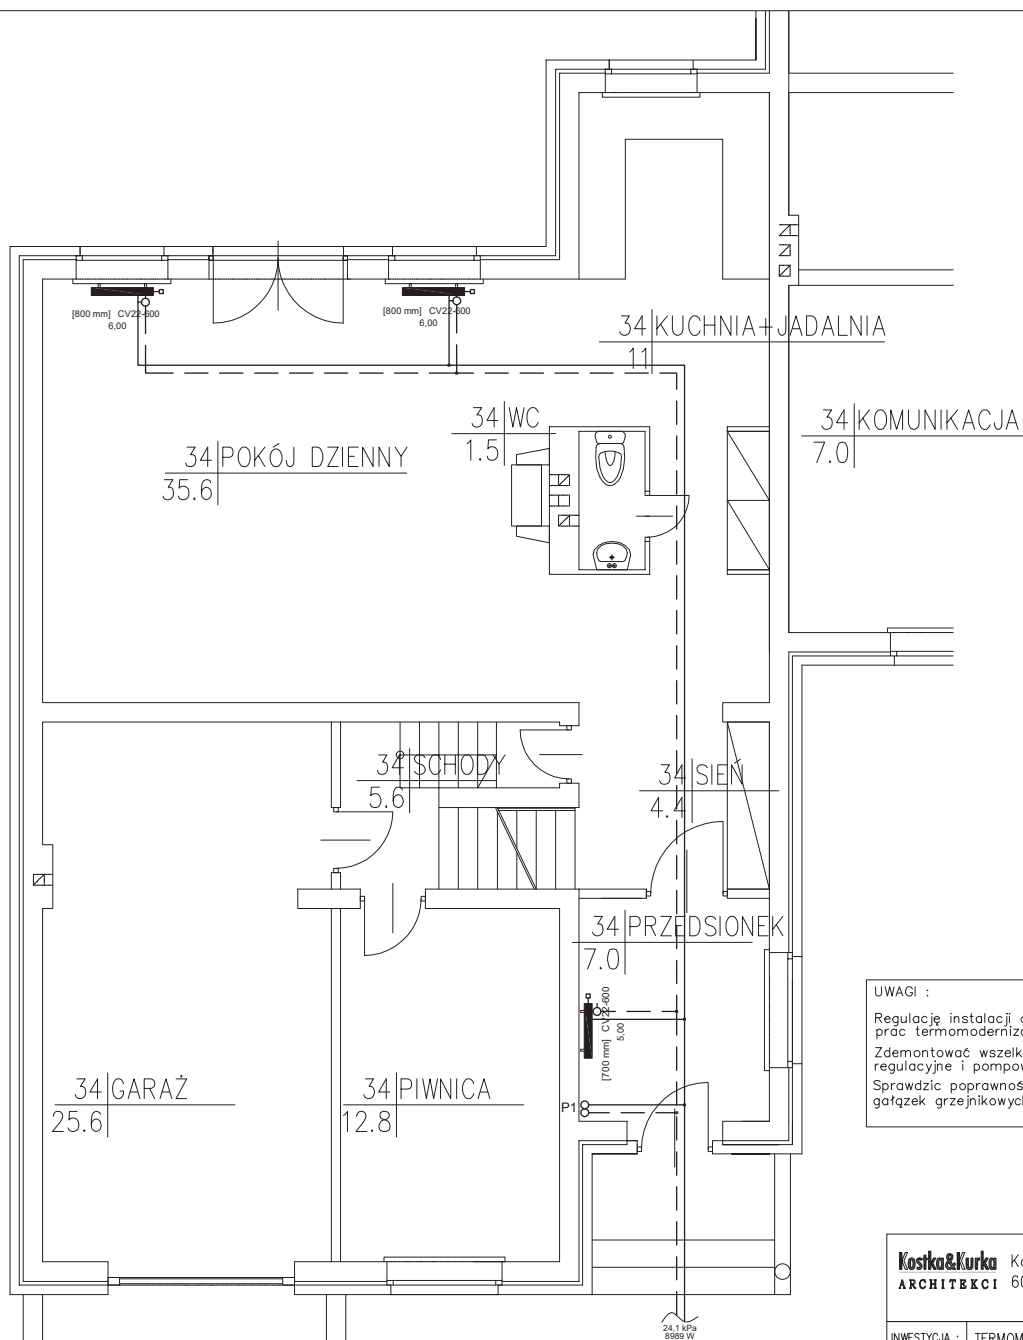

UWAGI :


Regulację instalacji c.o. przeprowadzić po wykonaniu prac termomodernizacyjnych budynku

Zdemontować wszelkie zbędne istniejące układy regulacyjne i pompy na instalacjach w budynkach

Sprawdzać poprawność podłączenia gątarek grzejnikowych do pionów

Koska&Kurka Koska & Kurka Architekci Spółka z o.o.
ARCHITEKCI 60-624 Poznań ul. Wojska Polskiego 45

INWESTYCJA :	TERMOMODERNIZACJA BUDYNKÓW DPS W LISÓWKACH		
TEMAT :	REGULACJA INSTALACJI C.O. DOMEK 4-POKOJOWY NR 1 – PARTER		
Projektował:	W. Jankowiak	WKP/0278/PWOS/04	
Opracował:	Sz. Czarkowski		
Sprawił:	T. Rostecki	7131/64/P/2002	
Brano / Drg. Class	SANITARNA		Nr rysunku
Date/data	08.2009	Skala/Scale	1:50
Faza	PW		
			14_CO
			A

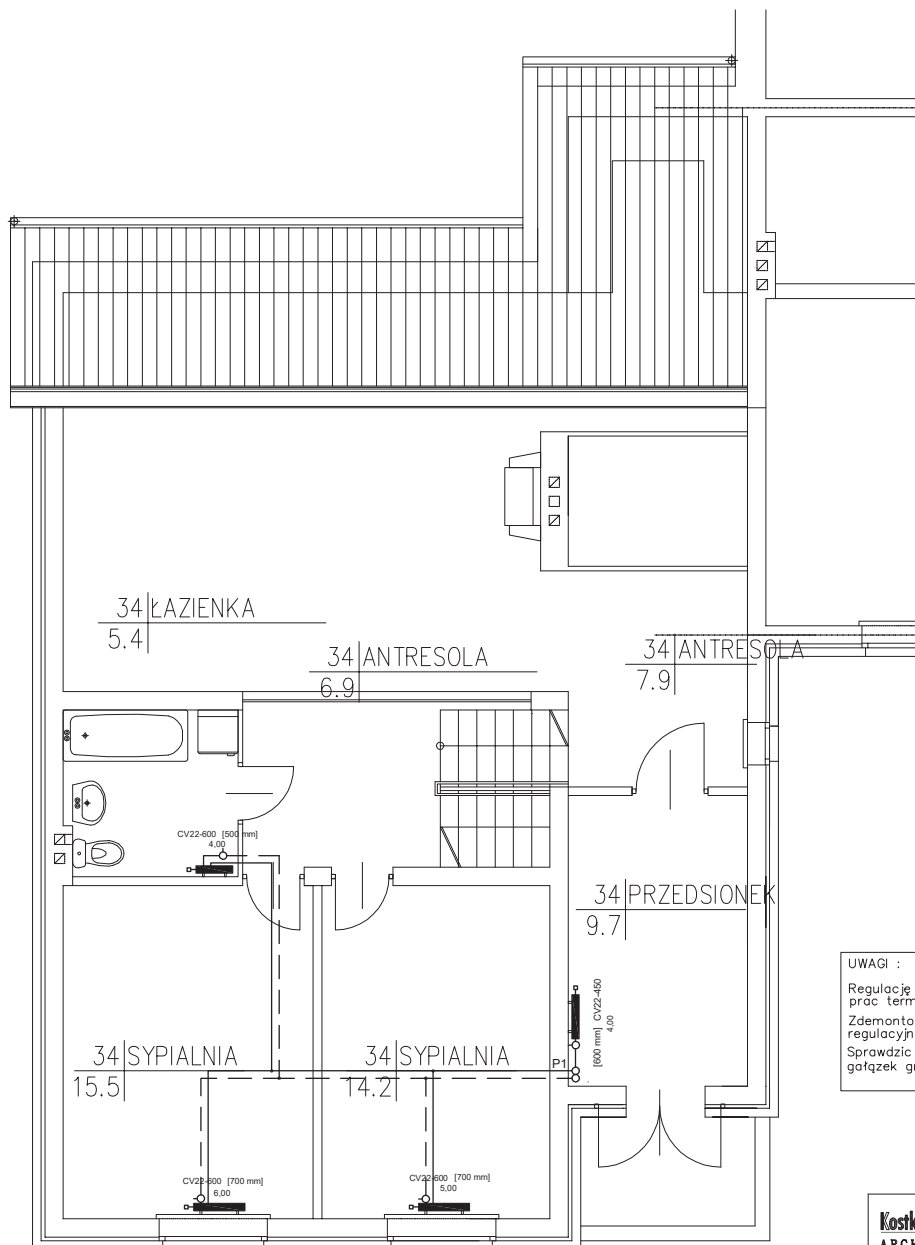

UWAGI :


Regulację instalacji c.o. przeprowadzić po wykonaniu prac termomodernizacyjnych budynku

Zdemontować wszelkie zbędne istniejące układy regulacyjne i pompowe na instalacjach w budynkach

Sprawdzić poprawność podłączenia gałązek grzejnikowych do pionów

Kostka&Kurka Kostka & Kurka Architekci Spółka z o.o.
ARCHITEKCI 60-624 Poznań ul. Wojska Polskiego 45

INWESTYCJA :	TERMOMODERNIZACJA BUDYNKÓW DPS W LISÓWKACH		
TEMAT :	REGULACJA INSTALACJI C.O. DOMEK 4-POKOJOWY NR 1 – PIĘTRO		
Projektował:	W. Jankowiak	WKP/0278/PWOS/04	
Projektował:			
Opracował:	Sz. Czarkowski		
Opracował:			
Sprawdził:	T. Rostecki	7131/64/P/2002	
Branża / Drg.Class SANITARNA		Nr rysunku	Rewizja
Date/data 08.2009	Skala/Scale 1:50	Faza PW	15_CO A

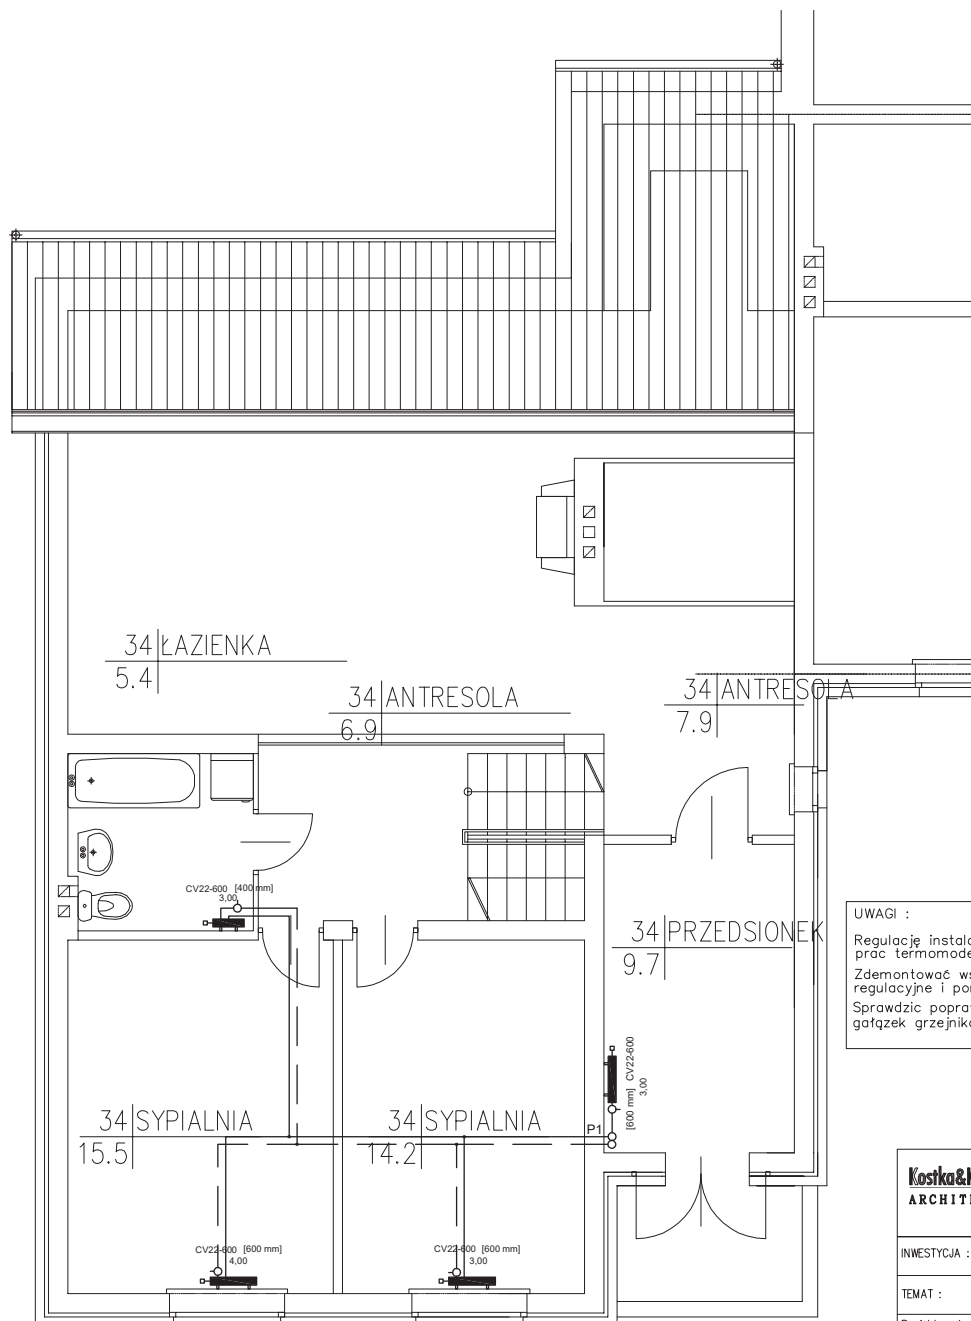


UWAGI :


Regulację instalacji c.o. przeprowadzić po wykonaniu prac termomodernizacyjnych budynku

Zdemontować wszelkie zbędne istniejące układy regulacyjne i pompowe na instalacjach w budynkach

Sprawdzić poprawność podłączenia gątżek grzejnikowych do pionów

Kostka&Kurka Kostka & Kurka Architekci Spółka z o.o. ARCHITEKCI 60-624 Poznań ul. Wojska Polskiego 45			
INWESTYCJA :	TERMOMODERNIZACJA BUDYNKÓW DPS W LISÓWKACH		
TEMAT :	REGULACJA INSTALACJI C.O. DOMEK 4-POKOJOWY NR 2 – PIĘTRO		
Projektował:	W. Jankowiak	WKP/0278/PWOS/04	
Projektował:			
Opracował:	Sz. Czarkowski		
Opracował:			
Sprawdził:	T. Rostecki	7131/64/P/2002	
Branża / Drg.Główna SANITARNA		Nr rysunku	Revizja
Date/data 08.2009	Skala/Scale 1:50	Faza PW	17_CO A

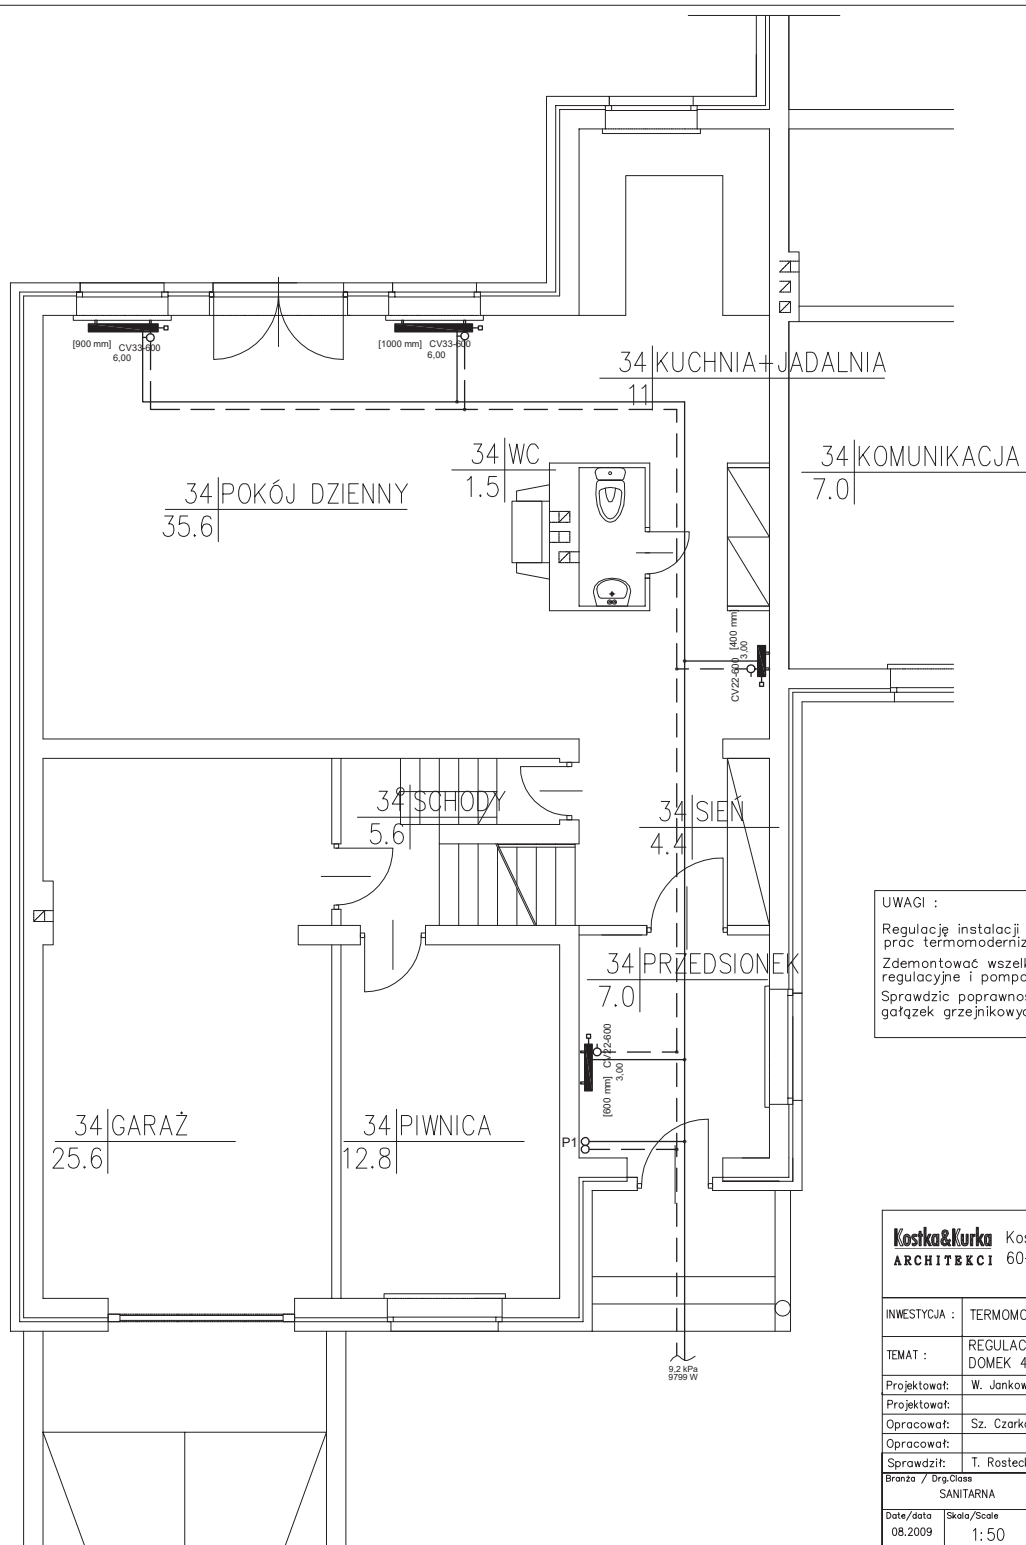

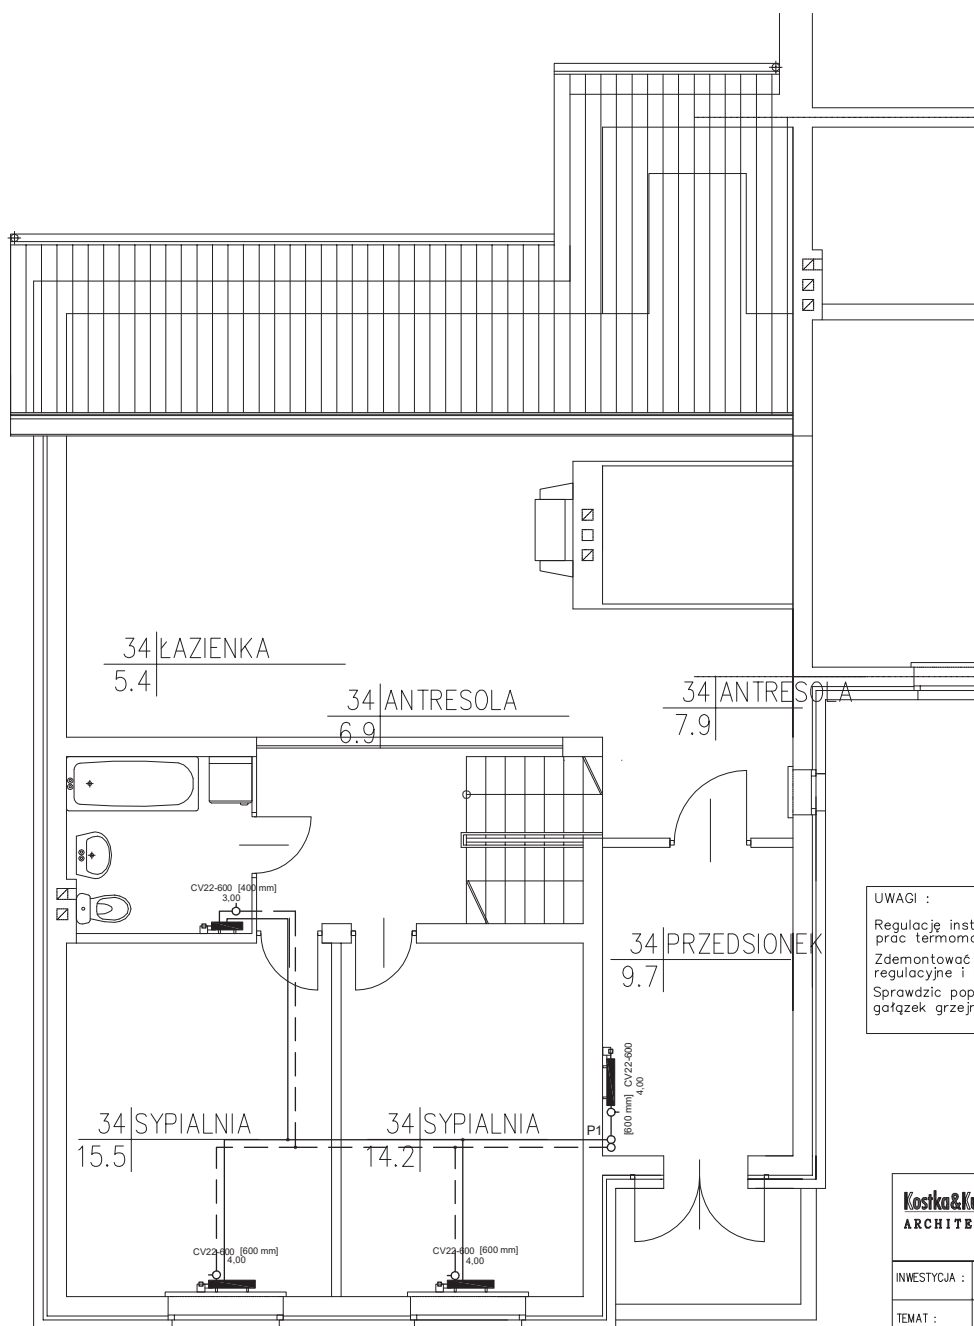


UWAGI :

Regulację instalacji c.o. przeprowadzić po wykonaniu prac termomodernizacyjnych budynku
Zdemontować wszelkie zbędne istniejące układy regulacyjne i pompowe na instalacjach w budynkach
Sprawdzić poprawność podłączenia gałęzi grzejnikowych do pionów


Kostka & Kurka Kostka & Kurka Architekci Spółka z o.o.
ARCHITEKCI 60-624 Poznań ul. Wojska Polskiego 45

INWESTYCJA :	TERMOMODERNIZACJA BUDYNKÓW DPS W LISÓWKACH		
TEMAT :	REGULACJA INSTALACJI C.O. DOMEK 4-POKOJOWY NR 3 – PIĘTRO		
Projektował:	W. Jankowiak	WKP/0278/PWOS/04	
Projektował:			
Opracował:	Sz. Czarkowski		
Opracował:			
Sprawdził:	T. Rostecki	7131/64/P/2002	
Branża / Drg.Class SANITARNA		Nr rysunku	Rewizja
Date/data 08.2009	Skala/Scale 1:50	Faza PW	19_CO A

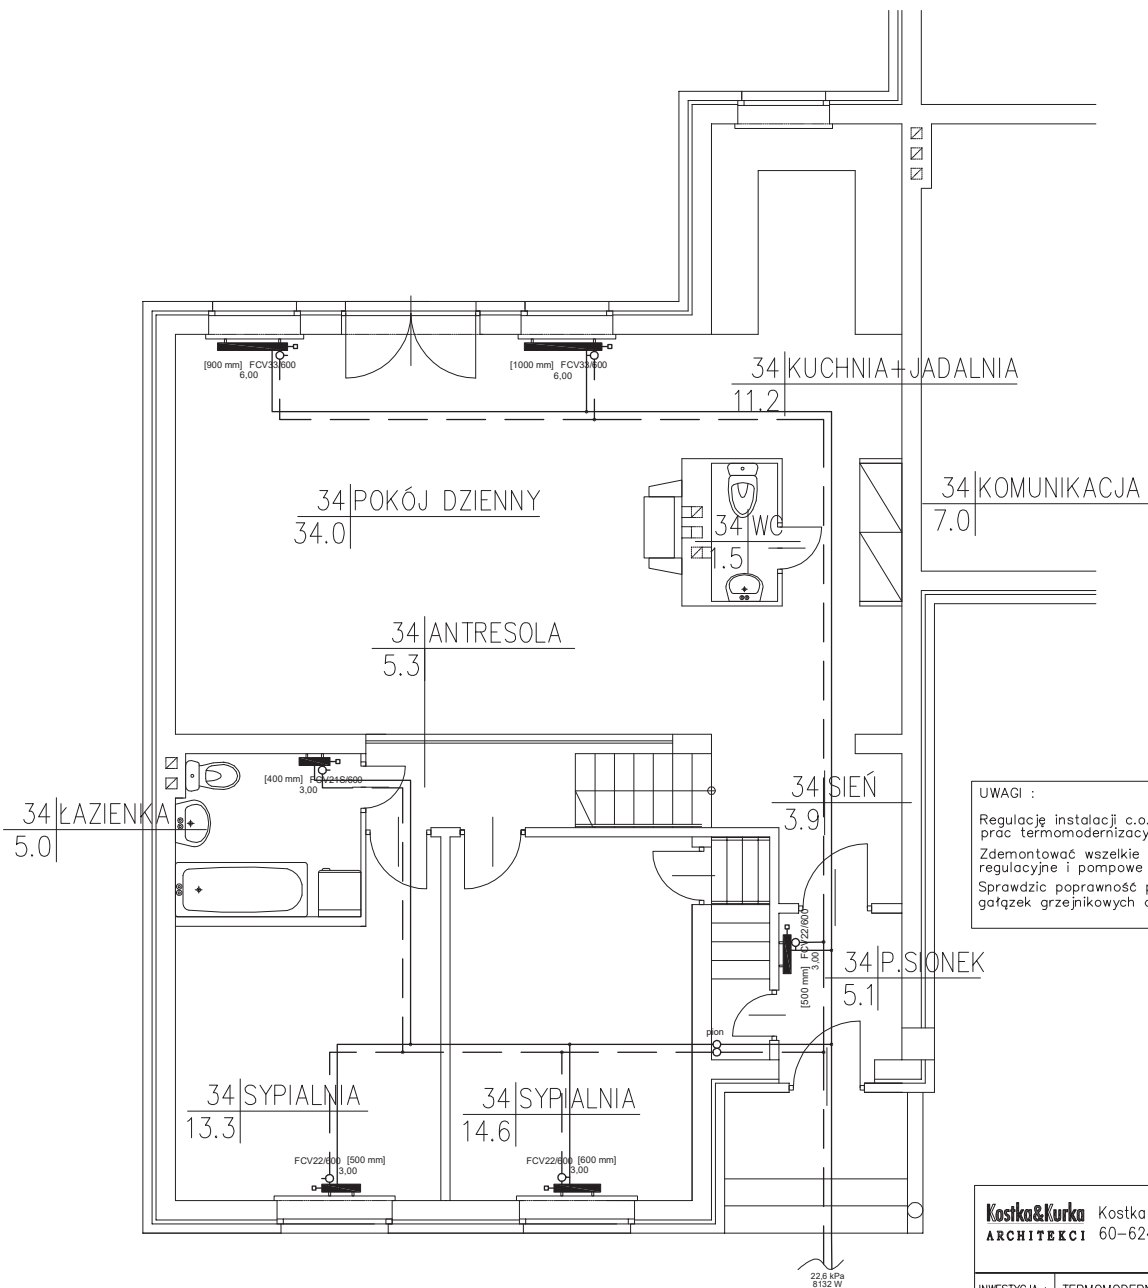

Kostka&Kurka Kostka & Kurka Architekci Spółka z o.o.
ARCHITEKCI 60-624 Poznań ul. Wojska Polskiego 45

INWESTYCJA :	TERMOMODERNIZACJA BUDYNKÓW DPS W LISÓWKACH		
TEMAT :	REGULACJA INSTALACJI C.O. DOMEK 3-POKOJOWY NR4		
Projektował:	W. Jankowiak	WKP/0278/PWOS/04	
Projektował:			
Opracował:	Sz. Czarkowski		
Opracował:			
Sprawdził:	T. Rostecki	7131/64/P/2002	
Branża / Drg.Class SANITARNIA		Nr rysunku	20_CO
Date/data 08.2009	Skala/Scale 1: 50	Faza PW	Revizja A

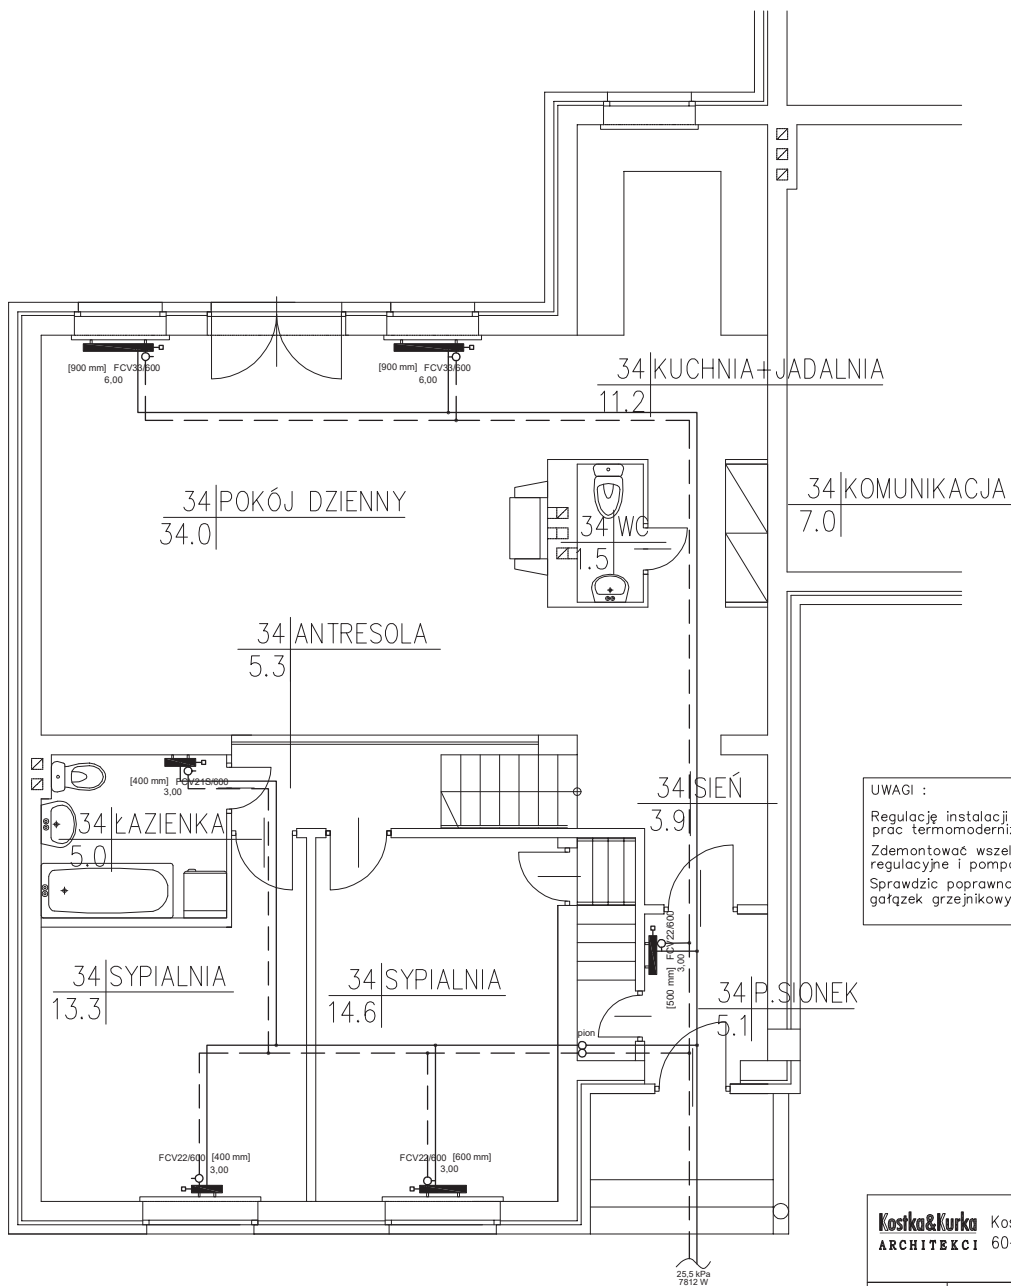


UWAGI :

Regulację instalacji c.o. przeprowadzić po wykonaniu prac termomodernizacyjnych budynku
Zdemontować wszelkie zbędne istniejące układy regulacyjne i pompowe na instalacjach w budynkach
Sprawdzić poprawność podłączenia gałęzi grzejnikowych do pionów

Koska&Kurka Koska & Kurka Architekci Spółka z o.o.
ARCHITEKCI 60-624 Poznań ul. Wojska Polskiego 45

INWESTYCJA :	TERMOMODERNIZACJA BUDYNKÓW DPS W LISÓWKACH		
TEMAT :	REGULACJA INSTALACJI C.O. DOMEK 3-POKOJOWY NR5		
Projektował:	W. Jankowiak	WKP/0278/PWOS/04	
Opracował:	Sz. Czarkowski		
Sprawił:	T. Rostecki	7131/64/P/2002	
Brzoza / Drg.Glass	SANITARNA		Nr rysunku
Date/data	Skala/Scale	Faza	21_CO
08.2009	1:50	PW	A

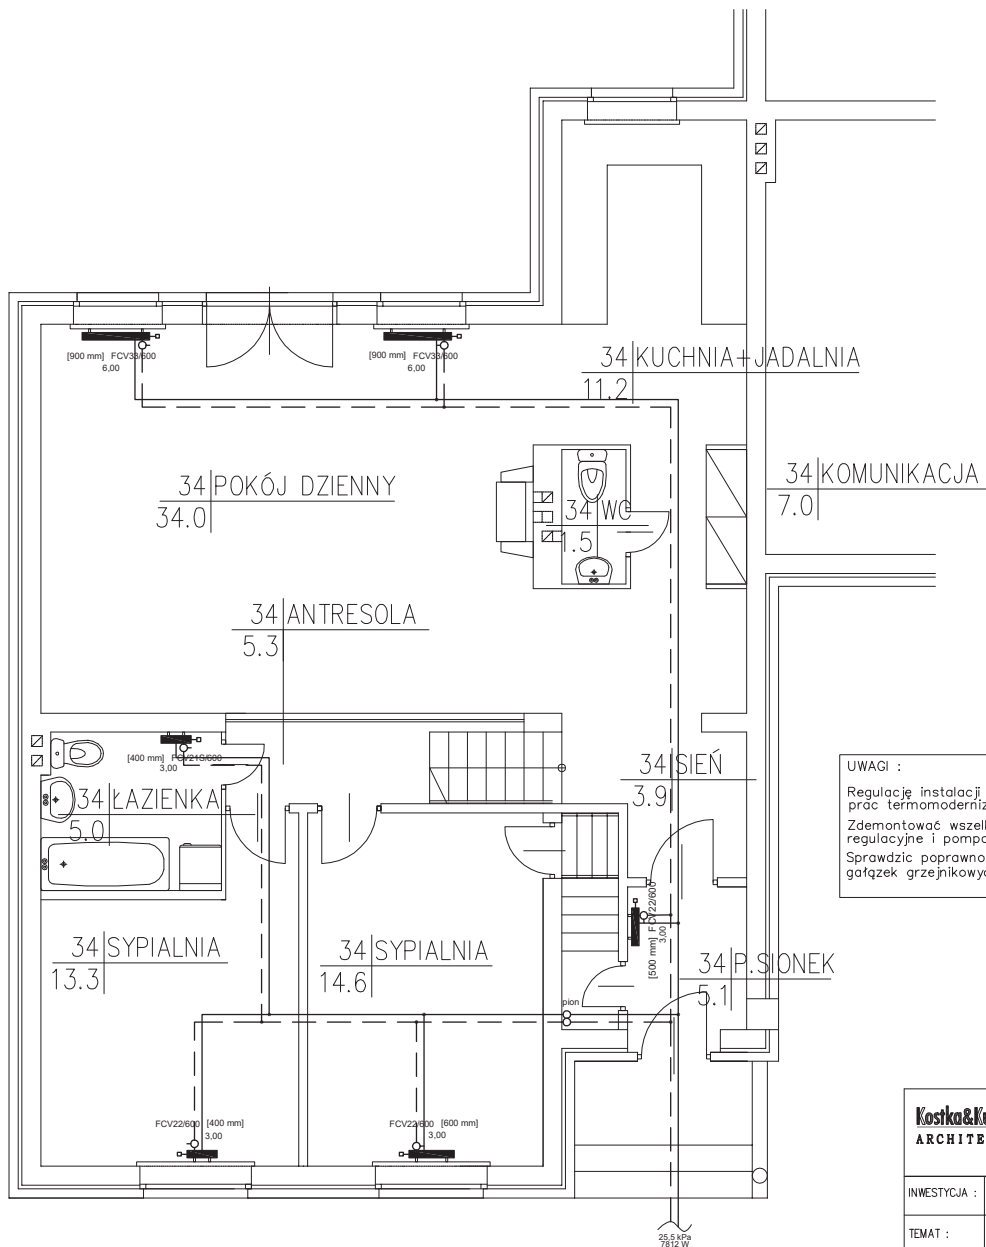


UWAGI :

Regulację instalacji c.o. przeprowadzić po wykonaniu prac termomodernizacyjnych budynku

Zdemontować wszelkie zbędne istniejące układy regulacyjne i pompowe na instalacjach w budynkach

Sprawdzić poprawność podłączenia gałęzi grzejnikowych do pionów

Kostka&Kurka Kostka & Kurka Architekci Spółka z o.o. ARCHITEKCI 60-624 Poznań ul. Wojska Polskiego 45			
INWESTYCJA :	TERMOMODERNIZACJA BUDYNKÓW DPS W LISÓWKACH		
TEMAT :	REGULACJA INSTALACJI C.O. DOMEK 3-POKOJOWY NR6		
Projektował:	W. Jankowiak	WKP/0278/PWOS/04	
Opracował:	Sz. Czarkowski		
Sprawdził:	T. Rostecki	7131/64/P/2002	
Branża / Drg Class	SANITARNIA	Nr rysunku	Revizja
Date/data	08.2009	Skala/Scale	1:50
Faza	PW	22_CO	A

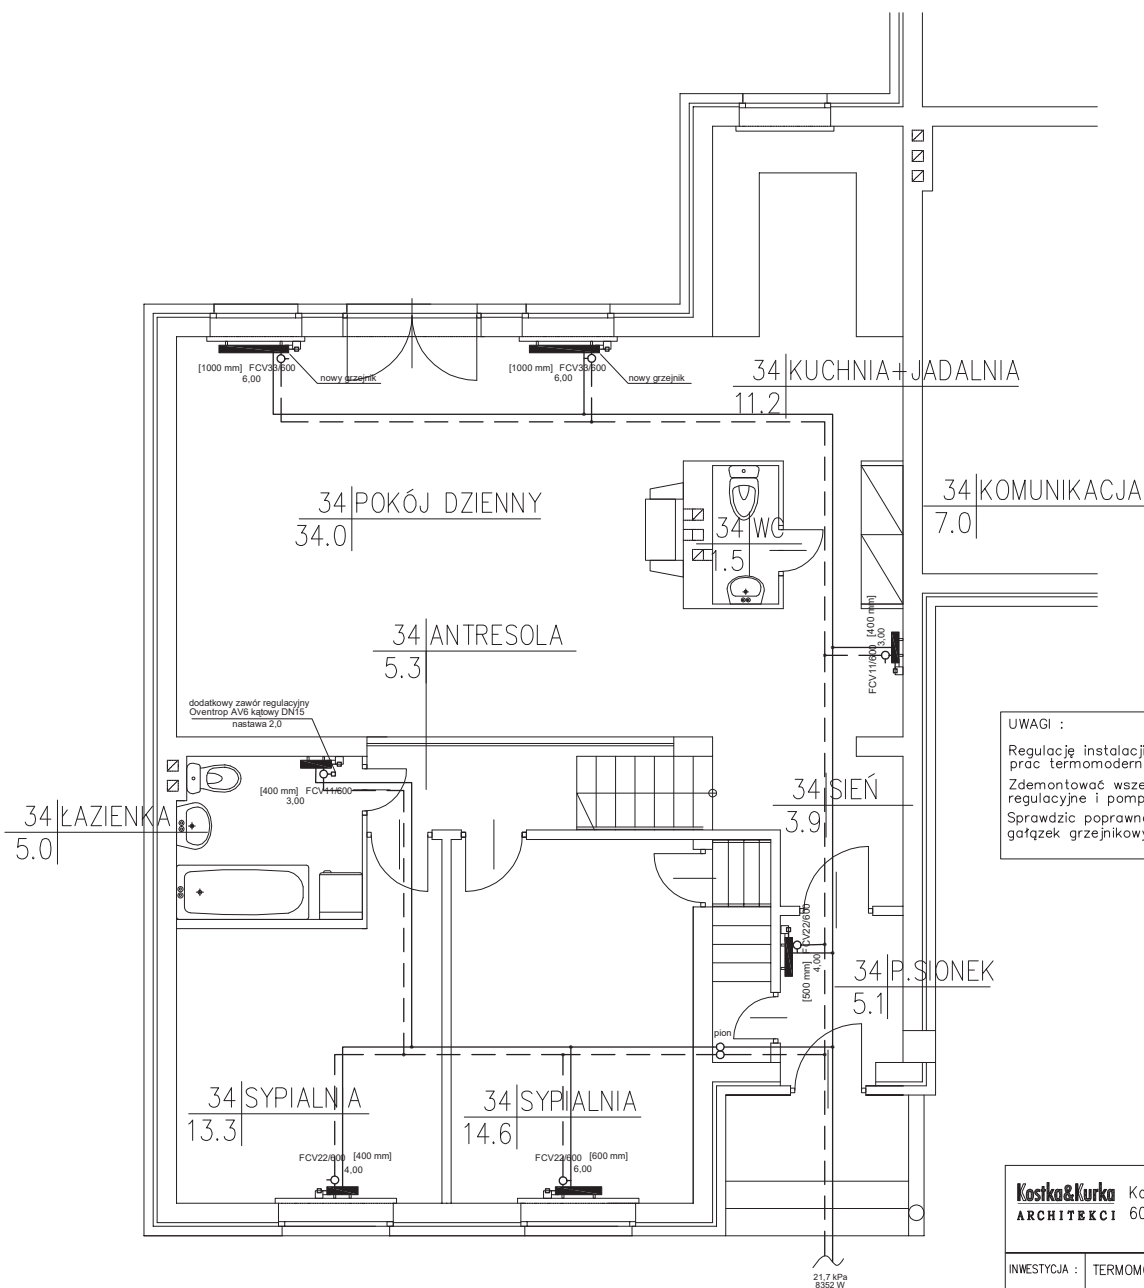

UWAGI :

Regulację instalacji c.o. przeprowadzić po wykonaniu prac termomodernizacyjnych budynku

Zdemontować wszelkie zbędne istniejące układy regulacyjne i pompowe na instalacjach w budynkach

Sprawdzić poprawność podłączenia gałzek grzejnikowych do pionów

Kostka&Kurka Kostka & Kurka Architekci Spółka z o.o.
ARCHITEKCI 60-624 Poznań ul. Wojska Polskiego 45

INWESTYCJA :	TERMOMODERNIZACJA BUDYNKÓW DPS W LISÓWKACH		
TEMAT :	REGULACJA INSTALACJI C.O. DOMEK 3-POKOJOWY NR7		
Projektował:	W. Jankowiak	WKP/0278/PW05/04	
Opracował:	Sz. Czarkowski		
Sprawdził:	T. Rostecki	7131/64/P/2002	
Branka / Drg.Class	SANITARNA		Nr rysunku
Date/data	08.2009	Skala/Scale	1: 50
		Faza	PW
23_CO			A