

Poznań, 2025-10-21

Prowadzący instalację:

P4 Sp. z o. o.
ul. Wynalazek 1
02 – 677 Warszawa

Adres do korespondencji:

P4 Sp. z o. o.
Biurowiec B
ul. Przemysłowa 3
61-579 Poznań

STAROSTWO POWIATOWE w Poznaniu Kancelaria Ogólna	
Data wpływu	22. 10. 2025
Ilość załączników	2
Nr 86356	podpis

STAROSTA POZNAŃSKI**Wydział Ochrony Środowiska, Rolnictwa i Leśnictwa****dotyczy stacji bazowej telefonii komórkowej operatora P4 Sp. z o. o. POZ0237**

Na podstawie art. 152 ust. 6 ust. 1 lit c) ustawy z dnia 27 kwietnia 2001 r. Prawo ochrony środowiska (t.j. Dz. U. z 2020 r. poz. 1219 z późn. zm.) zwanej dalej w skrócie POŚ a także zgodnie z wymogami Rozporządzenie Ministra Środowiska z dnia 2 lipca 2010 r. w sprawie rodzajów instalacji, których eksploatacja wymaga zgłoszenia (t.j. Dz. U. z 2019 r. poz. 1510)

P4 Sp. z o. o. z siedzibą w Warszawie przedkłada organowi właściwemu do przyjęcia zgłoszenia informacje o zmianie w zakresie danych lub informacji, o których mowa w art. 152 ust. 2 POŚ dotyczących instalacji wytwarzających pole elektromagnetyczne:


ul. Poznańska 10, dz. nr 466/60, 60-185 Skórzewo, gm. Dopiewo, pow. poznański

P4 sp. z o.o. przedkłada informację o zmianach w instalacji z wykorzystaniem formularza będącego załącznikiem do Rozporządzenia Ministra Środowiska z dnia 2 lipca 2010 r. w sprawie zgłoszenia instalacji wytwarzających pola elektromagnetyczne (Dz. U. Nr 130, poz. 879), które utraciło moc (obowiązywało do dnia 1 stycznia 2021 roku), podkreślając, iż czyni to, pomimo brak obowiązku, aby zakres zmian był czytelny dla organu.

Załączniki:

- 1) formularz aktualizacyjny instalacji;
- 2) odpis dokumentu pełnomocnictwa wraz potwierdzeniem uiszczenia opłaty skarbowej od jego złożenia.

Z poważaniem

 

AKTUALIZACJA DANYCH INSTALACJI PO WPROWADZENIU ZMIANY NIEISTOTNEJ**I. Wypełnia podmiot prowadzący instalację dokonujący jej zgłoszenia**

1. Nazwa i adres organu ochrony środowiska właściwego do przyjęcia zgłoszenia

STAROSTA POZNAŃSKI

Wydział Ochrony Środowiska, Rolnictwa i Leśnictwa

60-509 Poznań

ul. Jackowskiego 18

2. Nazwa instalacji zgodna z nazewnictwem stosowanym przez prowadzącego instalację

POZ0237 (zgłoszenie nr 3)

3. Określenie nazw jednostek terytorialnych (gmin, powiatów i województw), na których terenie znajduje się instalacja, wraz z podaniem symboli NTS jednostek terytorialnych, na których terenie znajduje się instalacja.
woj. WIELKOPOLSKIE 2.4.30 (TERYT: 30) (KTS: 10023000000000), pow. poznański 4.4.30.61.21 (TERYT: 3021) (KTS: 10023016121000), gm. Dopiewo 5.4.30.61.21.05.2 (TERYT: 3021052) (KTS: 10023016121052)

4. Oznaczenie prowadzącego instalację, jego adres zamieszkania lub siedziby

P4 Sp. z o.o., ul. Wynalazek 1, 02-677 Warszawa

5. Adres zakładu, na którego terenie prowadzona jest eksploatacja instalacji

ul. Poznańska 10, dz. nr 466/60, 60-185 Skórzewo, gm. Dopiewo, pow. poznański

6. Rodzaj instalacji zgodnie z załącznikiem nr 2 rozporządzenia Ministra Środowiska z dnia 2 lipca 2010r. w sprawie zgłoszenia instalacji wytwarzających pola elektromagnetyczne (Dz. U. nr 130, poz. 879).
Instalacja radiokomunikacyjna, której moc promieniowana izotropowo wynosi nie mniej niż 15W, emitująca pola elektromagnetyczne o częstotliwościach od 30 kHz do 300 GHz.

7. Rodzaj i zakres prowadzonej działalności, w tym wielkość produkcji lub wielkość świadczonych usług.
Usługi telekomunikacyjne bez prowadzenia produkcji. Wielkość świadczonych usług: usługi telekomunikacyjne dla ilości do 2000 użytkowników jednocześnie.

8. Czas funkcjonowania instalacji (dni tygodnia i godziny)

Wszystkie dni tygodnia, 24 godziny na dobę.

9. Emisja pola elektromagnetycznego o równoważnych mocach promieniowanych izotropowo (EIRP) poszczególnych anten:

Antena Sektorowa 11_DHIKLNORV: 22511W

Antena Sektorowa 21_DHIKLNORV: 22511W

Antena Sektorowa 31_DHIKLNORV: 22511W

10. Opis stosowanych metod ograniczenia emisji

Instalacja ogranicza wielkość emisji w sposób automatyczny do wartości nie większych niż niezbędne do zapewnienia obsługi użytkowników sieci. Metoda zgodna z zasadą działania systemu telefonii komórkowej określona odpowiednimi normami.

11. Informacja czy stopień ograniczenia wielkości emisji jest zgodny z obowiązującymi przepisami

Konstrukcja stacji ogranicza wielkość emisji, tak że obowiązujące przepisy i normy dotyczące pól elektromagnetycznych są zachowane.

12. Szczegółowe dane odpowiednio do rodzaju instalacji zgodnie z wymaganiami określonymi w załączniku 2 do rozporządzenia, które utraciło moc dnia 1 stycznia 2021 roku.

LP 1. Współrzędne geograficzne anten instalacji:

Antena Sektorowa 11_DHIKLNORV: (16°47'11.0"E, 52°23'11.0"N)

Antena Sektorowa 21_DHIKLNORV: (16°47'11.0"E, 52°23'11.0"N)

Antena Sektorowa 31_DHIKLNORV: (16°47'11.0"E, 52°23'11.0"N)

LP 2. Częstotliwość pracy instalacji:

700MHz, 800MHz, 900MHz, 1800MHz, 2100MHz, 2600MHz

LP 3. Wysokość środków elektrycznych anten nad poziomem terenu:

Antena Sektorowa 11_DHIKLNORV: 30,00m

Antena Sektorowa 21_DHIKLNORV: 30,00m

Antena Sektorowa 31_DHIKLNORV: 30,00m

LP 4. Emisja pola elektromagnetycznego o równoważnych mocach promieniowanych izotropowo (EIRP) poszczególnych anten:

Antena Sektorowa 11_DHIKLNORV: 22511W

Antena Sektorowa 21_DHIKLNORV: 22511W

Antena Sektorowa 31_DHIKLNORV: 22511W

LP 5. Zakresy azymutów i kątów pochylenia osi głównych wiązek promieniowania poszczególnych anten Instalacji:

Antena Sektorowa 11_DHIKLNORV: azymut 0°, pochylenie 2-16° (700MHz), pochylenie 2-16° (800MHz), pochylenie 2-16° (900MHz), pochylenie 2-12° (1800MHz), pochylenie 2-12° (2100MHz), pochylenie 2-12° (2600MHz)

Antena Sektorowa 21_DHIKLNORV: azymut 100°, pochylenie 2-16° (700MHz), pochylenie 2-16°

	(800MHz), pochylenie 2-16° (900MHz), pochylenie 2-12° (1800MHz), pochylenie 2-12° (2100MHz), pochylenie 2-12° (2600MHz) Antena Sektorowa 31_DHIKLNORV: azymut 230° , pochylenie 2-16° (700MHz), pochylenie 2-16° (800MHz), pochylenie 2-16° (900MHz), pochylenie 2-12° (1800MHz), pochylenie 2-12° (2100MHz), pochylenie 2-12° (2600MHz)
LP 6.	Niniejsza instalacja radiokomunikacyjna nie zalicza się do przedsięwzięć, o których mowa w przepisach wydanych na podstawie art. 60 ustawy z dnia 3 października 2008 r. o udostępnianiu informacji o środowisku i jego ochronie, udziale społeczeństwa w ochronie środowiska oraz o ocenach oddziaływania na środowisko – podobnie jak każda inna instalacja radiokomunikacyjna (co jest skutkiem uchylecia ze skutkiem od dnia 4 czerwca 2022 roku przepisów § 2 ust. 1 pkt 7) oraz § 3 ust. 1 pkt 8) rozporządzenia w sprawie przedsięwzięć mogących znacząco oddziaływać na środowisko, na podstawie rozporządzenia Rady Ministrów z dnia 5 maja 2022r. zmieniającego rozporządzenie w sprawie przedsięwzięć mogących znacząco oddziaływać na środowisko; Dz. U. 2022 poz. 1071 z dnia 20 maja 2022r.)
LP 7.	Sprawozdanie z wykonanych pomiarów poziomów pól elektromagnetycznych, o których mowa w art. 122a ust. 1 pkt 1) Prawa ochrony środowiska – jako załącznik.
13. Miejscowość, data: Poznań, 2025-10-21	
Imię i nazwisko osoby reprezentującej prowadzącego instalację: [REDACTED]	
Podpis: [REDACTED]	
II. Wypełnia organ ochrony środowiska przyjmujący zgłoszenie	
Data zarejestrowania zgłoszenia	Numer zgłoszenia

1. Część ogólna

1.1. Nazwa firmy, adres

A-CONNECT Anna Garwol-Porosa, ul. Strażacka 3/2, 58-370 Boguszów-Gorce.

1.2. Akredytacja i uprawnienia laboratorium

Laboratorium badawcze A-CONNECT posiada Certyfikat Laboratorium Badawczego nr AB 1284 wydany przez Polskie Centrum Akredytacji.

1.3. Nazwa i adres Klienta

P4 Sp. z o.o., ul. Wynalazek 1, 02-677 Warszawa.

1.4. Podstawy opracowania

- a) umowa nr 90-P4-2022,
- b) akty prawne:
 - Ustawa z dnia 27 kwietnia 2001 r. Prawo ochrony środowiska (Dz. U. z 2024 r. poz. 54).
 - Rozporządzenie Ministra Zdrowia z dnia 17 grudnia 2019 r. w sprawie dopuszczalnych poziomów pól elektromagnetycznych w środowisku (Dz. U. z 2019 r. poz. 2448).
 - Rozporządzenie Ministra Klimatu z dnia 17 lutego 2020 r. w sprawie sposobów sprawdzania dotrymania dopuszczalnych poziomów pól elektromagnetycznych w środowisku (Dz. U. z 2022 r. poz. 2630).

1.5. Miejsce wykonania pomiarów



Nazwa stacji:

Stacja bazowa telefonii komórkowej POZ0237.

Lokalizacja stacji:

ul. Poznańska 10, dz. nr 466/60, 60-185 Skórzewo.

Współrzędne geograficzne: 52°23'11.00"N, 16°47'11.00"E

Opis miejsca zainstalowania urządzeń:

Anteny sektorowe znajdują się na wysokości 30 m n.p.t. i skierowane są na azymuty 0°, 100° oraz 230°. Urządzenia nadawczo-odbiorcze zainstalowano wieży oraz na poziomie terenu.

1.6. Informacje ogólne o badaniu

Pomiary dotrzymania dopuszczalnych poziomów pól elektromagnetycznych w środowisku wykonane zostały przez pracowników A-CONNECT wzdłuż głównych oraz pomocniczych kierunków pomiarowych, w miejscach dostępnych dla ludności i terenach przeznaczonych pod zabudowę mieszkaniową. We wszystkich pionach, pomiary wykonano w zakresie wysokości od 0,3 do 2,0 m, przyjmując za wynik pomiaru maksymalną zmierzoną wartość chwilową poziomu pola elektrycznego zgodnie z pkt 11. Rozporządzenia Ministra Klimatu z dnia 17 lutego 2020 r. w sprawie sposobów sprawdzania dotrzymania dopuszczalnych poziomów pól elektromagnetycznych w środowisku (Dz. U. z 2022 r. poz. 2630).

1.7. Metoda badawcza

Zastosowano metodę zgodną z wymaganiami załącznika do rozporządzenia Ministra Klimatu z dnia 17 lutego 2020 r. w sprawie sposobów sprawdzania dotrzymania dopuszczalnych poziomów pól elektromagnetycznych w środowisku (Dz. U. z 2022 r. poz. 2630).

1.8. Wyposażenie pomiarowe

Nazwa	Typ	Numer fabryczny	Przeznaczenie
Szerokopasmowy miernik pola	NBM-520	C-0116	Pomiary pola elektromagnetycznego
Sonda pomiarowa pola elektrycznego	EF6091	01085	Pomiary pola elektromagnetycznego
Selektywny miernik pola	SRM-3006	R-0183	Pomiary pola elektromagnetycznego
Sonda pomiarowa pola elektrycznego	420M-6G	G-0507	Pomiary pola elektromagnetycznego
Tester sond pomiarowych	UTEST-7	15/20	Bieżąca kontrola sond i mierników PEM
Termohigrometr	H560	228780	Pomiary wilgotności względnej powietrza Pomiary temperatury powietrza
Odbiornik GPS	H P20 Lite	9WV4C18B23032585	Pomiar współrzędnych geograficznych

Mierniki, za pomocą których wykonano pomiary, zostały poddane wzorcowaniu w dniach 19.01.2024 r. (świadectwo nr LWiMP/W/004/24 – NBM-520/EF6091) oraz 24.02.2025 r. (świadectwo nr LWiMP/W/093/25 – SRM-3006/420M-6G) przez Laboratorium Wzorców i Metrologii Pola Elektromagnetycznego Instytutu Telekomunikacji, Teleinformatyki i Akustyki Politechniki Wrocławskiej.

Przed wykonaniem pomiarów mierniki przeszły sprawdzenia poprawności wskazań przeprowadzone z wykorzystaniem urządzenia UTEST- 7, w myśl procedur laboratorium badawczego.

Pomiary wykonano zgodnie z obowiązującą metodyką pomiarową, przepisami prawnymi oraz instrukcją obsługi przyrządów pomiarowych.

1.9. Wyznaczanie niepewności pomiaru

Ocena niepewności następuje według procedury stosowanej w laboratorium i wynosi:

Niepewność standardowa U (c) [%]					
Zestaw pomiarowy	Zakres natężenia [V/m]	Częstotliwość			
		100 - 5000 MHz	8 - 18 GHz	23 - 50 GHz	60 - 90 GHz
NBM-520 / EF6091	0,5 ¹ - 64.9	22.09	20,91	24,24	33,89
	65 - 250	22,95			
Zestaw pomiarowy	Zakres natężenia [V/m]	Częstotliwość			
		421 MHz - 6 GHz			
SRM-3006 / 420M-6G	0,1 - 200	22,12			

¹ Dla wartości < 0,5 V/m przyjmuje się niepewność jak dla zakresu 0,5-64,9 V/m.

Dokładność dla pozostałych przyrządów używanych podczas wykonywania pomiarów wynosi:

- dla odbiornika GPS: dokładność wyznaczania współrzędnych geograficznych - < 0,5 s,
- dla termohigrometru:
 - dokładność podawanej wilgotności - $\pm 3\%$ od 20 do 90%, w przeciwnym razie $\pm 4\%$,
 - dokładność podawanej temperatury - $\pm 0,5^{\circ}\text{C}$.

2. Informacje o instalacji

2.1. Dane źródeł promieniowania elektromagnetycznego

Informacje o źródłach promieniowania podane przez Zleceniodawcę.

Anteny sektorowe						
Lp.	Antena Producent / Typ	Azymut [°]	Wysokość zawieszenia [m] n.p.t.	Pasma [MHz]	Zakres tilt min-max [°]	EIRP dla anteny [W]
1	Huawei ASI4518R37	0	30	700	2 - 16	22511
				800	2 - 16	
				900	2 - 16	
				1800	2 - 12	
				2100	2 - 12	
				2600	2 - 12	
2	Huawei ASI4518R37	100	30	700	2 - 16	22511
				800	2 - 16	
				900	2 - 16	
				1800	2 - 12	
				2100	2 - 12	
				2600	2 - 12	
3	Huawei ASI4518R37	230	30	700	2 - 16	22511
				800	2 - 16	
				900	2 - 16	
				1800	2 - 12	
				2100	2 - 12	
				2600	2 - 12	

INNE ŹRÓDŁA POLA ELEKTROMAGNETYCZNEGO: Inny operator na wieży.

2.2. Warunki emisji podczas badania

Pomiary wykonano przy działającej stacji bazowej w warunkach aktualnego podczas pomiarów obciążenia stacji ruchem telekomunikacyjnym dla średniego pochylenia wiązki anten (tiltu), zgodnie z danymi przedstawionymi w pkt 2.1.

2.3. Tryb pracy instalacji emitującej pole elektromagnetyczne

Stacja bazowa jest aktywna (emituje promieniowanie elektromagnetyczne) przez całą dobę.

2.4. Warunki środowiskowe w czasie wykonywania pomiarów

- Rozpoczęcie pomiarów – temperatura: 10,6°C, wilgotność: 84,8%
- Zakończenie pomiarów – temperatura: 11,1°C, wilgotność: 82,2%
- opady: brak.

3. Przebieg i wyniki pomiarów rozkładu pola wokół źródła

W trakcie badania przedmiotem pomiaru w wybranych pionach pomiarowych było natężenie pola elektrycznego E, natomiast natężenie pola magnetycznego H podlega wyliczeniu analitycznemu zgodnie z pkt 3. Rozporządzenia Ministra Klimatu z dnia 17 lutego 2020 r. w sprawie sposobów sprawdzania dotrzymania dopuszczalnych poziomów pól elektromagnetycznych w środowisku (Dz. U. z 2022 r. poz. 2630).

Graniczne wartości natężenia pola elektrycznego oraz pola magnetycznego podano poniżej:

Częstotliwość (f)	Wartość dopuszczalna natężenia pola elektrycznego [V/m]	Wartość dopuszczalna natężenia pola magnetycznego [A/m]
10 MHz – 400 MHz	28	0,073
420 MHz	28	0,073
800 MHz	39	0,103
900 MHz	41	0,109
1800 MHz	58	0,154
2 GHz – 300 GHz	61	0,16

3.1. Wyniki uzyskane w trakcie pomiarów

Uzyskane wyniki pomiarów pola elektrycznego przedstawiono w zamieszczonej poniżej tabeli.


Nr pionu	Opis miejsca pomiaru	Współrzędne geograficzne		E [V/m]	U [V/m]	E + U [V/m]	H [A/m]	WM _k	WM _h	Przekroczenie wartości dopuszczalnej
		[°] N	[°] E							
1	GKP 0° - otoczenie instalacji	52.386518	16.786392	1,8	0,8	2,6	0,007	0,09	0,09	nie przekracza
2	GKP 100° - otoczenie instalacji	52.386340	16.786614	1,6	0,7	2,3	0,006	0,08	0,08	nie przekracza
3	GKP 230° - otoczenie instalacji	52.386225	16.786172	1,6	0,7	2,3	0,006	0,08	0,08	nie przekracza
4	GKP 100° - otoczenie instalacji	52.386292	16.787105	1,4	0,6	2,0	0,005	0,07	0,07	nie przekracza
5	PKP 100° - otoczenie instalacji	52.386058	16.786866	1,2	0,5	1,7	0,005	0,06	0,06	nie przekracza
6	GKP 100° - otoczenie instalacji	52.386242	16.787988	2,2	1,0	3,2	0,008	0,11	0,12	nie przekracza
7	GKP 100° - otoczenie instalacji	52.386124	16.788803	2,7	1,2	3,9	0,010	0,14	0,14	nie przekracza
8	GKP 100° - otoczenie instalacji	52.386006	16.789651	3,1	1,4	4,5	0,012	0,16	0,16	nie przekracza
9	GKP 230° - otoczenie instalacji	52.385950	16.785710	1,9	0,8	2,7	0,007	0,10	0,10	nie przekracza
10	PKP 230° - otoczenie instalacji	52.385222	16.786268	1,1	0,5	1,6	0,004	0,06	0,06	nie przekracza
11	GKP 230° - otoczenie instalacji	52.385690	16.785308	1,8	0,8	2,6	0,007	0,09	0,09	nie przekracza
12	GKP 230° - otoczenie instalacji	52.385245	16.784332	3,2	1,4	4,6	0,012	0,16	0,17	nie przekracza
13	PKP 230° - otoczenie instalacji	52.384688	16.785887	0,9	0,4	1,3	0,003	0,05	0,05	nie przekracza

14	GKP 230° - otoczenie instalacji	52.385238	16.784005	3,2	1,4	4,6	0,012	0,16	0,17	nie przekracza
15	PKP 230° - otoczenie instalacji	52.386145	16.783532	2,2	1,0	3,2	0,008	0,11	0,12	nie przekracza
16	PKP 230° - otoczenie instalacji	52.386576	16.784302	1,9	0,8	2,7	0,007	0,10	0,10	nie przekracza
17	GKP 0° - otoczenie instalacji	52.386859	16.786319	1,6	0,7	2,3	0,006	0,08	0,08	nie przekracza
18	GKP 0° - otoczenie instalacji	52.387311	16.786325	2,7	1,2	3,9	0,010	0,14	0,14	nie przekracza
19	GKP 0° - otoczenie instalacji	52.387776	16.786440	3,3	1,5	4,8	0,013	0,17	0,17	nie przekracza
20	PKP 0° - otoczenie instalacji	52.387009	16.785488	1,4	0,6	2,0	0,005	0,07	0,07	nie przekracza
21	PKP 0° - otoczenie instalacji	52.387959	16.785659	1,2	0,5	1,7	0,005	0,06	0,06	nie przekracza
22	DPP - okno - parter, ul. Poznańska 7A	-	-	3,1	1,4	4,5	0,012	0,16	0,16	nie przekracza
23	GKP 0° - otoczenie instalacji	52.388326	16.786473	3,3	1,5	4,8	0,013	0,17	0,17	nie przekracza
24	PKP 0° - otoczenie instalacji	52.387793	16.786995	2,9	1,3	4,2	0,011	0,15	0,15	nie przekracza
25	PKP 0° - otoczenie instalacji	52.387123	16.786979	2,1	0,9	3,0	0,008	0,11	0,11	nie przekracza

Oznaczenia:*E - zmierzona maksymalna wartość chwilowa natężenia pola elektrycznego**U - rozszerzona niepewność pomiaru dla współczynnika rozszerzenia $k=2$ (poziom ufności 95%) – $U = k \times U_c$* *E + U – wynik pomiaru powiększony o rozszerzoną niepewność pomiaru**H – wyznaczona wartość natężenia pola magnetycznego z uwzględnieniem rozszerzonej niepewności pomiaru**WME - wartość wskaźnikowa poziomu oddziaływania pól elektromagnetycznych dla miejsc dostępnych dla ludności lub terenów przeznaczonych pod zabudowę mieszkaniową dla składowej elektrycznej pola**WMH - wartość wskaźnikowa poziomu oddziaływania pól elektromagnetycznych dla miejsc dostępnych dla ludności lub terenów przeznaczonych pod zabudowę mieszkaniową dla składowej magnetycznej pola**Do wyznaczenia wartości wskaźnikowych poziomu emisji pól elektromagnetycznych przyjęto najbardziej restrykcyjne wartości dopuszczalne natężenia pola elektrycznego (28 V/m) i magnetycznego (0,073 A/m).**GKP – główny kierunek pomiarowy**PKP – pomocniczy kierunek pomiarowy**DPP – dodatkowy punkt pomiarowy***3.2. Stwierdzenie zgodności**

Stwierdza się, iż na podstawie uzyskanych wyników pomiarów i informacji uzyskanych od Klienta, które są istotne dla ważności wyników, w otoczeniu stacji bazowej telefonii komórkowej **POZ0237** w miejscach dostępnych dla ludności i terenach przeznaczonych pod zabudowę mieszkaniową, w których dokonano pomiaru, nie zostały przekroczone wartości graniczne poziomów pól elektromagnetycznych określonych w Rozporządzeniu Ministra Zdrowia z dnia 17 grudnia 2019 r. w sprawie dopuszczalnych poziomów pól elektromagnetycznych w środowisku (Dz. U. z 2019 r. poz. 2448). Stosowana zasada podejmowania decyzji jest zgodna z punktami 11 i 26 załącznika do Rozporządzenia Ministra Klimatu z dnia 17 lutego 2020 r. (Dz. U. z 2022 r. poz. 2630).

KONIEC TEKSTU SPRAWOZDANIA
SPRAWOZDANIE ZAWIERA PONADTO RYSUNEK O NR 1

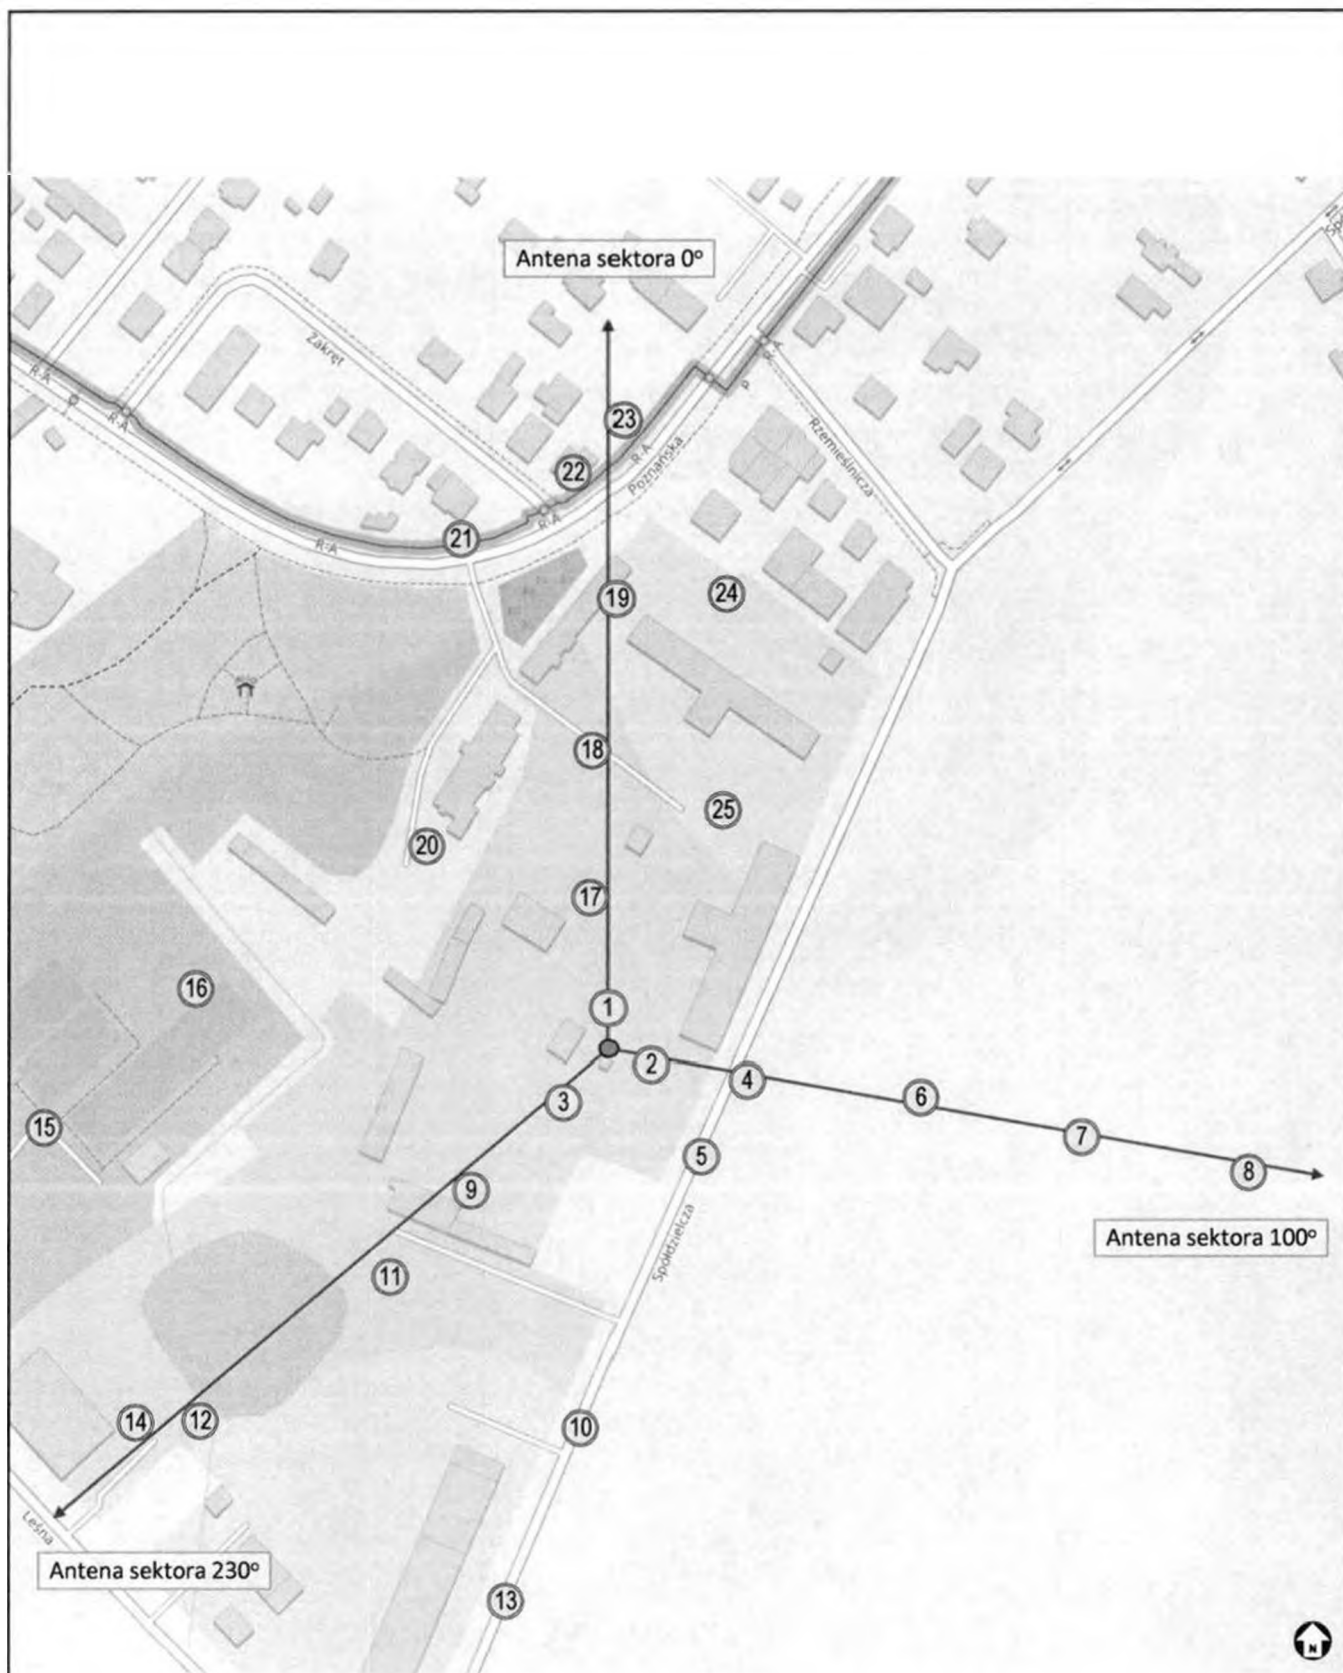

Rysunek 1	Obiekt Stacja bazowa POZ0237, ul. Poznańska 10, dz. nr 466/60, 60-185 Skórzewo				
Podziałka 1:2500	Temat rysunku Rozmieszczenie pionów pomiarowych wokół stacji bazowej				
Wykonał		Data	2025-10-17	Sprawozdanie nr	P4/363/2025
Sprawdził		Data	2025-10-17	Sprawa nr	AC/1/2022