MAPA SYT.- WYS.

OBRĘB OWIŃSKA

gmina: Czerwonak
powiat: poznański
województwo: wielkopolskie
SKALA 1:1000
sekcja N 3 E 1 93:94

WŁAŚCICIEL

OŚRODEK SZKOLNO-WYCHOWAWCZY DLA DZIECI NIEWIDOMYCH IM.SYNÓW PUŁKU.

ARK 5 DZIAŁKA 228
POWIERZCHNIA 4.0300 ha
K W - 132688
STAN NA DZIEŃ 19.08.2001
KERG 110-71/2001
DZ.Z. 6276/2001

Nie wyklucza się istnienia w terenie innych urządzeń podziemnych, dla których brak było informacji branżowych i nie zostały odnotowane w czasie inwentaryzacji geodezyjnej aparaturą elektroniczną

MAPA MOŻE SŁUŻYĆ DO CELÓW PROJEKTOWYCH

Wszelkie trwałe obiekty budowlane podlegają wytyczeniu przez jednostki wykonawstwa geodezyjnego/Ustawa z dnia 17.05.1989 roku Prawo Geodezyjne i Kartograficzne Art 27 Ustawa z dnia 7.07.1994 Prawo budowlane Art.43 p Idz. U. Nr 89/1994.

WYKONAWCA

WIELKOPOLSKIE PRZEDSIĘBIORSTWO GEODEZYJNO-KARTOGRAFICZNE
GEOMAT Spółka z o.o.
w Poznaniu, ul. Zwierzyniecka 10
Wydział II
Pracownia Terenowa
62-200 Gniezno, Al. Reymonta 10
tel. (061) 426-44-91, 426-44-98

KIEROWNIK PRACOWNI

STAROSTA POZNAŃSKI

Poznań, dnia 13.09.2001

13.09.01
110-71/2001

Z upoważnienia STAROSTY POZNAŃSKIEGO

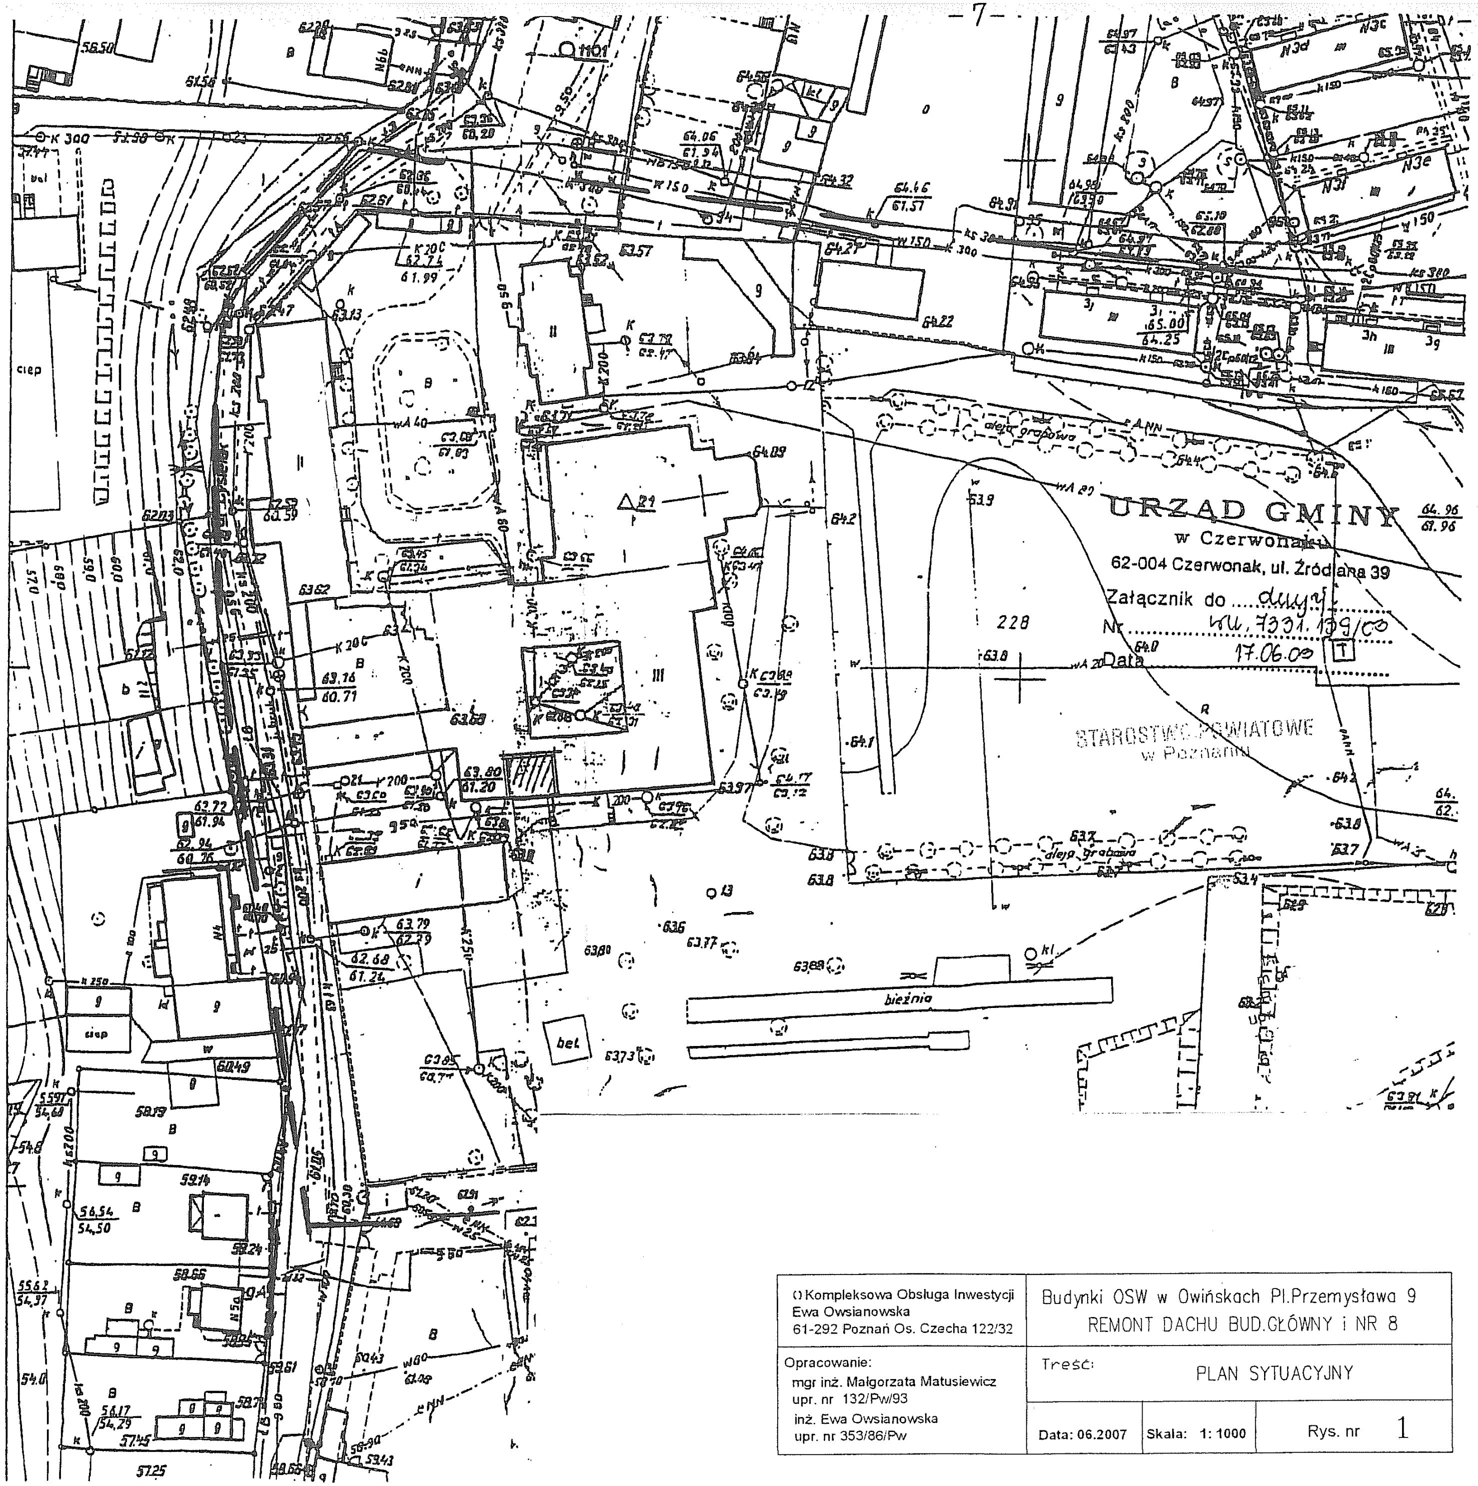

Kompleksowa Obsługa Inwestycji Ewa Owsianowska 61-292 Poznań Os. Czecha 122/32	Budynki OSW w Owińskach Pl.Przemysława 9 REMONT DACHU BUD.GŁÓWNY i NR 8	
Opracowanie: mgr inż. Małgorzata Matusiewicz upr. nr 132/Pw/93 inż. Ewa Owsianowska upr. nr 353/86/Pw	Treść: PLAN SYTUACYJNY	
	Data: 06.2007	Skala: 1: 1000	Rys. nr 1