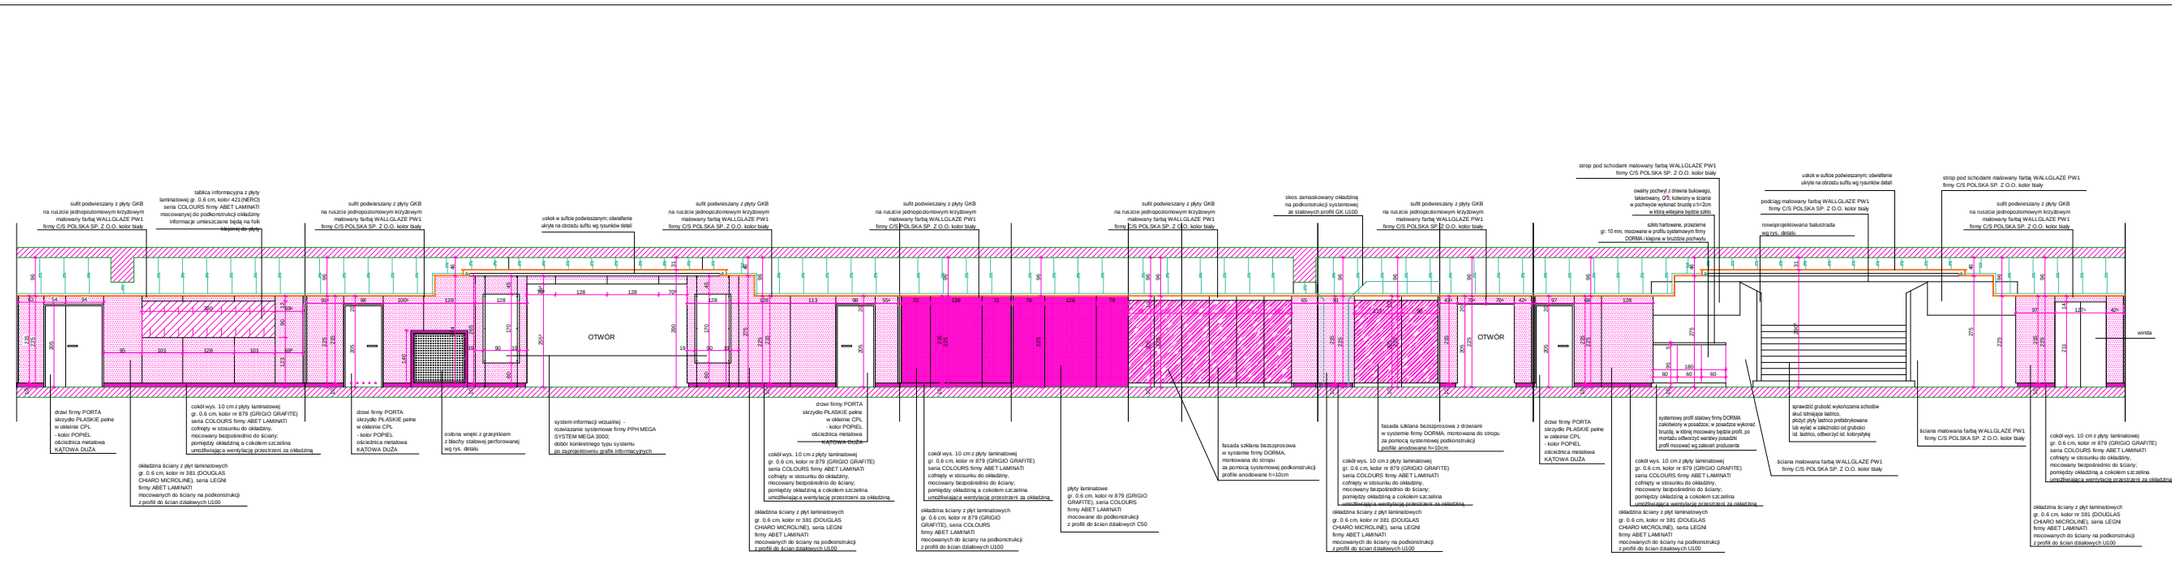

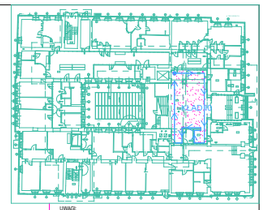

UWAGI

1. PRZED PRZYSTĄPIENIEM DO WYKONYWANIA JAKICHKOLWIEK ROBÓT BUDOWLANYCH WSZYSTKIE WYMIARY NALEŻY ZWERYFIKOWAĆ NA BUDOWIE.
2. PROJEKTOWANE WARSTWY POSADZKI MOGĄ ULEC ZMIANIE ZE WZGLĘDU NA WARSTWY POSADZKI ISTNIEJĄCEJ (BRAK MOŻLIWOŚCI ROZPOZNANIA PODCZAS INWENTARYZACJI) WARSTWY PROJEKTOWANYCH POSADZEK USTALIĆ PODCZAS BUDOWY ZACHOWUJĄC PROJEKTOWANY POZIOM WYKOŃCZONYCH POSADZEK.
3. ŚCIANY NA KORYTARZACH NALEŻY WYRÓWNAĆ. TAK ABY ZACHOWAĆ PROJEKTOWANE WYMIARY MIĘDZY NIMI. SPOSÓB RÓWNANIA ŚCIAN NALEŻY PRZYJĄĆ W ZALEŻNOŚCI OD GRUBOŚCI UZUPEŁNIENIA DO PRUI. WYMARU (PŁYTA GKB NA RUSZCIE LUB KLEJONA DO ŚCIANY)
4. WSZYSTKIE WLOTY PIONÓW WENTYLACJI GRAWITACYJNEJ NA KORYTARZACH ZASŁEPIĆ.
5. WSZYSTKIE GŁÓWNE PROJEKTOWANE STALOWE ELEMENTY NOŚNE OBUDOWAĆ PŁYTAMI RDUR/F DO ODPOWIEDNIEJ ODPORNOŚCI OGNIOWEJ.
6. WSZYSTKIE ELEMENTY IST. WYPOSAŻENIA W DOBRYM STANIE WIDOCZNE W ŚCIANACH TYPU SKRZYNKI ELEKTRYCZNE, SZAFY DYSTRYBUCYJNE, HYDRANTY, KLAPY REWIZYJNE, ROZDZIELNICE ITP. NALEŻY ZDEMONTOWAĆ A PO WYRÓWNANIU ŚCIAN ZAMONTOWAĆ PONOWNIE W LICU ŚCIANY. ELEMENTY NIE NADAJĄCE SIĘ DO PONOWNEGO MONTAŻU NALEŻY WYMIENIĆ ZACHOWUJĄC IST. KOLORYSTYKĘ.
7. W PRZYPADKU GDY STNIEJĄCE INSTALACJE KOLIDUJĄ Z SUFITEM PODWIESZANYM NALEŻY PRZENIEŚ JE POWYŻEJ POZIOMU SUFITU PODWIESZANEGO.
8.NAD ROLETAMI WYKONAĆ NALEŻY NADWIESIENIE Z PŁYT GKFI NA RUSZCIE SYSTEMOWYM.
9. PONOWNIE MONTOWANE STANOWIĄ W ZALEŻNOŚCI OD [illegible]
10. W MIEJSCACH GDZIE WYSTĘPUJĄ PROFILE C100 I C100 NALEŻY [illegible] MOCOWANE DO ŚCIANY ZA POMOCĄ KATOWNIKÓW.
11. ZALECANE JEST ZACHOWANIE MINIMALNEGO ODSTĘPU POMIĘDZY PROFILE OBOK SIEBIE, TAK ABY POWIERZCHNIA KLEJENIA PŁYT WYNOSIŁA ZAPISY MIN 40%.

ZAKRES ROBÓT BUDOWLANYCH:
