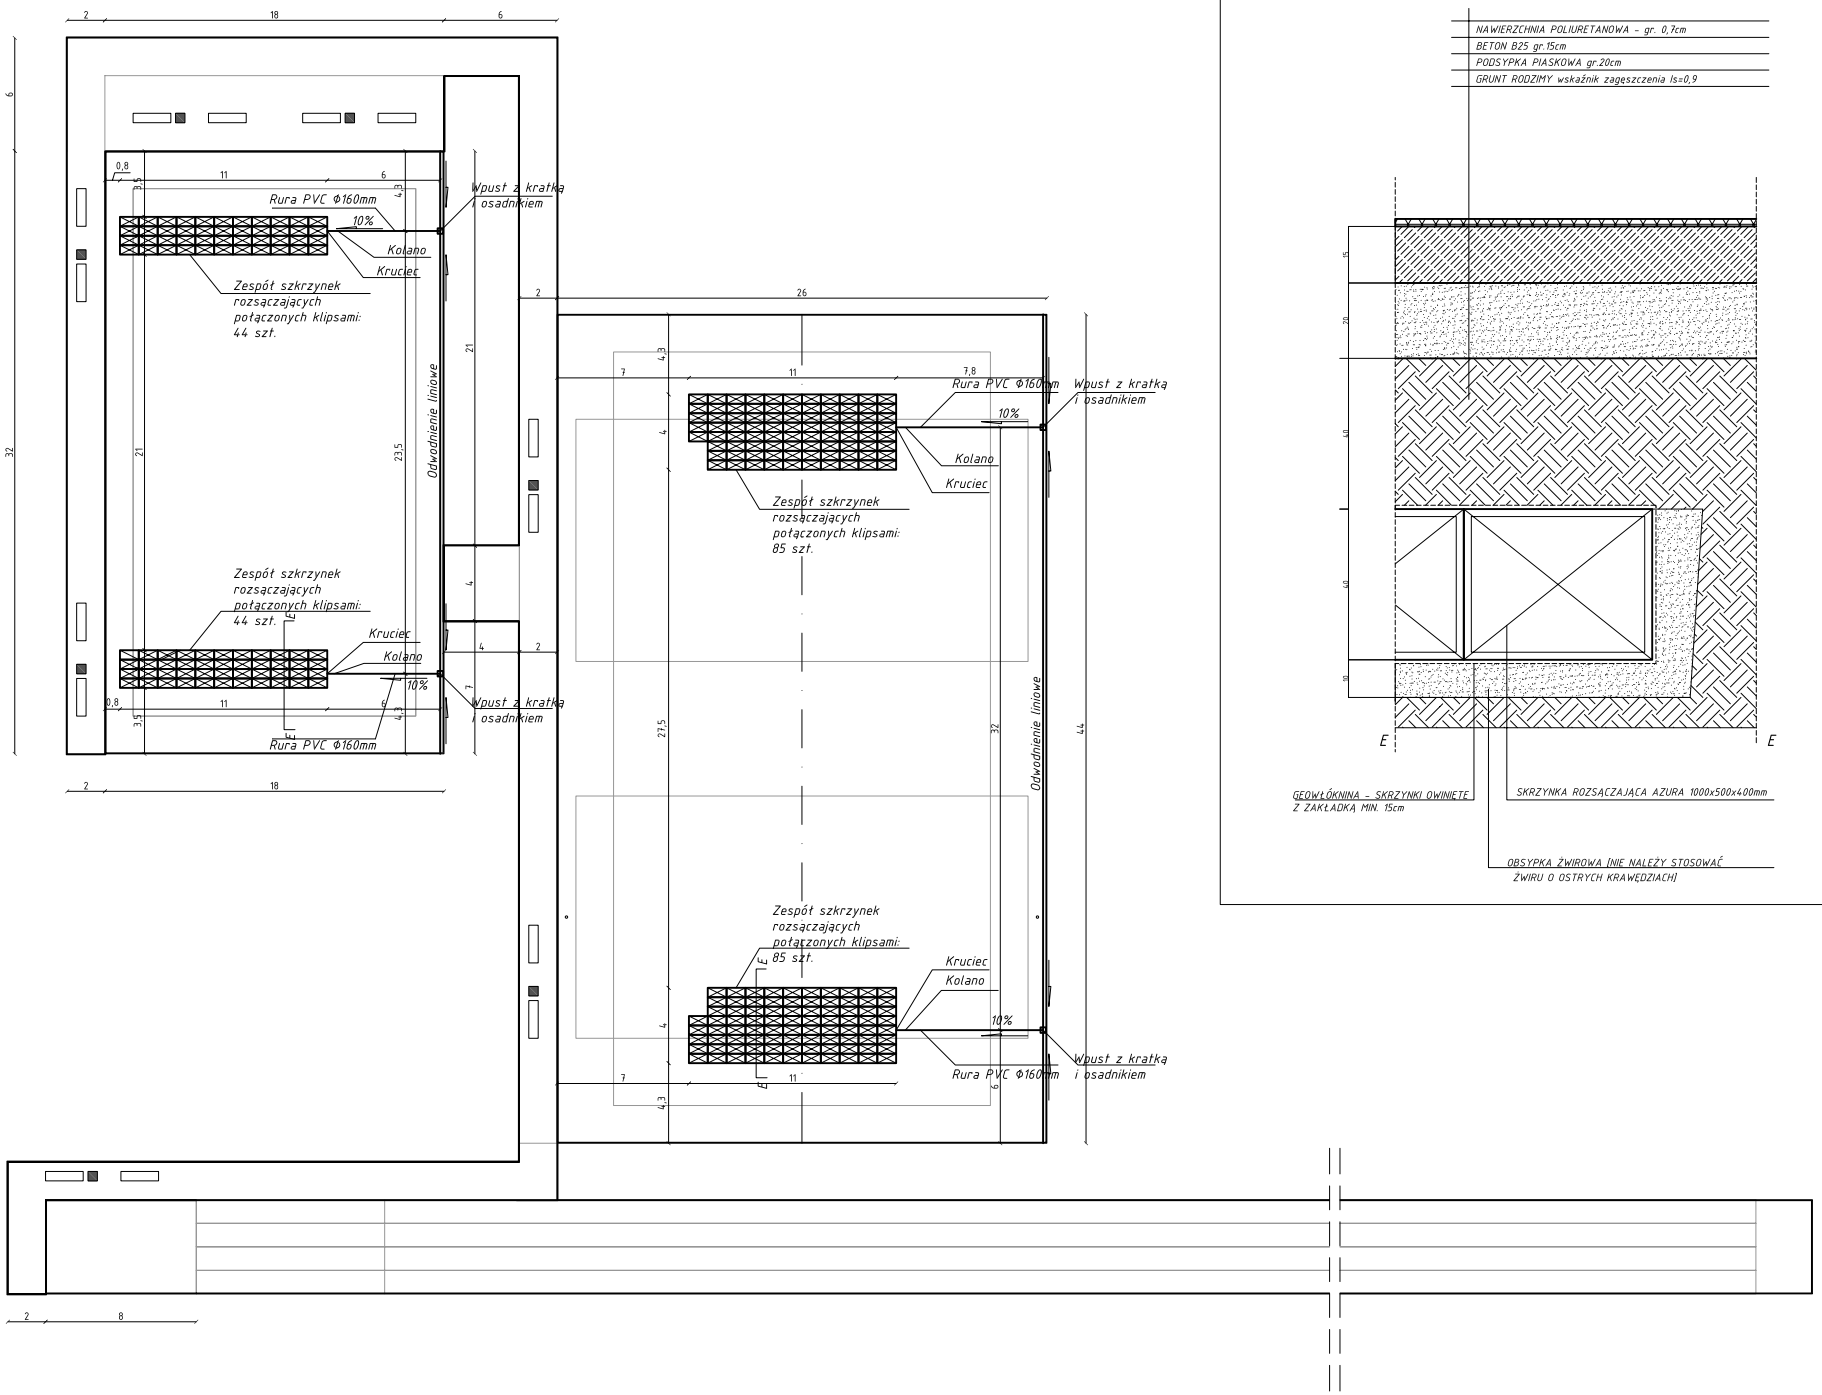




PROJEKT DWÓCH BOISK WIELOFUNKCYJNYCH I BIEŻNI PRZY ZESPOLE SZKÓŁ im. AZARA WODZICZKI W MOSINIE PRZY ULICY TOPOLOWEJ 2

STAROSTWO POWIATOWE W POZNANIU
60-509 POZNAŃ ul. Jackowskiego 18

ARCHITEKTURA | PB

mgr inż. TOMASZ KLICNIK
upr. ZAP/0012/PWOS/04

LUKASZ BOGDANOWICZ

ZAGOSPODAROWANIE TERENU

SCHEMAT ODWODNIENIA

3 | 1 : 200 | PAŹDZIERNIK 2006