


obrzeże betonowe

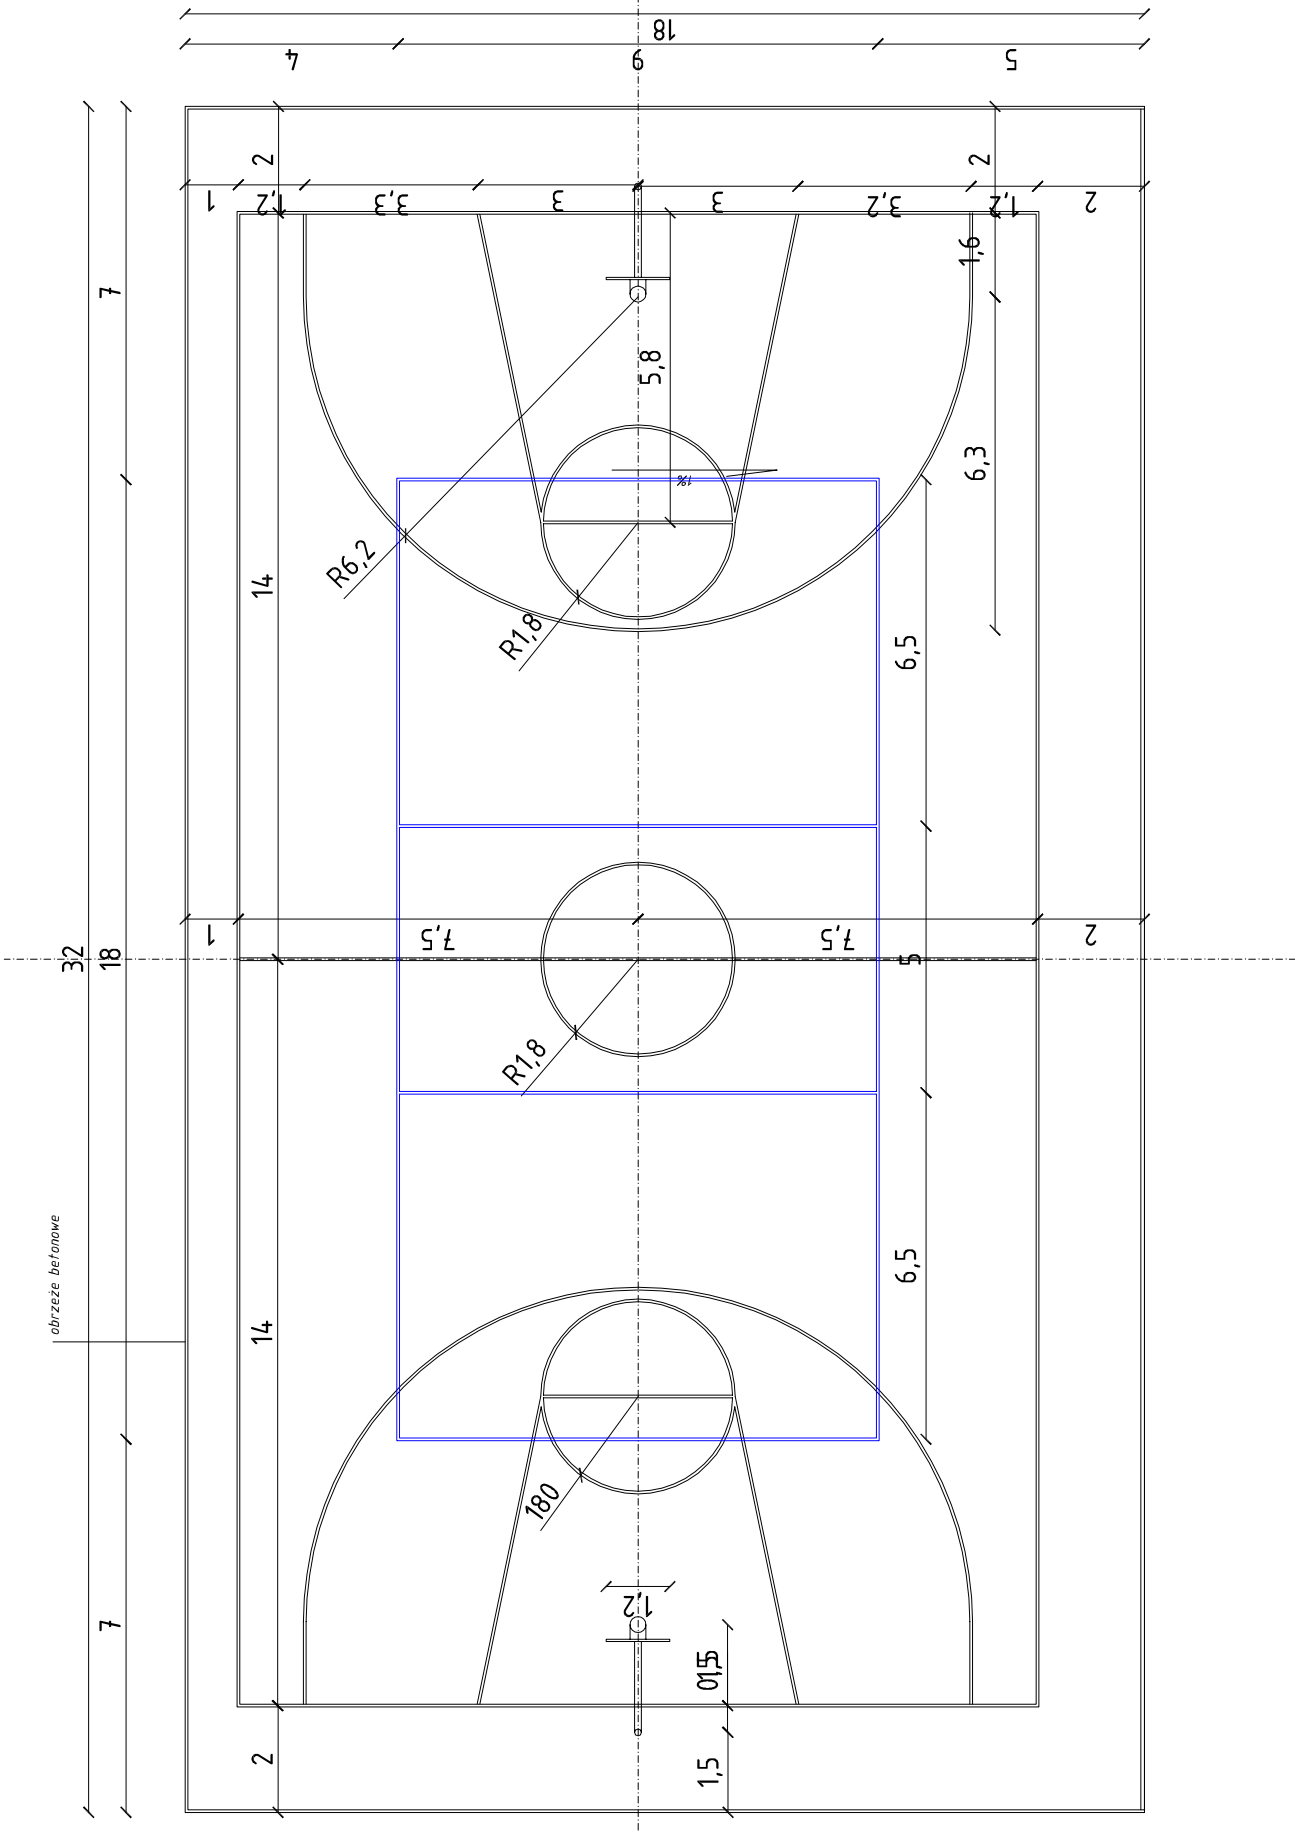









RZUT BOISKA WIELOFUNKCYJNEGO	
1:100	PAZIERNIA 2/05
4	