


NAMIERZCHNIA POLIURETANOWA gr. 0,7cm
BETON B25 gr. 15cm
PODSYPKA PIASKOWA gr. 20cm
GRUNT RODZIMY w skażnik zagęszczenia $\lambda_s=1,0$

korytko odwadniające z rusztem
ze stali ocynkowanej

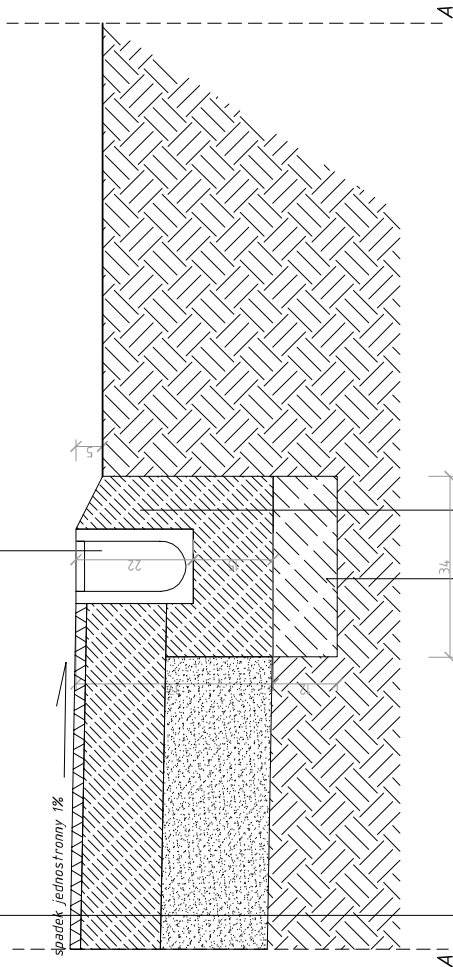

ŁAWA BETONOWA BETON B20

CHUDY BETON

PROJEKT ARCHITECTURA	PR AKSAP
PROJEKTOWY mgr inż. arch. TOMASZ KASPIŃSKI ul. Jankowskiego 13	LUKASZ BUCIŃSKI
PROJEKTOWY ZAGOSPODAROWANIE TERENU	PRZEKRÓJ NAWIERZCHNI AA
KWADRANT 5	SKALA 1:10
DATA PAŹDERNIK 2016	