

MAPA ZASADNICZA
SKALA 1: 500

ARK.	DZ.	WŁAŚCICIEL
5	277/3	GMINA MUROWANA GOŚLINA KW. 205 733
5	277/5	POWIAT POZNAŃSKI KW. 189 901
5	277/6	MIASTO I GMINA MUROWANA GOŚLINA KW. 184 585
5	277/7	-/-
5	277/8	POWIAT POZNAŃSKI KW. 189 901
5	277/9	MIASTO I GMINA MUROWANA GOŚLINA KW. 186 984
5	288/1	SKARB PAŃSTWA KW. 1830

PN

Boisko wielofunkcyjne:
-koszykówka
-siatkówka

Pitochwyty

Szkolna

KERG : 1300-180/2006
Województwo wielkopolskie
Powiat poznański
Gmina : Murowana Goślina
Obręb : Murowana Goślina
Arskus: 5 Sekcja: 413-332-094.4

REPRODUKCYJA WZBRONIONA
USŁUGI GEODEZYJNE
"GEO-TANDEM" Marek Płocki
ul. Główna 63/5, 61-019 Poznań
tel. dom. 61 820 45 45, biuro 61 845 239
kom. 605 781 773
NIP 782-138-42-58, REGON 300744394
PKO BP II OP-II 66 1020 4027 0000 140 0000 7571

Nie wyklucza się istnienia w terenie innych nie wykazanych na niniejszej mapie urządzeń podziemnych, które nie były zgłoszone do inwentaryzacji lub o których brak jest informacji w instytucjach branżowych.

Stan aktualny na dzień 14.11.2006

STAROSTA POZNAŃSKI
Powiatowy Ośrodek Dokumentacji
Geodezyjnej i Kartograficznej
w Poznaniu

W obszarze oznaczonym linią.....potwierdzono w terenie aktualność treści mapy zasadniczej. Dokumenty potwierdzające aktualność mapy przyjęto do zasobu w dniu 14.11.2006 i zaawidencjonowano pod nr 1300-180/2006

Niniejsza mapa może służyć do celów projektowych. Projektowane obiekty budowlane wymagające pozwolenia na budowę podlegają wytyczeniu i inwentaryzacji powykonawczej przez jednostki uprawnione do wykonywania prac geodezyjnych.
Poznań, dnia 14.11.2006

(imię i nazwisko, podpis, stanowisko służbowe osoby upoważnionej)

ARK.	DZ.	WŁAŚCICIEL
5	277/3	GMINA MUROWANA GOŚLIŃA KW. 205 733
5	277/5	POWIAT POZNAŃSKI KW. 189 901
5	277/6	MIASTO I GMINA MUROWANA GOŚLIŃA KW. 184 585
5	277/7	- / -
5	277/8	POWIAT POZNAŃSKI KW. 189 901
5	277/9	MIASTO I GMINA MUROWANA GOŚLIŃA KW. 186 984
5	288/1	SKARB PAŃSTWA KW. 1830

PN

Boisko wielofunkcyjne:
-koszykówka
siatkówka

Pitkochwyty

KERG: 1300-180/2006

Województwo wielkopolskie
Powiat poznański
Gmina : Murowana Goślina
Obwód : Murowana Goślina
Arkusze : 5 Sekcja : 413-332-094.4

REPRODUKCYJA WZBROJONA

USŁUGI GEODEZYJNE
„GEO - TANDEM” Marek Płocki
ul. Główna 63/5 01-019 Poznań
tel. dom. 61 7870 945, biuro 61 5745-23
kom. 605 781 773
P 782-138-42-58, REGON 300244394
O BP II OP-n 66 1020 4027 0003 140 0000 757

Nie wyklucza się istnienia w terenie innych nie wykazanych na niniejszej mapie urządzeń podziemnych, które nie były zgłoszone do inwentaryzacji lub o których brak jest informacji w instytucjach branżowych.

Stan aktualny na dzień 14.11.2006

STAROSTA POZNAŃSKI
Powiatowy Ośrodek Dokumentacji
Geodezyjnej i Kartograficznej
w Poznaniu



W obszarze oznaczonym linią.....potwierdzono
w terenie aktualność treści mapy zasadniczej.
Dokumenty potwierdzające aktualność mapy
przyjęto do zasobu w dniu 14.11.2006
z zaewidencjonowaniem pod nr 1300-180/2006
Niniejsza mapa może służyć do celów projektowych.
Projektowane obiekty budowlane wymagające
pozwolenia na budowę podlegają wytyczeniu i
inventaryzacji powykonawczej przez jednostki
uprawnione do wykonywania prac geodezyjnych.
Poznań, dnia 14.11.2006
(imię i nazwisko, podpis, stanowisko
służbowe osoby upoważnionej)





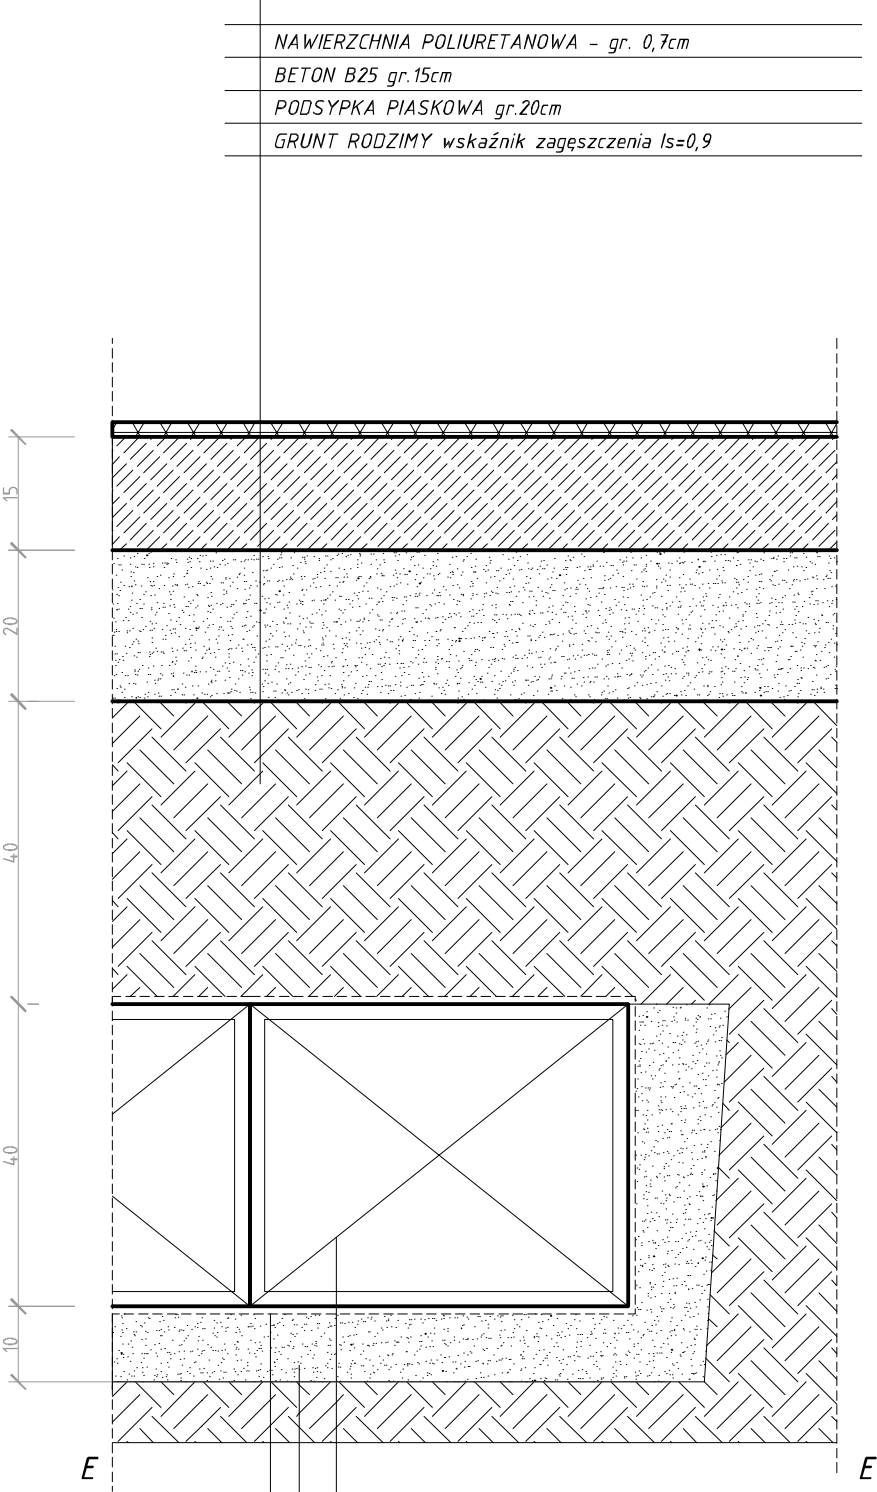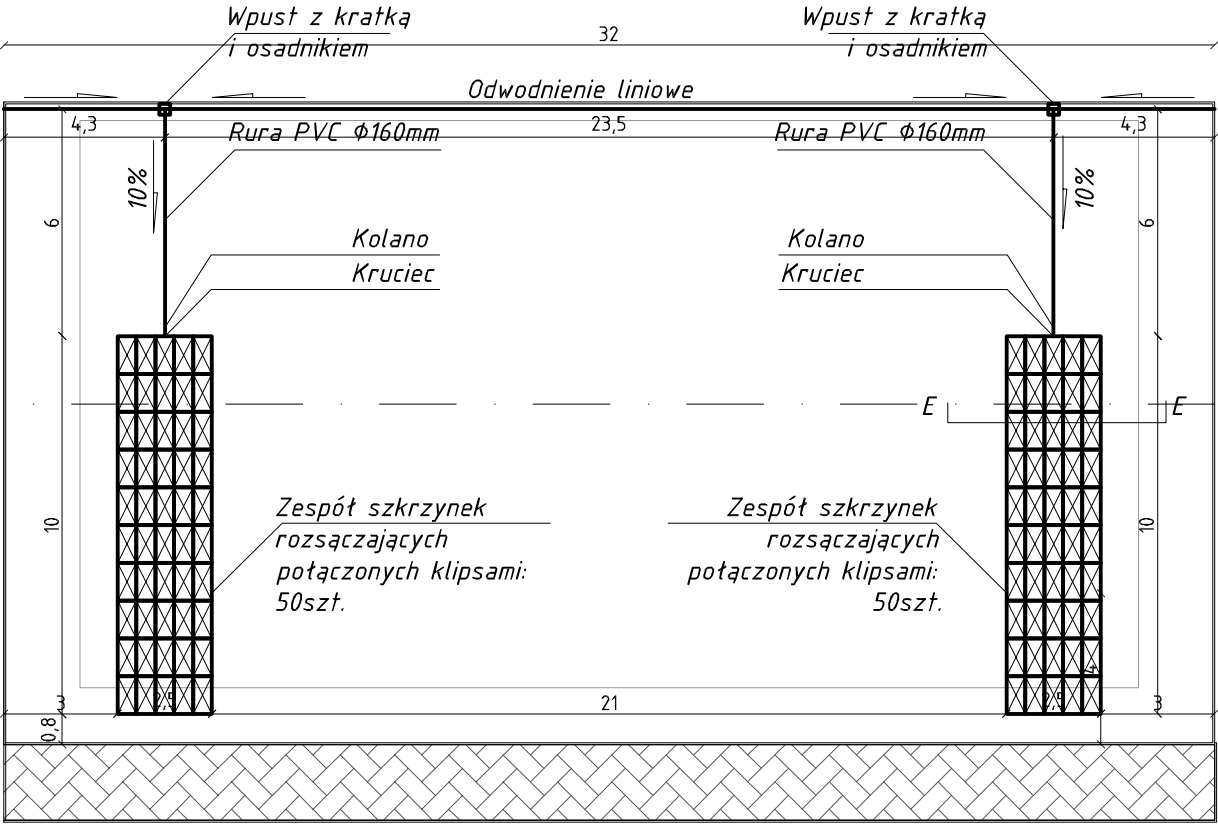

GEOWŁÓKNINA – SKRZYNKI OWINIĘTE
Z ZAKŁADKĄ MIN. 15cm

SKRZYNKA ROZSĄCZAJĄCA AZURA 1000x500x400mm

OBSYPKA ŻWIROWA (NIE NALEŻY STOSOWAĆ
ŻWIRU O OSTRYCH KRAWĘDZIACH)

MXL4 - architekt

arch. arch.
BIAŁEK I MAKSYMUK I SZPARDROWENI

PROJEKT BUDYSA WIELOFUNKCYJNEGO PRZY ZESPOLE SZKÓŁ IM. JADWIGI
WŁADYSŁAWA ZAMOYSKICH W ROKONIEWY W MUKOWANEJ GÓŚCIE PRZY ULICY
SZKOLNEJ 1

WYKONAWCA
STAROSTWO POWIATOWE W POZNANIU
60-000 POZNAN ul. Jackowskiego 18

OPRACOWANIE
ARCHITEKTURA
PB

PROJEKTANT

OPRACOWANIE
LUKASZ BOGDANOWICZ


ZAGOSPODAROWANIE TERENU

SCHEMAT ODWODNIENIA

3

1 : 200

PAŹDZIERNIK 2005

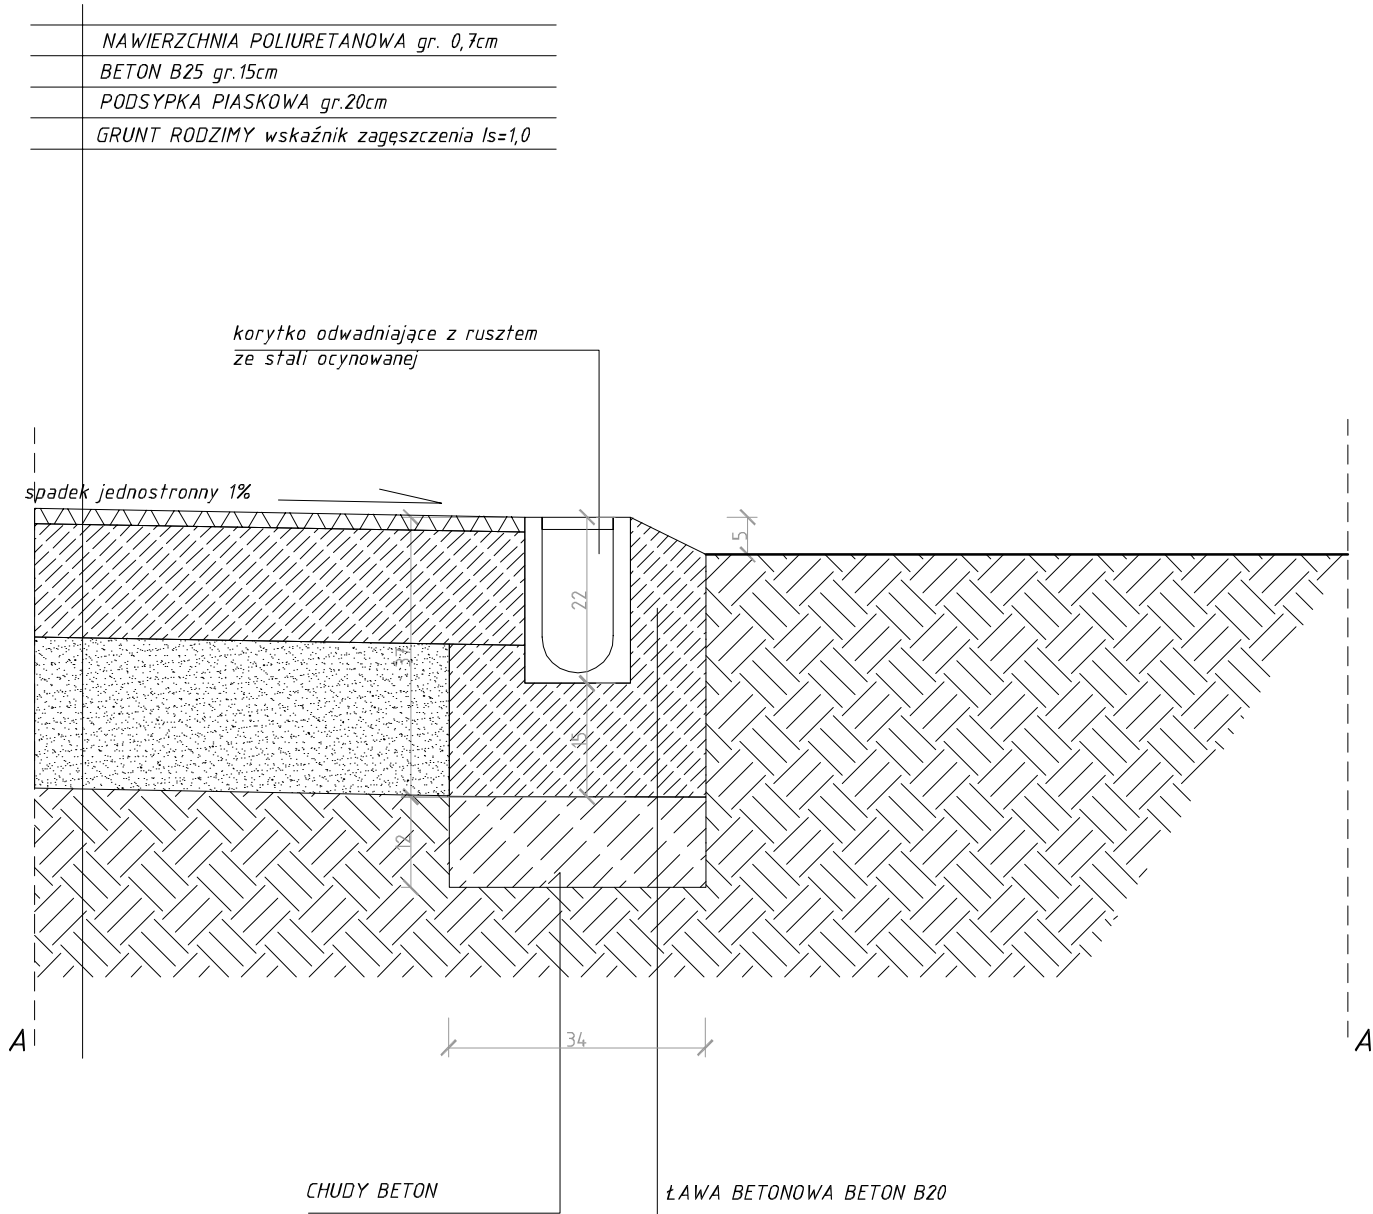

MXL4 - architekt
BIAŁEK | MAKSYMILUK | SZPARADOWSKI
ul. JARCIŃSKA 6A 60-146 GOSŁINIE
KOMUNIKACJA TEL. 66 404 00 00

arch. arch.
BIAŁEK | MAKSYMILUK | SZPARADOWSKI

MXL

PROJEKT BOISKA WIELOFUNKCYJNEGO PRZY ZESPÓLE SZKÓŁ IM. JADWIGI
WŁADYSŁAWA ZAMOYSKICH W ROKĘTNICY W MUROWANEJ GOSŁINIE PRZY ULICY
SZKOLNEJ 1

STAROSTWO POWATOWE W POZNANIU
60-509 POZNAN ul. Jackowskiego 18

ARCHITEKTURA

PB

mgr inż. arch. TOMASZ MAKSYMILUK
upr.2001 nr 1920142005

MAKSYMILUK

LUKASZ BOGDANOWICZ

ZAGOSPODAROWANIE TERENU


PRZEKRÓJ NAWIERZCHNI A-A

5

1 : 10

PAZDZIERNIK 2006


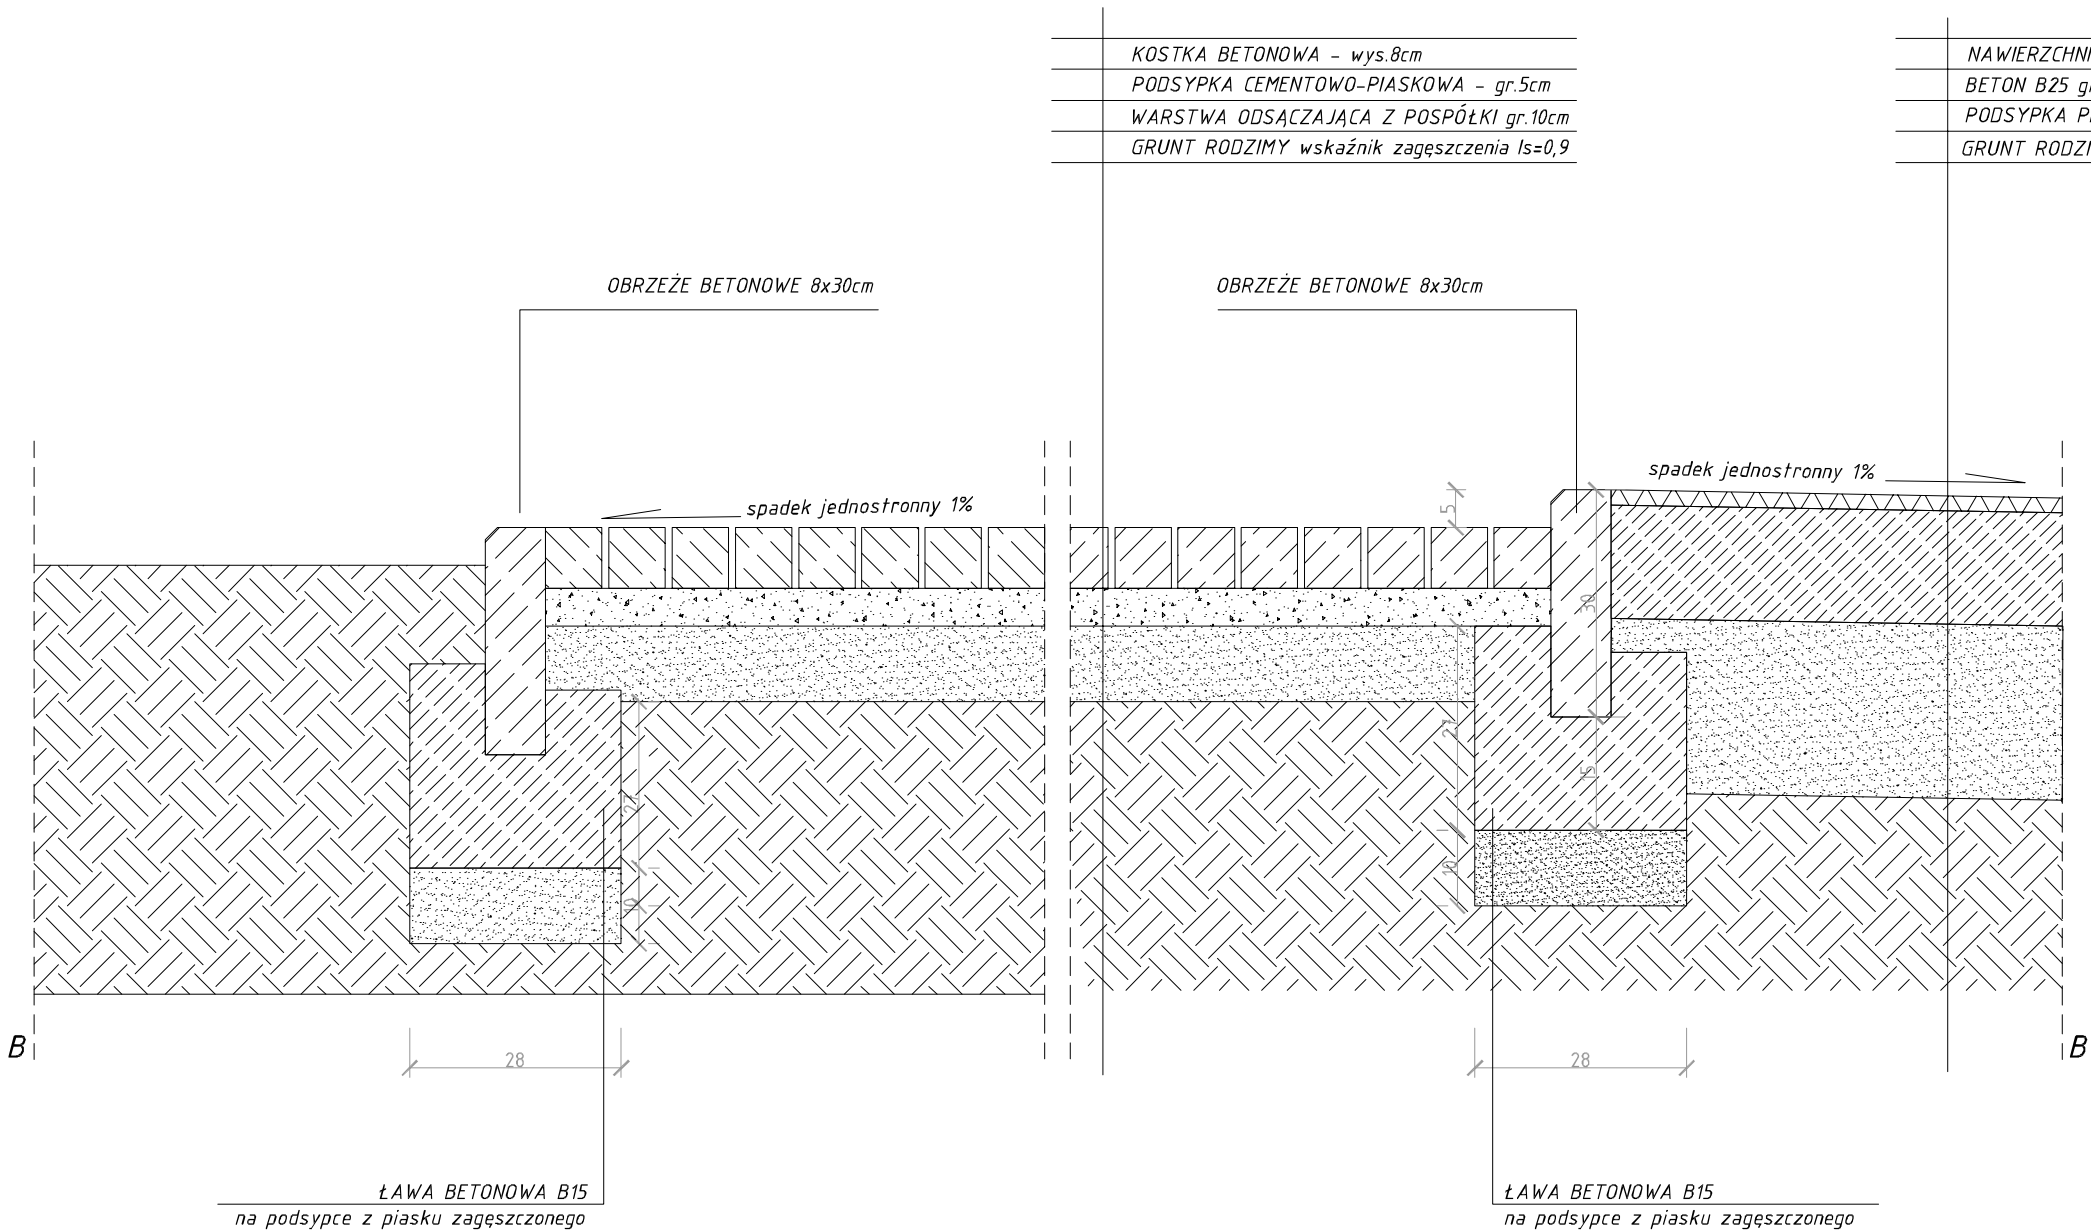

MXL4 - architekt
BIAŁEK I MAKSYMILIAN I SZPARADOWSKI

arch. arch.
BIAŁEK I MAKSYMILIAN I SZPARADOWSKI

PROJEKT BUDOWY WIELOFUNKCYJNEGO PRZY ZESPOLE SZKÓŁ IM. JADWIGI
WŁADYSŁAWA ZAMOYSKICH W KONIECZYNY W MUROWANEJ GOŚCINIE PRZY ULICY
SZKOLNEJ 1

STAROSTWO POWATOWE W POZNANIU
60-509 POZNAN ul. Jackowa Mego 18

ARCHITEKTURA PB


mgr inż. arch. TOMASZ MAKSYMILIAN I SZPARADOWSKI
upr. bud. nr 19/2014/2005

LUKASZ BOGDANOWICZ

ZAGOSPODAROWANIE TERENU

PRZEKRÓJ NAWIERZCHNI B-B

6 1 : 10 PAZDZIERNIK 2006

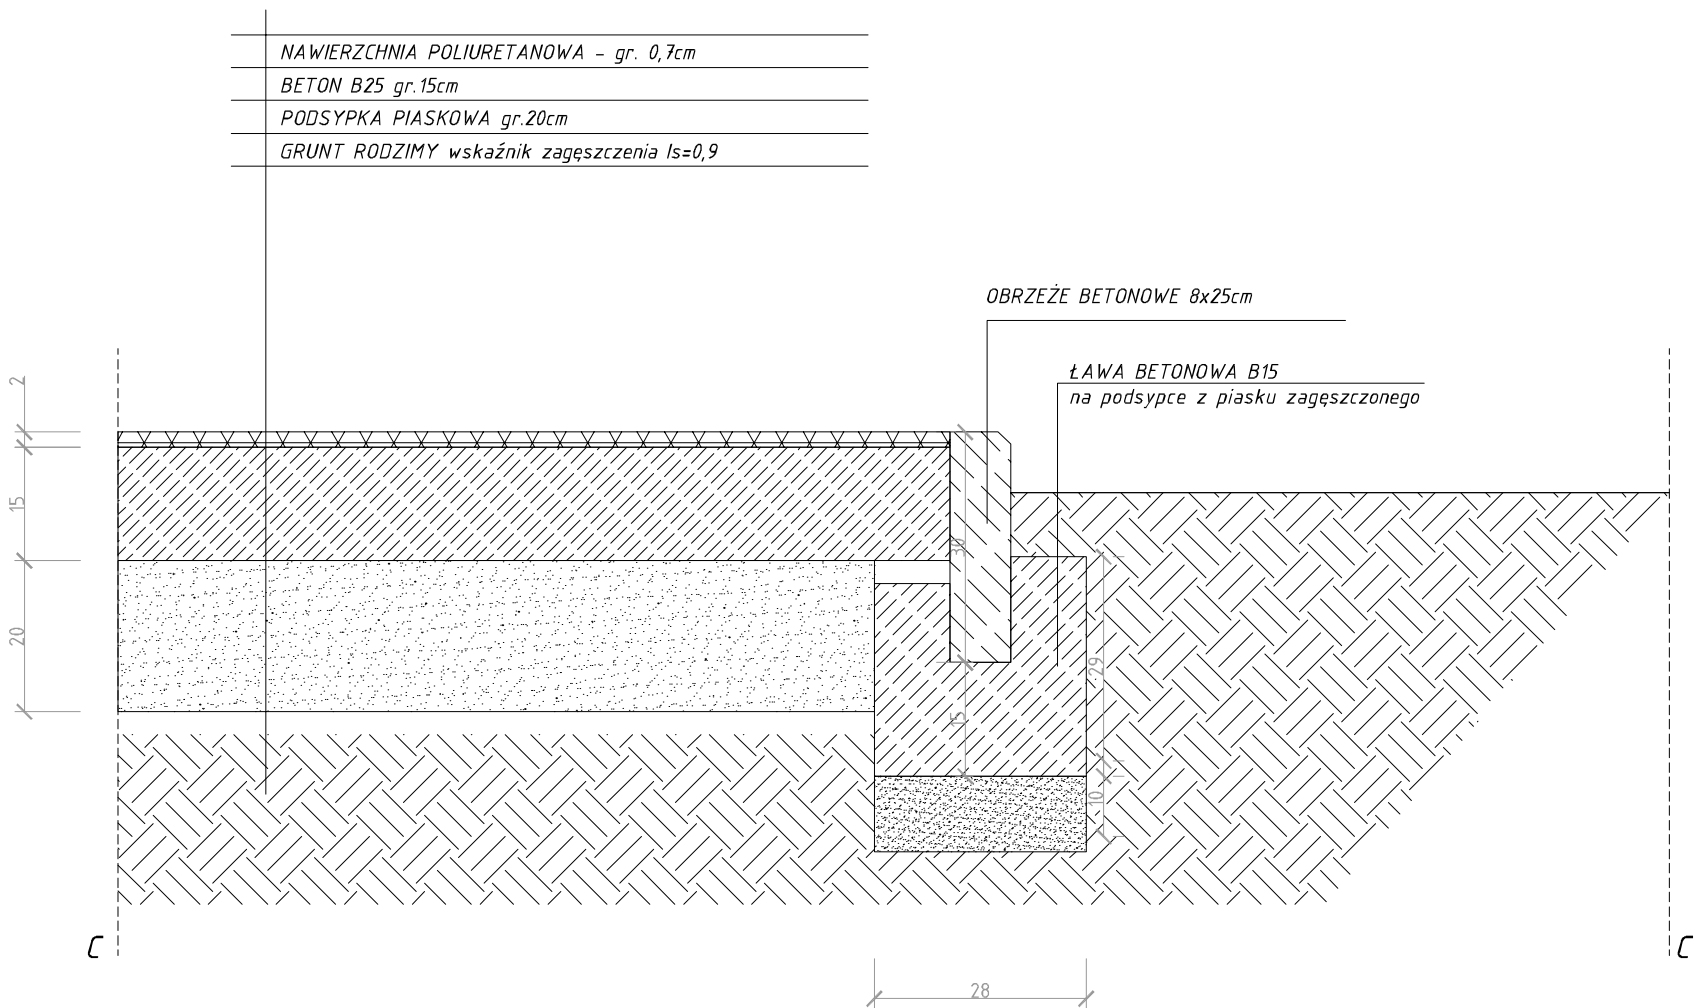

MXL4 - architekt
BIAŁEK | MAKSYMUK | SZPARADOWSKI
ul. BIAŁECKA 4-8 70-046 GOSŁINIE
KOMISJA ARCHIT. TEL. 484006

arch. arch.
BIAŁEK | MAKSYMUK | SZPARADOWSKI

PROJEKT
PROJEKT BOISKA WIELOFUNKCYJNEGO PRZY ZESPOLU SZKÓŁ Im. JADWIGI
WŁADYSŁAWA ZAMOYSKICH W ROKETNICY W MUROWANEJ GOSLINIE PRZY ULICY
SZKOLNEJ 1

zamawiający
STAROSTWO POWATOWE W POZNANIU
60-509 POZNAŃ ul. Jackowskiego 18

projekt
ARCHITECTURA

autor
PB

projektant
mgr inż. arch. TOMASZ MAKSYMUK
uprządek nr 19/2014/2005

data
2006

opracowanie
LUKASZ BOGDANOWICZ

data
2006

opracowanie
ZAGOSPODAROWANIE TERENU


tytuł rysunku
PRZEKRÓJ NAWIERZCHNI C-C


nr rysunku
7

skala
1 : 10

data
PAŹDZIERNIK 2006


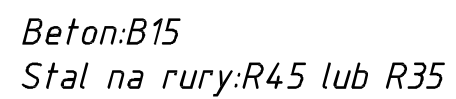

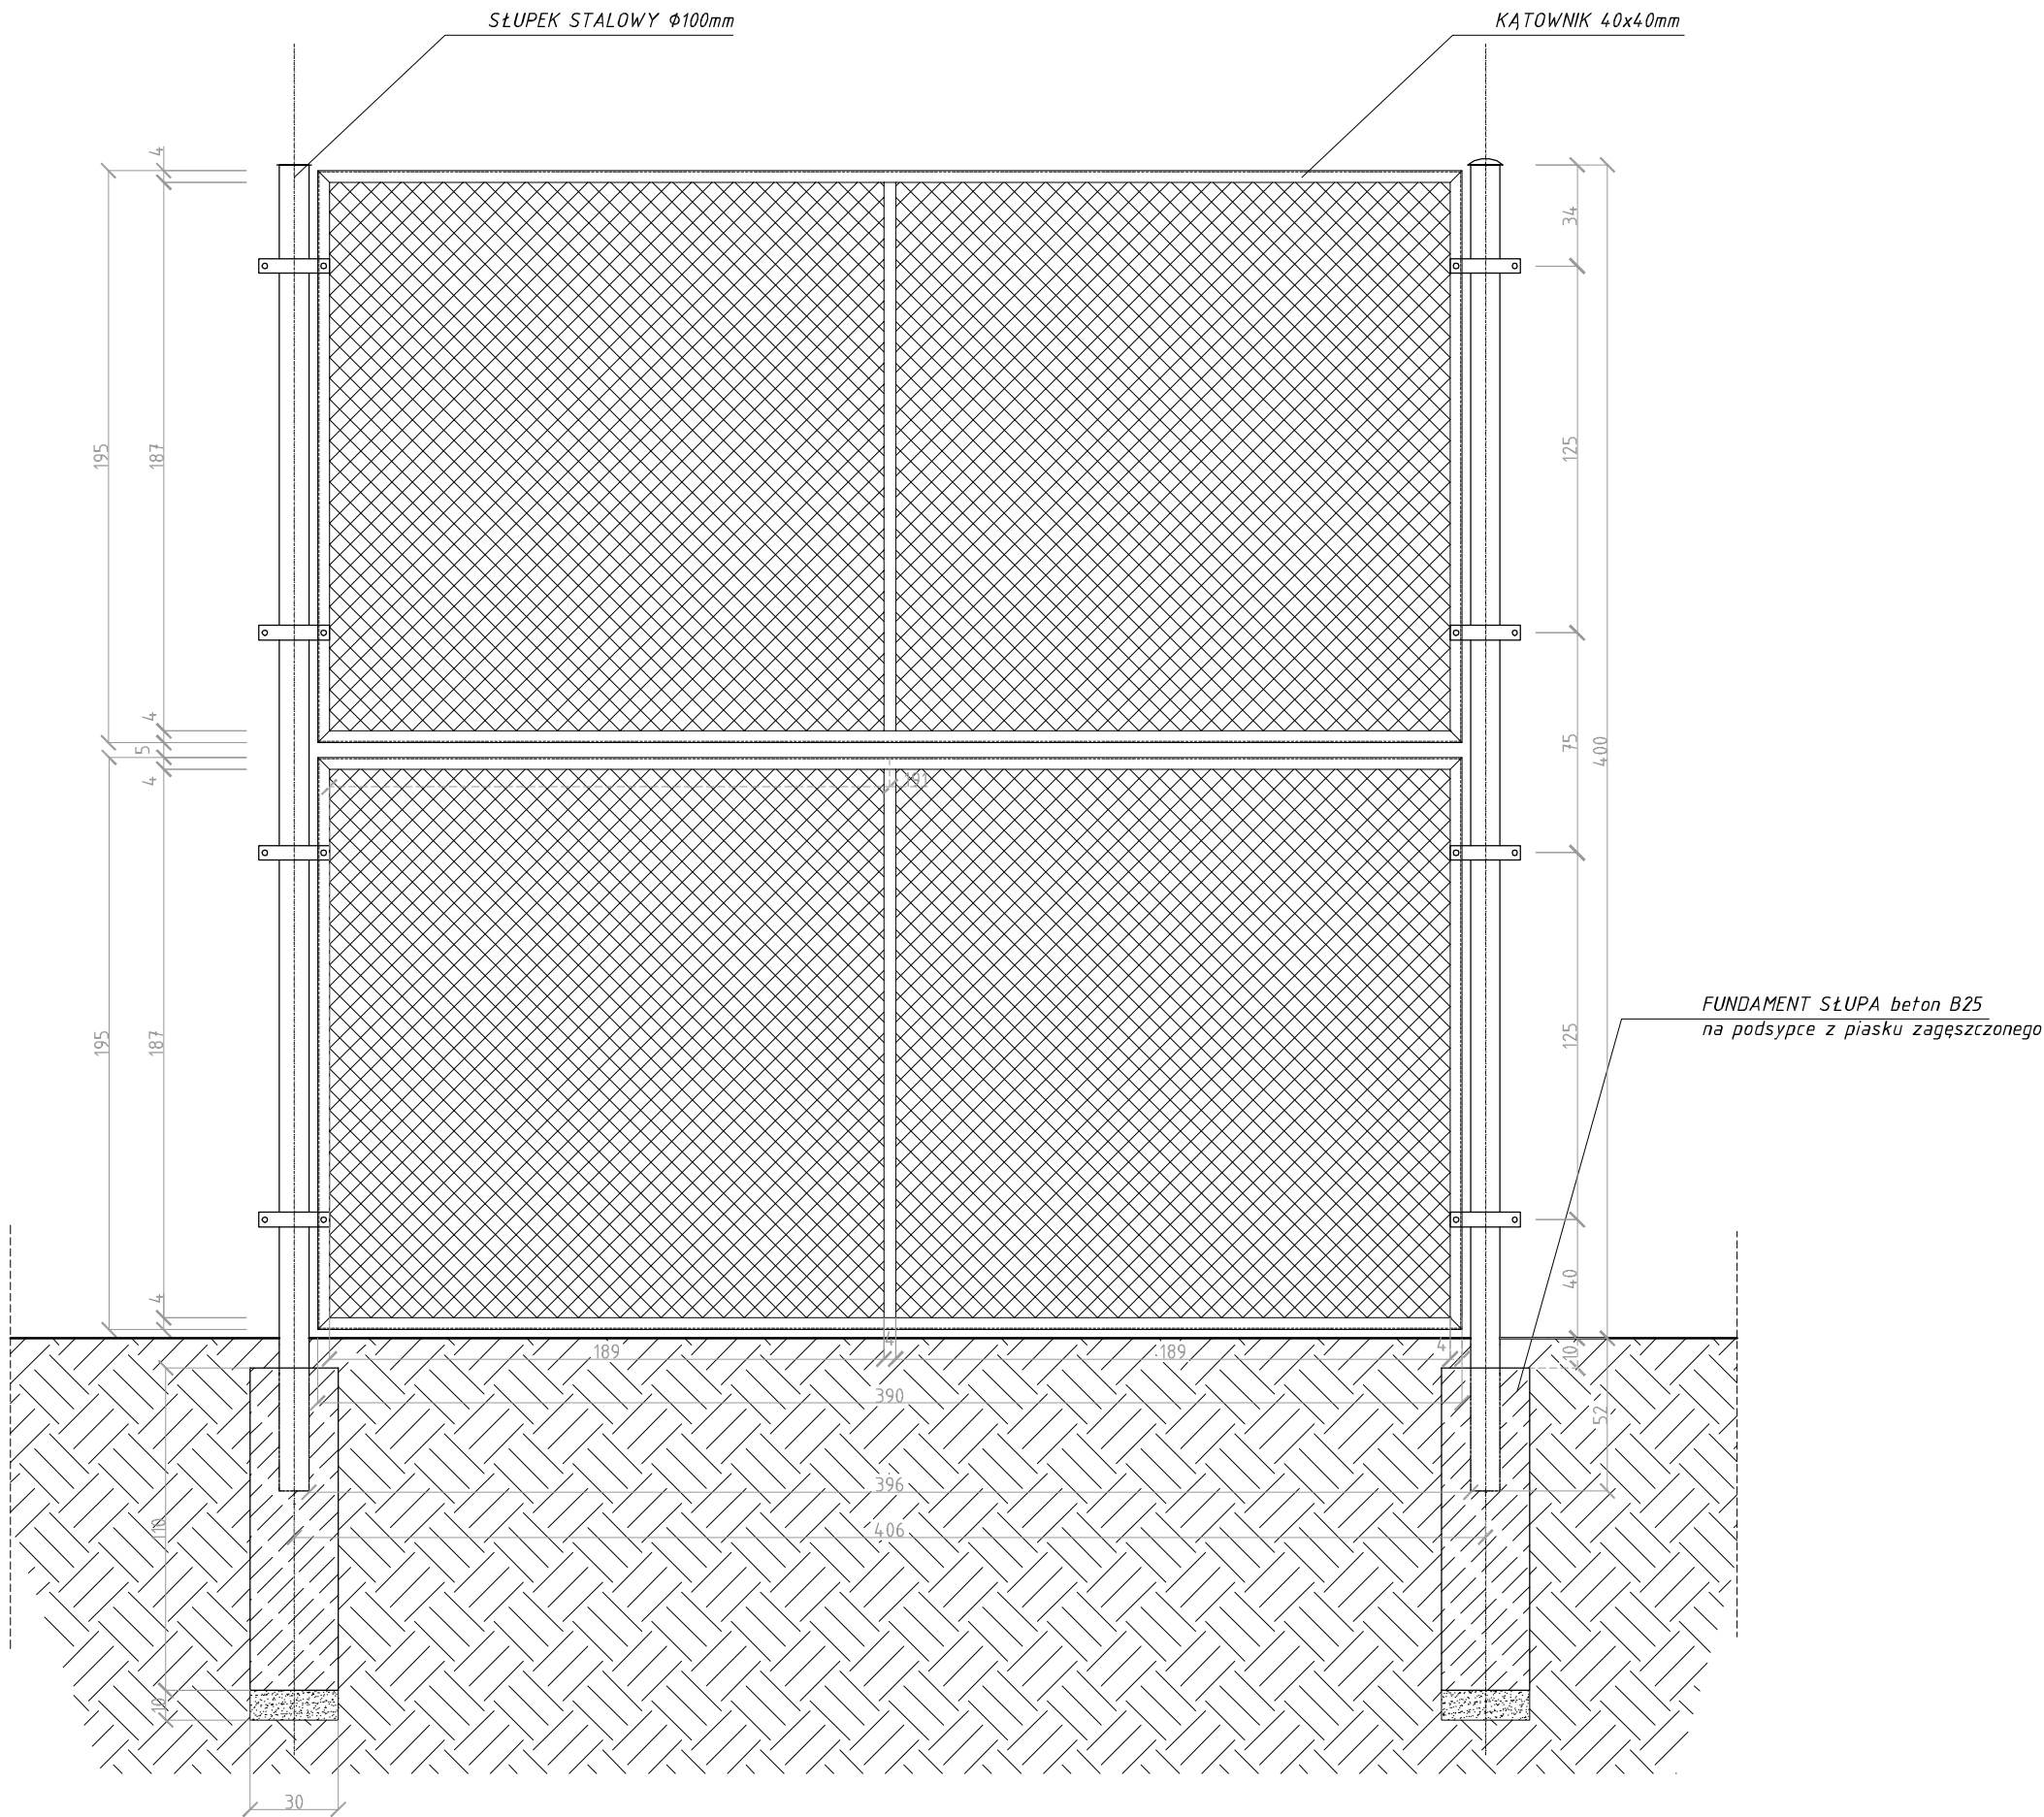

MXL4 - ARCHITEKTURA BIAŁEK MAKSYMILIAN SZPARADOWSKI ul. Wesoła 6a, 60-604 Poznań tel. 61 834 11 11, 61 834 11 12	
arch. arch. BIAŁEK MAKSYMILIAN SZPARADOWSKI	
PROJEKT BOKSA WIELOFUNKCYJNEGO PRZY ZESPÓLE SZKÓŁ IM. JADWIGI WŁADYSŁAWA ZAMOYSKICH W ROKU INIICY W MUKOWANEJ GOSŁINE PRZY ULICY SZKOLNEJ 1	
STAROSTWO POWIATOWE W POZNANIU 60-609 POZNAN ul. Jackowskiego 18	
OPRACOWANIE ARCHITEKTURA	PROJEKT PB
PROJEKTOWAŁ mgr inż. arch. TOMASZ MAKSYMILIAN upr. bud. nr 19231A2005	WYKONAŁ LUKASZ BOGDANOWICZ
ZAGOSPODAROWANIE TERENU	
PIŁKOCHWYT	
9	1:25
PAŹDZIERNIK 2005	